


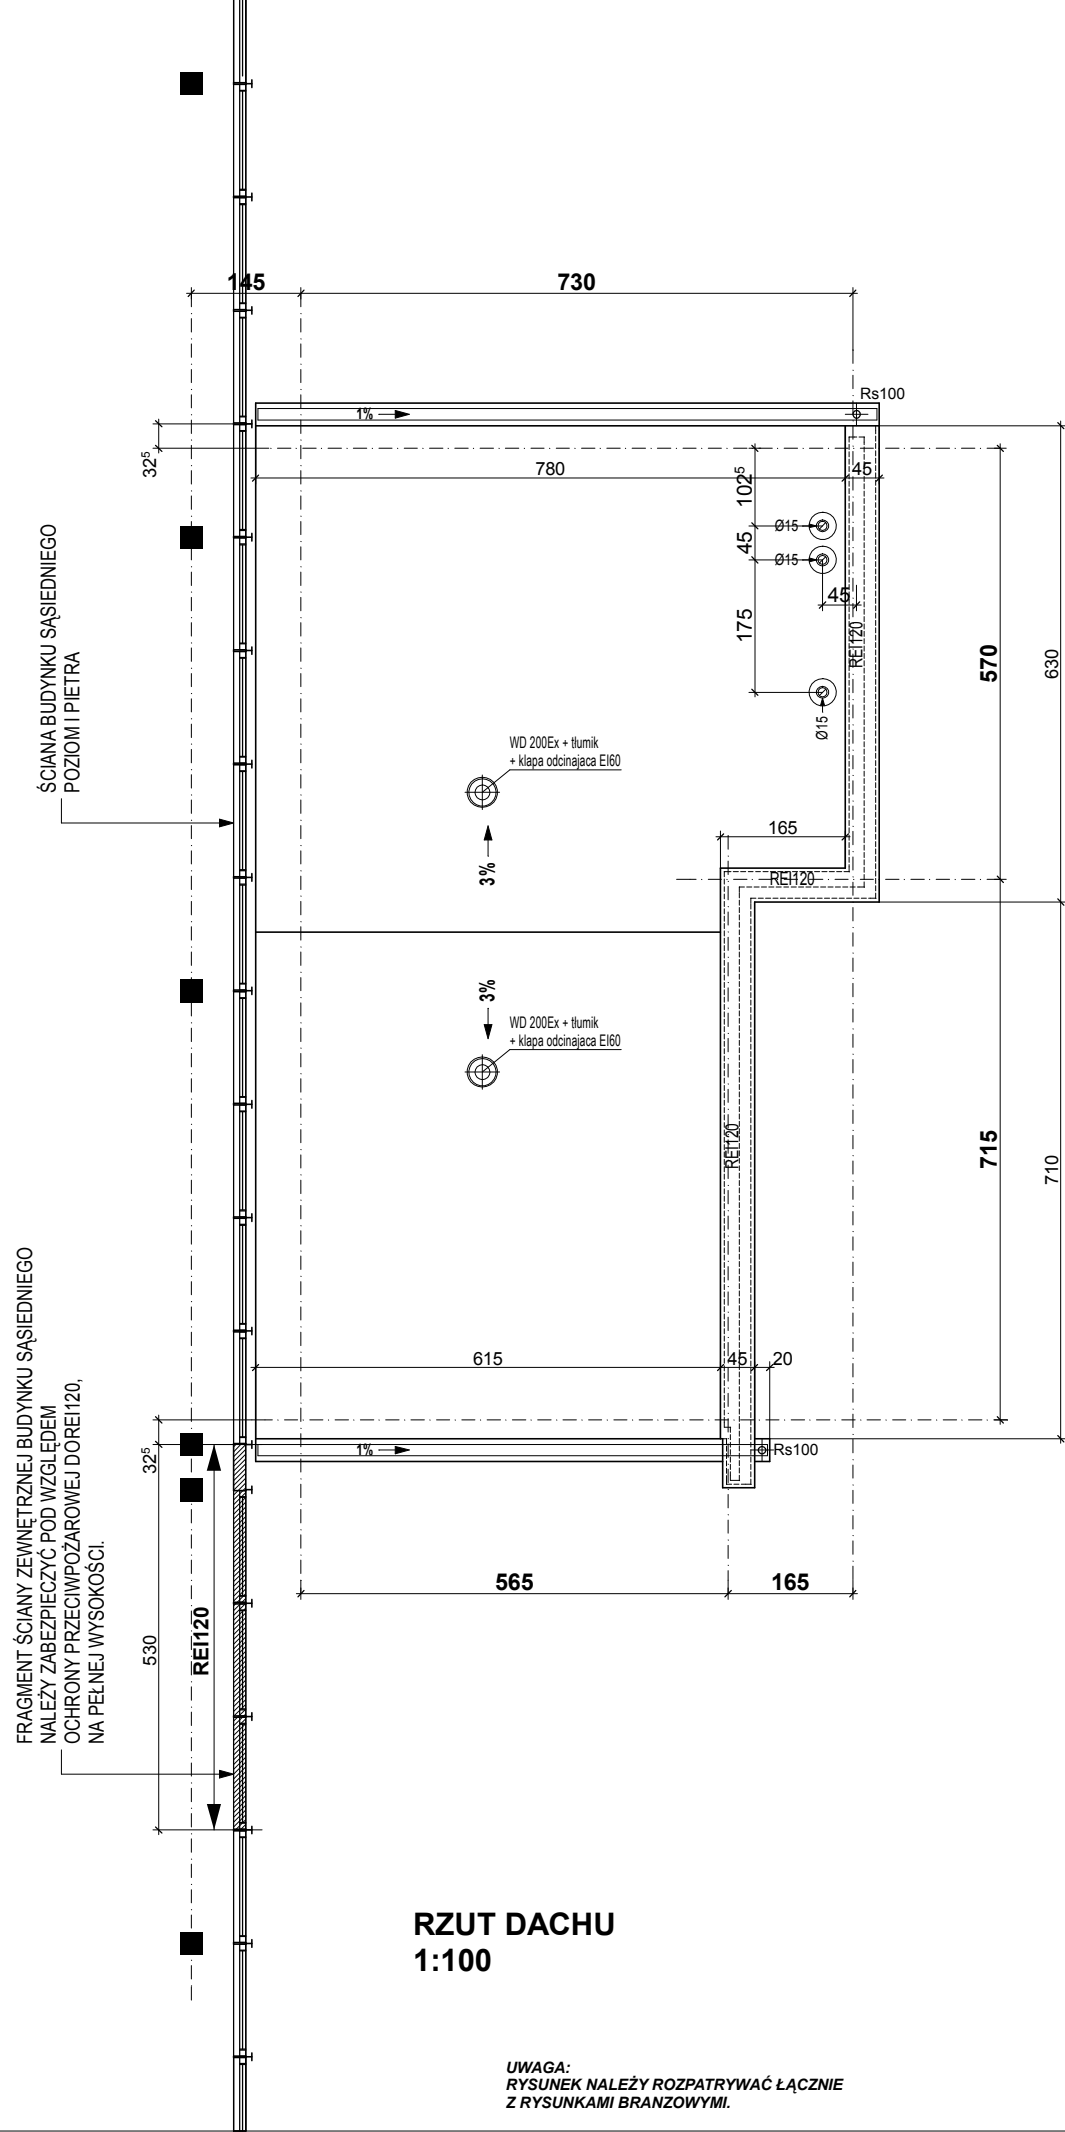

RZUT DACHU
1:100

UWAGA:
RYSUNEK NALEŻY ROZPATRYWAĆ ŁĄCZNIE
Z RYSUNKAMI BRANŻOWYMI.

BIURO INWESTYCYJNE "PRO - INVEST"		
Inwestor: POLITECHNIKA RZESZOWSKA im. I.ŁUKASIEWICZA 35-329 RZESZÓW, AL. POWSTAŃCÓW WARSZAWY 12		
adres: RZESZÓW, AL. POWSTAŃCÓW WARSZAWY DZ. NR EW. 1775/58 obr.207	stadium: PW	
	branża: Architektura	
obiekt: BUDOWA BUDYNKU LABORATORIUM Z KANAŁEM DIAGNOSTYCZNYM DLA POTRZEB KATEDRY SILNIKÓW SPALINOWYCH I TRANSPORTU POLITECHNIKI RZESZOWSKIEJ		
RZUT DACHU		
projektant: mgr inż.arch.Wiesław Gorczak upr. A-246/88		skala: 1:100
sprawdzający: mgr inż.arch.Grzegorz Ślapiński upr. A-24/87		kwiecień 2015
		nr rys. A3