



ZBROJENIE DOLNE PŁYTY STROPOWEJ PL1.1
GRUBOŚĆ PŁYTY 17 CM

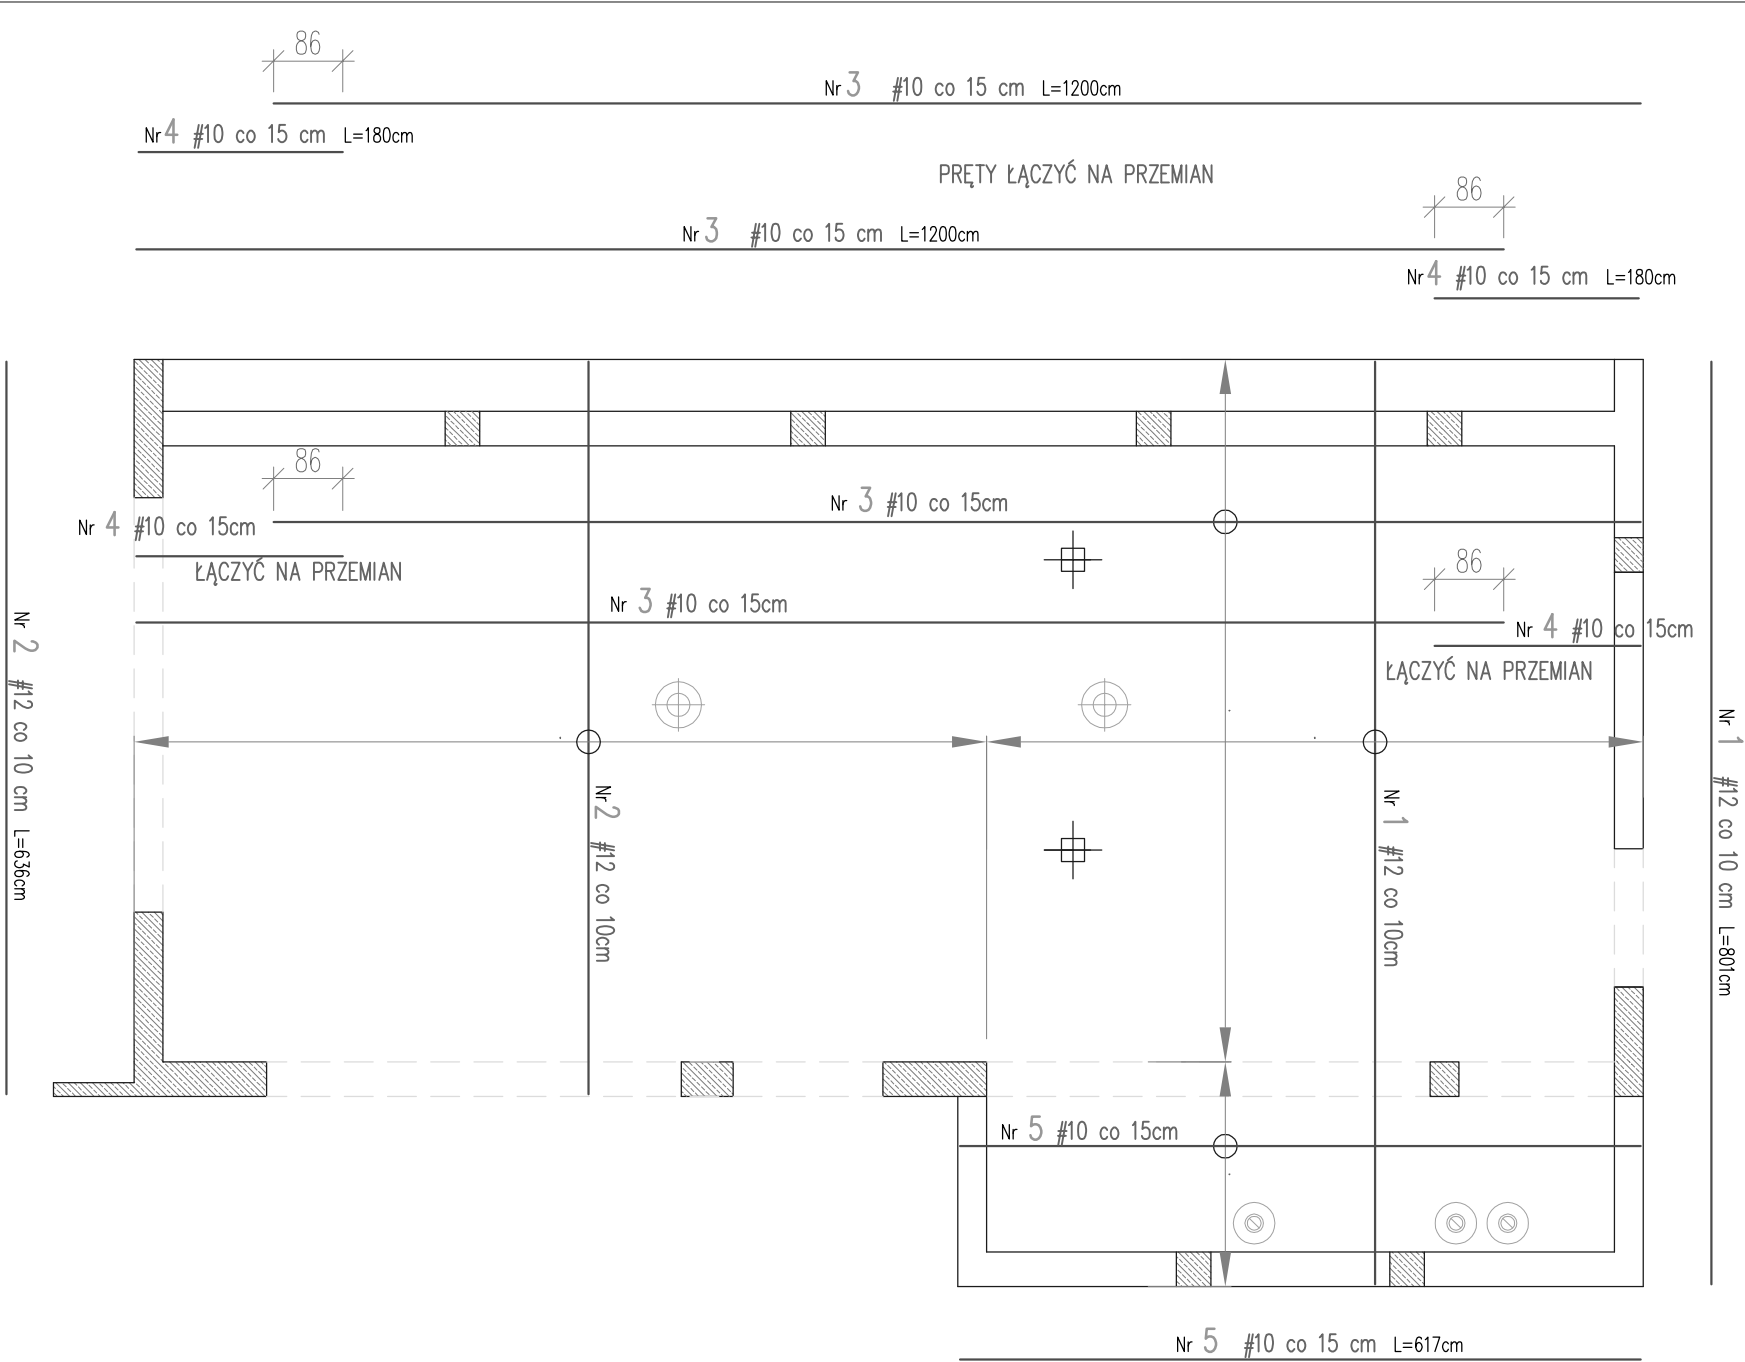


ZBROJENIE GÓRNE PŁYTY STROPOWEJ PL1.1
GRUBOŚĆ PŁYTY 17 CM

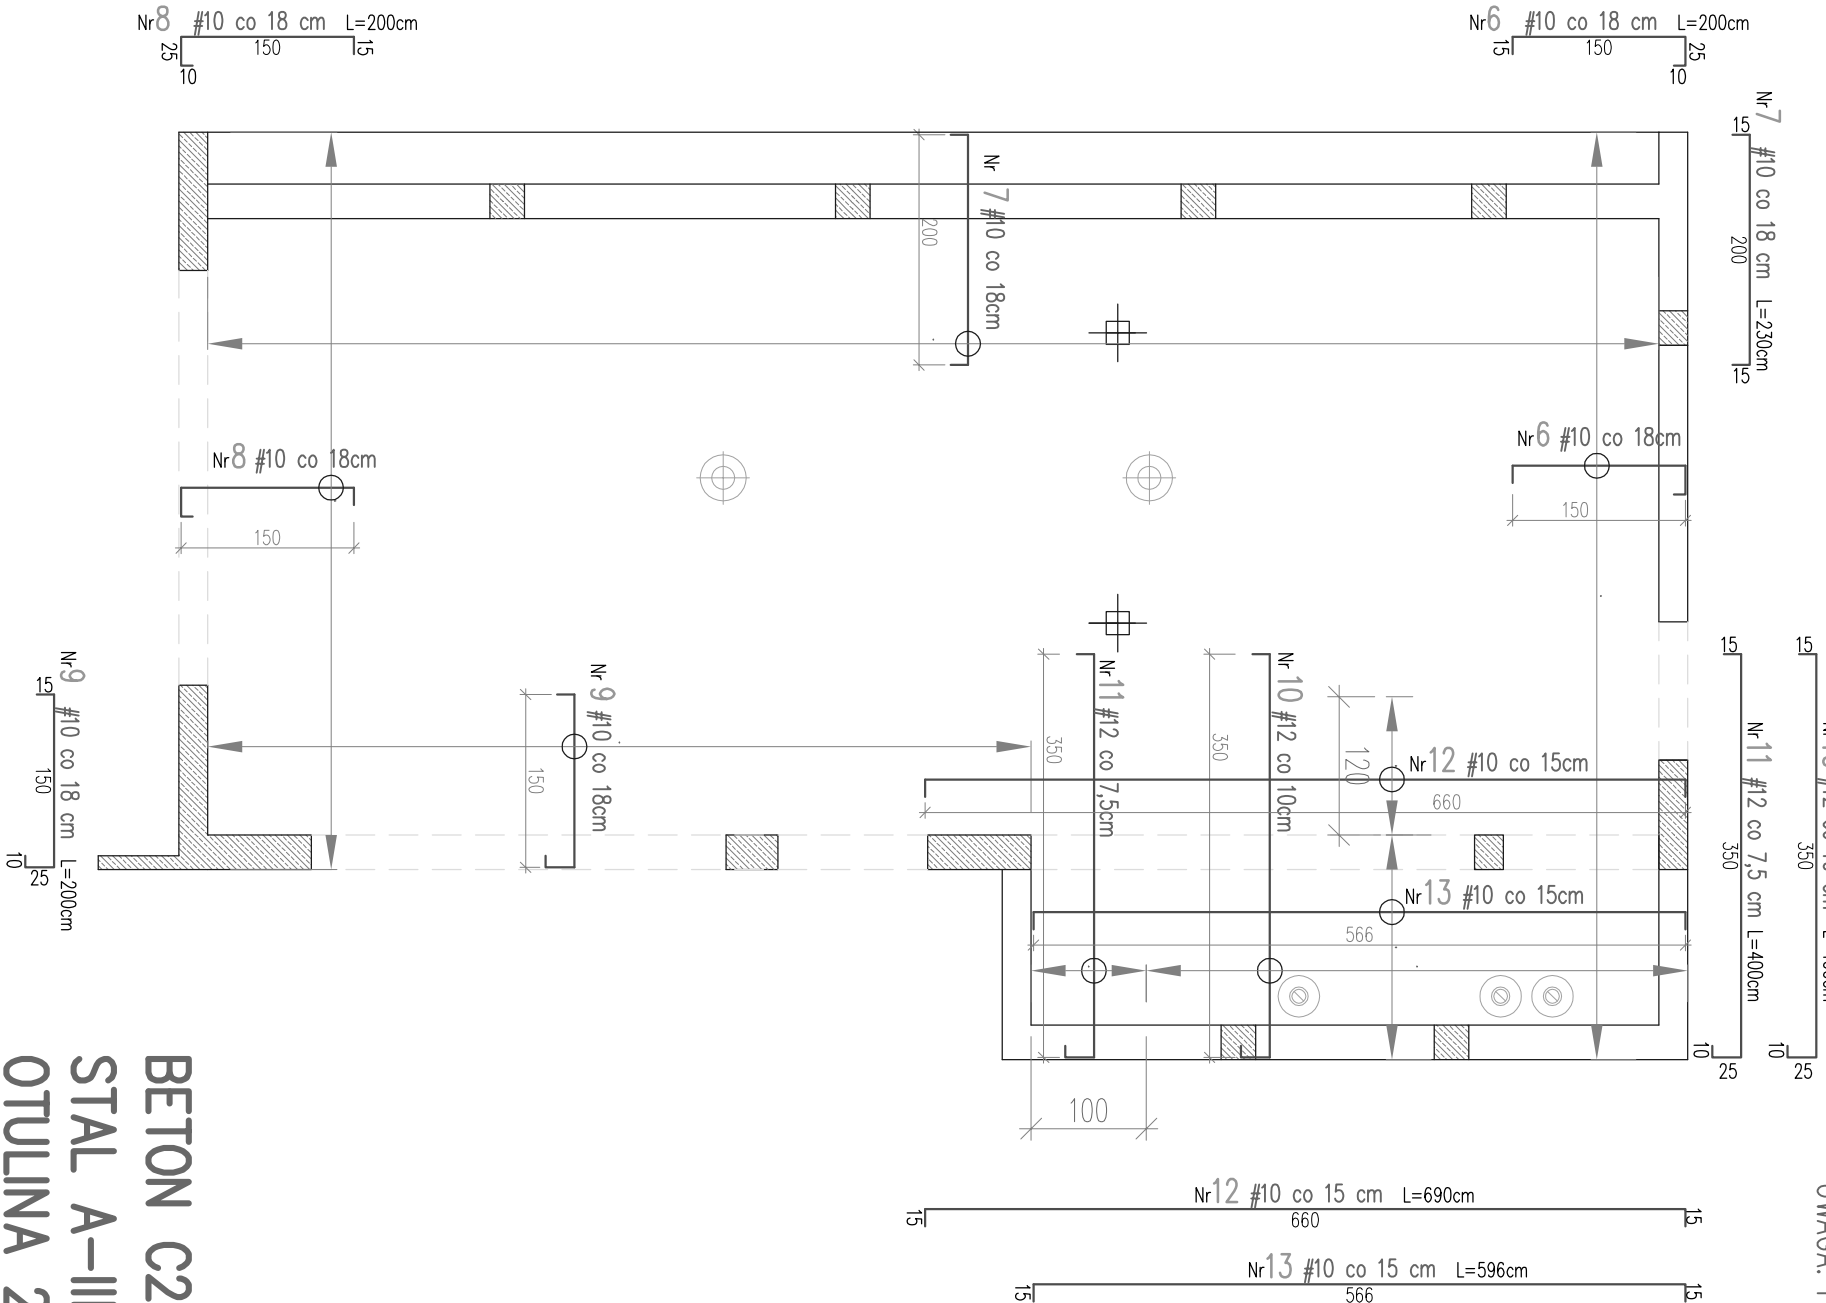

UWAGA. PRĘTY RODZIELCZE #8 CO 20 CM OD WEWNĘTRZNEJ STRONY PRZĘKROJU
(DLA PRZĘKRYSTOŚCI NIE UMWOCZNIONE NA RYSUNKU)

DOLNE ZBROJENIE NAROŻY
PŁYTY STROPOWEJ
Skala 1:50

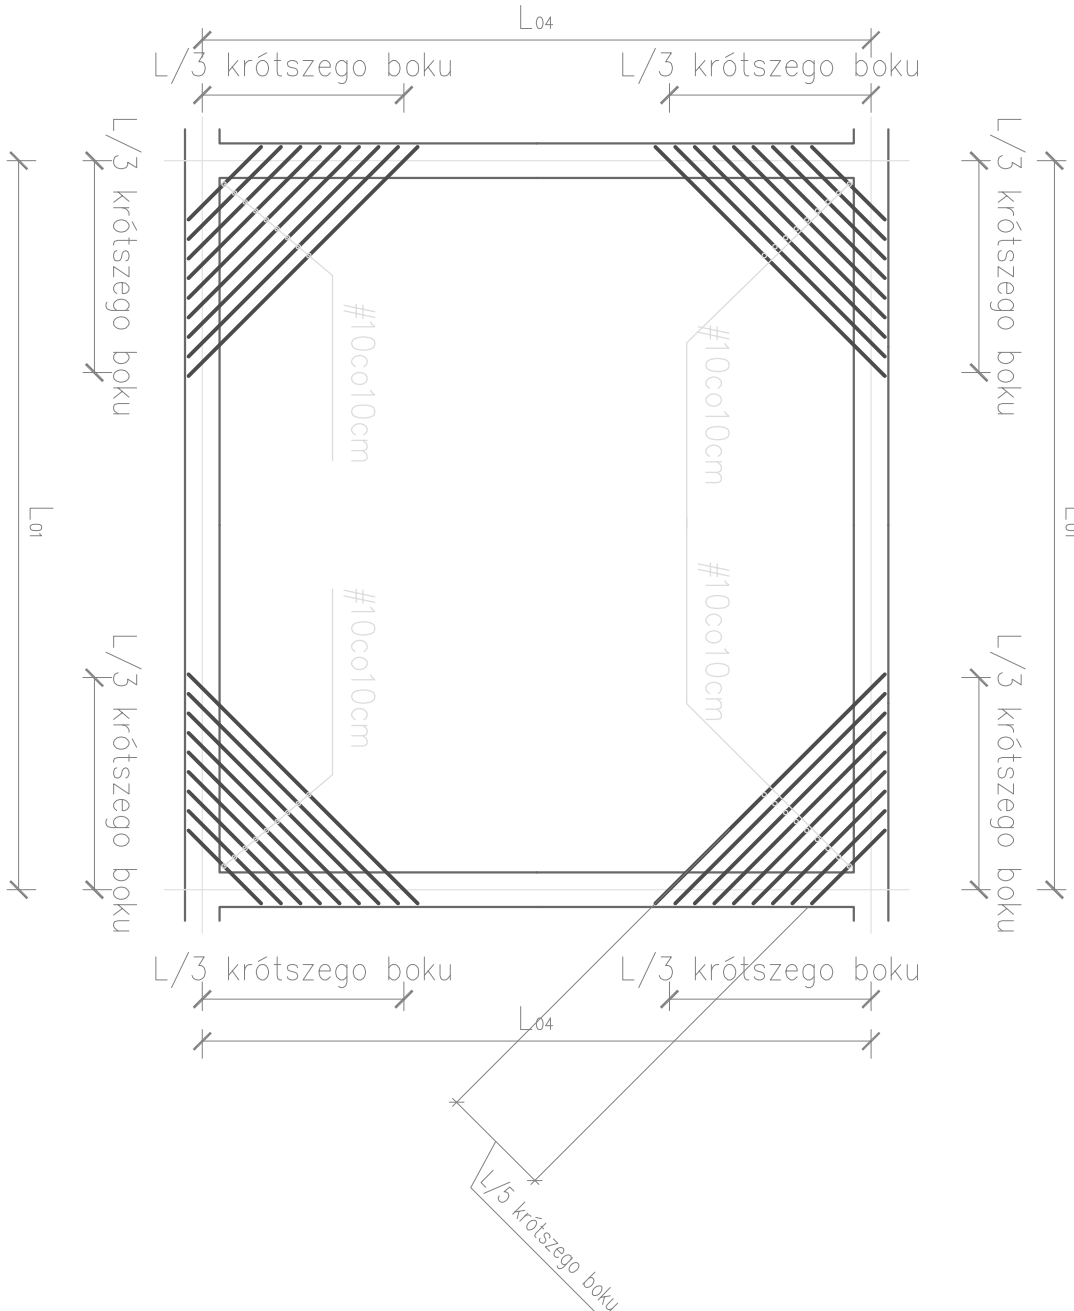

BETON C25/30
STAL A-IIIIN (B500SP) #
OTULINA 20 mm
GRUBOŚĆ PŁYTY 17 CM

UWAGA:

1. Rozpatrywać łącznie z rysunkami architektury i rysunkami instalacji elektrycznych oraz sanitarnych celem rozmieszczenia otworów oraz elementów instalacji odgromowej;
2. Pręty zbrojenia dolnego równoległe do krótszego boku układać w warstwie dolnej;
3. Pręty zbrojenia głównego dopasować na budowie odpowiednio do kształtu płyty stropowej;
4. Rozmieszczenie otworów w stropie na przejścia instalacji wykonać wg projektu architektonicznego;
5. W przypadku otworów w stropie o wymiarach mniejszych od 40x40cm pręty wycięte dla wykonania tych otworów zastąpić dodatkowymi prętami ułożonymi odpowiednio górną lub dolną po obu stronach obrzeża otworu. Powierzchnia przekroju dodatkowego zbrojenia nie może być mniejsza od powierzchni prętów wyciętych.
6. Głębokość oparcia prętów na skrajnych podporach mniejsza o 2 cm od szerokości podpory

BIURO INWESTYCYJNE >>>PRO-INVEST<<<			
Dział: ZARZĄDZANIE	STADIUM: PROJEKT WYKONAWCZY		
Nazwa: ZARZĄDZANIE BUDOWĄ SZKÓŁ PODSTAWOWYCH	BRANŻA: KONSTRUKCJA		
Przebieg: rysunku	ZBROJENIE DOLNE (GÓRNE PŁYTY STROPOWE) PL1.1		
Projektant: mgr inż. W. PAZDAN	Nr uprawnień: B-2792		
Sprawdził: mgr inż. J. CZAJA	Nr uprawnień: B-11383		
Nr rysunku: K12	Nr archiwizacji:	Data: 07.2015	Skala: 1:50