



ZBROJENIE DOLNE
PŁYTY STROPOWEJ PL1.2, PL1.3
GRUBOŚĆ PŁYTY 8 CM

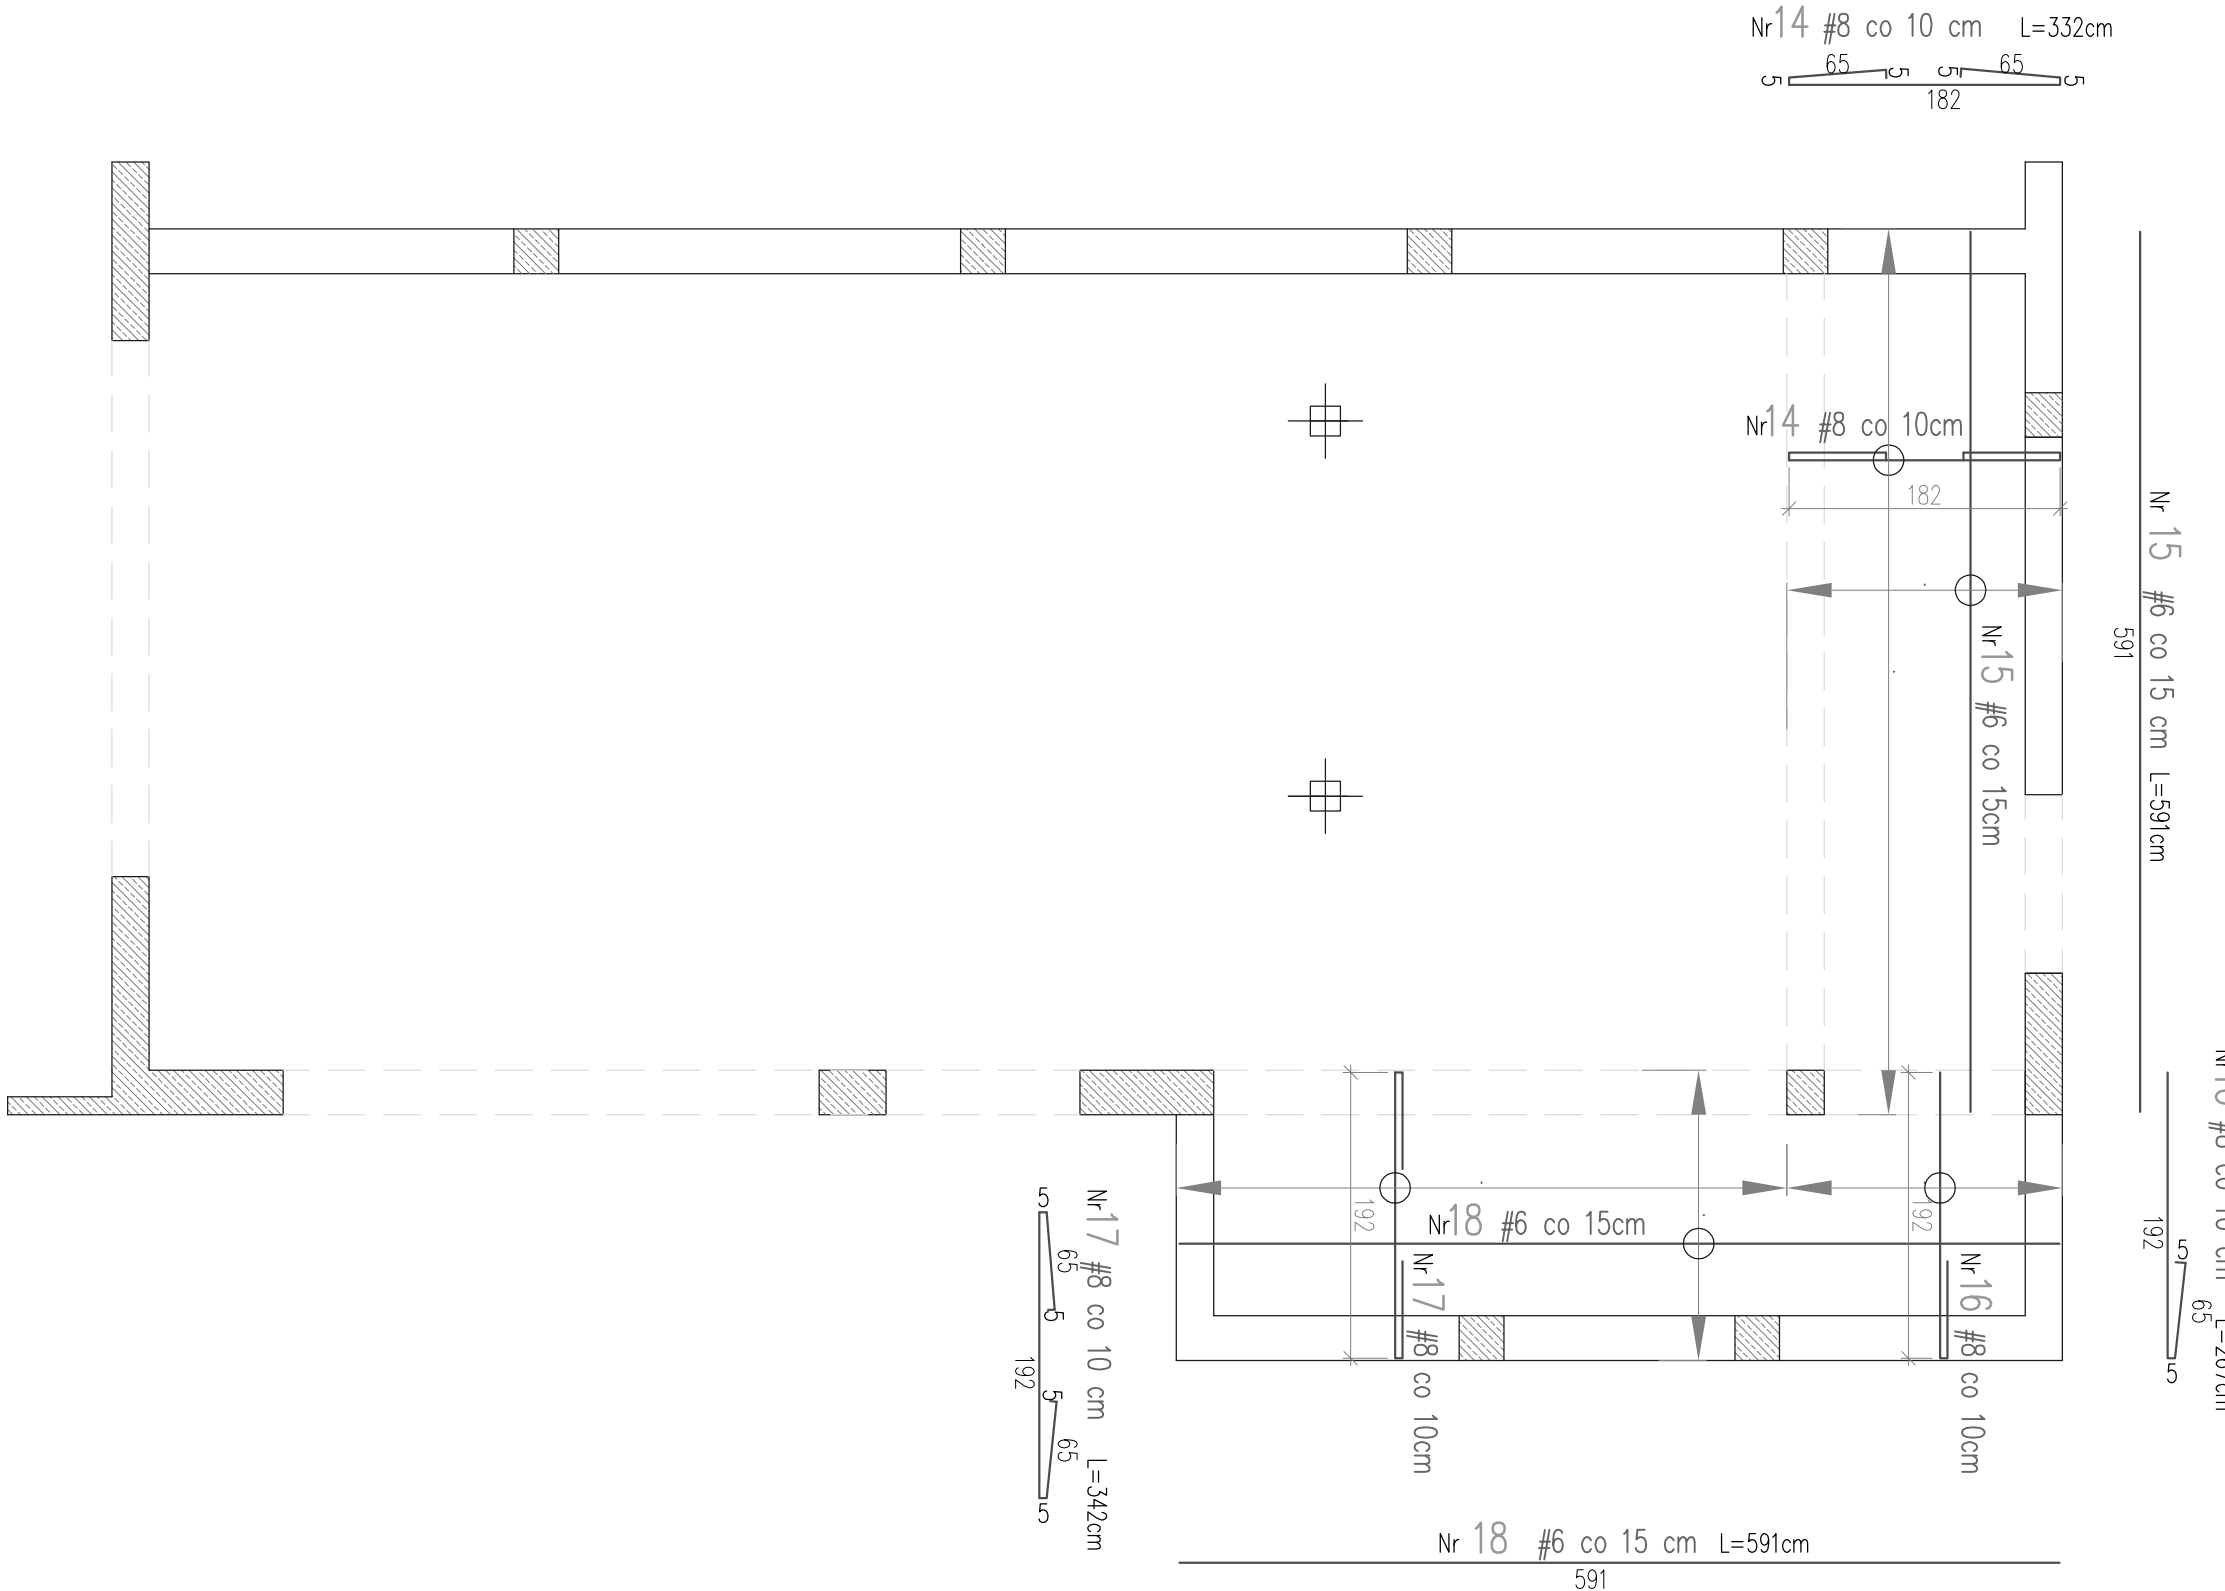

ZBROJENIE GÓRNE
PŁYTY STROPOWEJ PL1.2, PL1.3
GRUBOŚĆ PŁYTY 8 CM

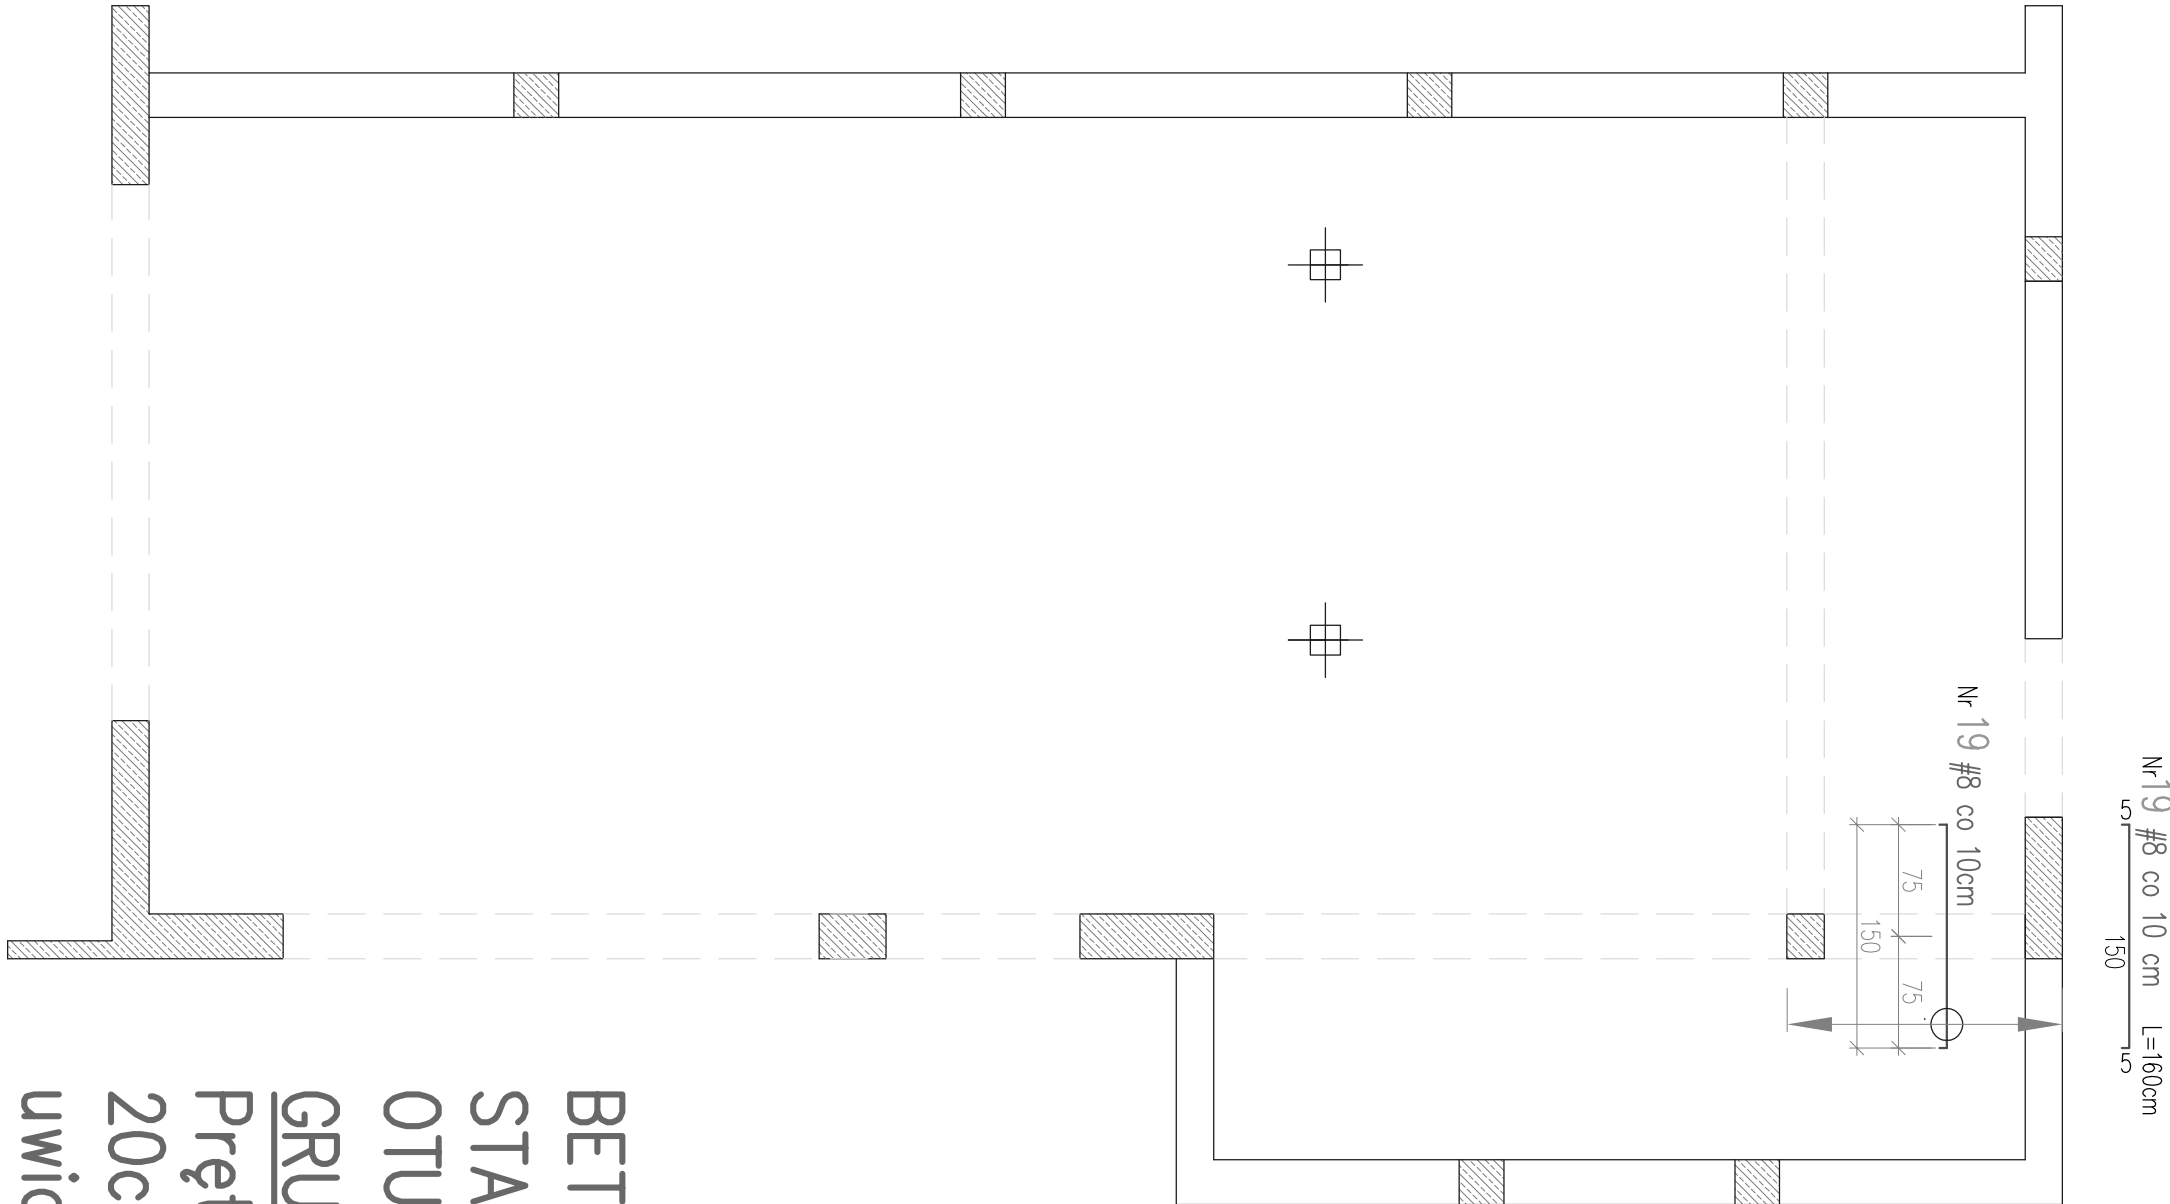

UWAGA. PRĘTY ROZDZIELCZE #6 CO 20 CM OD WEWNĘTRZNEJ STRONY PRZEKROJU
(DLA PRZEJRZYSTOŚCI NIE UWIDOCZNIONE NA RYSUNKU)

BIURO INWESTYCYJNE >>>PRO-INVEST<<<

BETON C25/30
STAL A-IIIIN (B500SP)#
OTULINA 15mm
GRUBOŚĆ PŁYTY 8 CM
Pręty rozdzielcze #8 co 20cm – uwaga – nie uwidocznione na rysunku

1. Rozpatrywać łącznie z rysunkami architektury i rysunkami instalacji elektrycznych oraz sanitarnych celem rozmieszczenia otworów
2. Pręty zbrojenia dolnego równoległe do krótszego boku układać w warstwie dolnej.
3. Pręty zbrojenia głównego dopasować na budowie odpowiednio do kształtu płyty stropowej.
4. Rozmieszczenie otworów w stropie na przejścia instalacji wykonać wg projektu architektonicznego.
5. W przypadku otworów w stropie o wymiarach mniejszych od 40x40cm pręty wycięte dla wykonania tych otworówzastąpić dodatkowymi prętami ułożonymi odpowiednio górną lub dołem po obu stronach obrzeża otworu. Powierzchnia przekroju dodatkowego zbrojenia nie może być mniejsza od powierzchni prętów wyciętych.
6. Głębokość oparcia prętów na skrajnych podporach mniejsza o 2 cm od szerokości podpory

BIURO INWESTYCYJNE >>>PRO-INVEST<<<		
Opieki, adres	Stadium	
ZARZĘDZIE, GMINA BOGUCHWAŁA DZ.559/1, 559/2	PROJEKT WYKONAWCZY	
Nazwa opracowania BUDOWA SZKOŁY PODSTAWOWEJ Z INFRASTRUKTURĄ TECHNICZNĄ	Branża	KONSTRUKCJA
Przedmiot rysunku	ZBROJENIE DOLNE I GÓRNE PŁYTY STROPOWEJ PL1.2, PL1.3	
Projektant mgr inż. W. PAZDAN	Nr uprawnień B-27/92	Podpis
Sprawdzący mgr inż. J.CZAJA	Nr uprawnień B-13/83	Podpis
Nr rysunku K13	Nr archiwalny	Data 06.2015
		Skala 1:50