



MOD Skala 1:20


Strzeżona czerocięła Nr 5 – #8

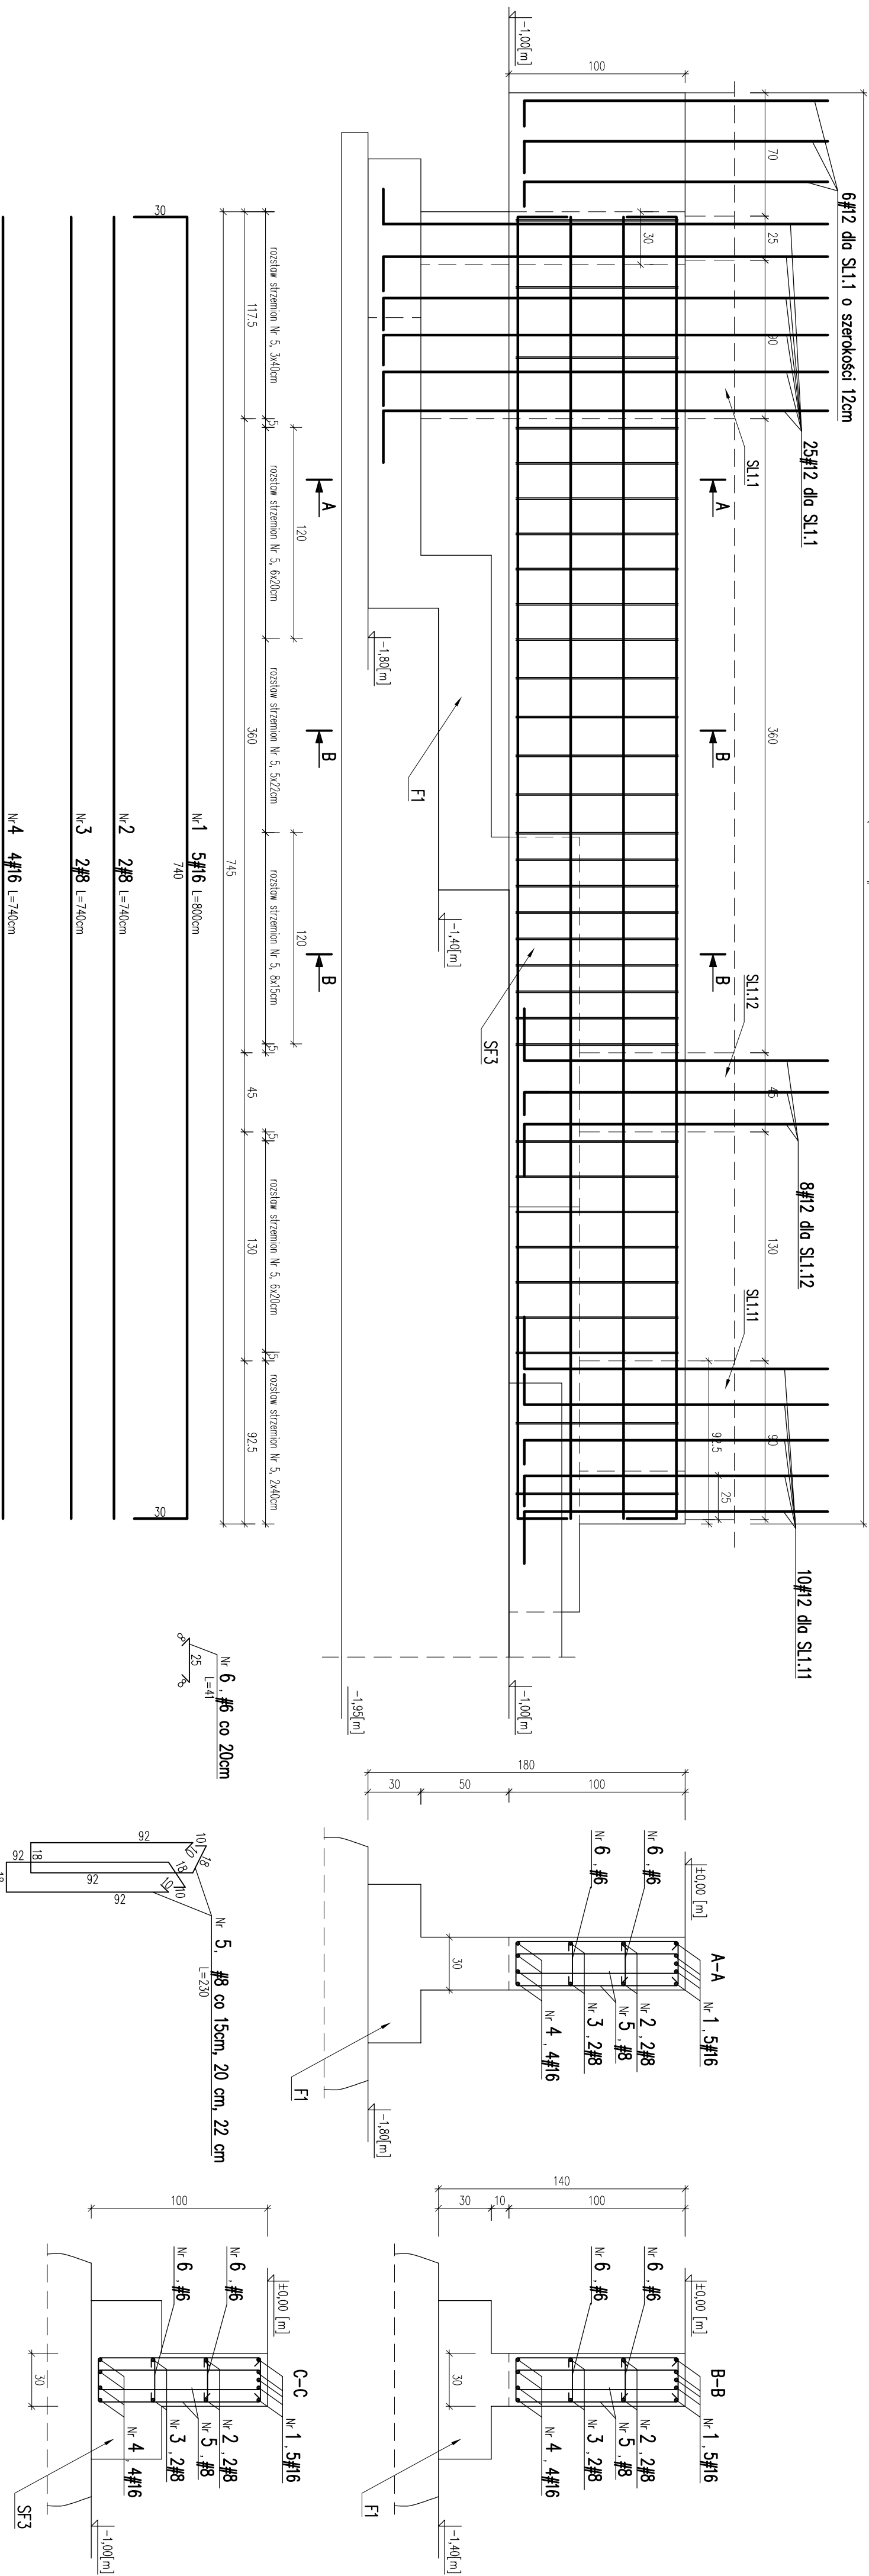

W01 Skald 1:20

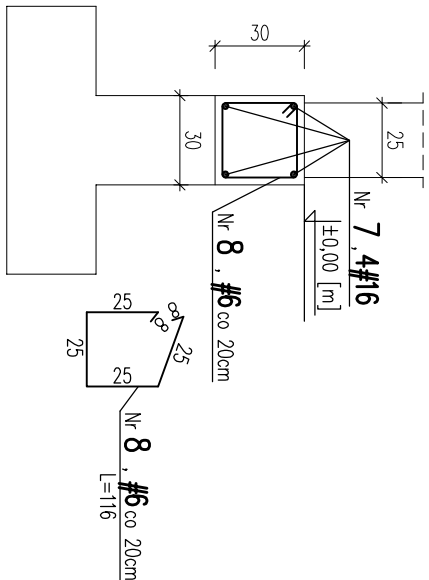

W02 Skala 1:20

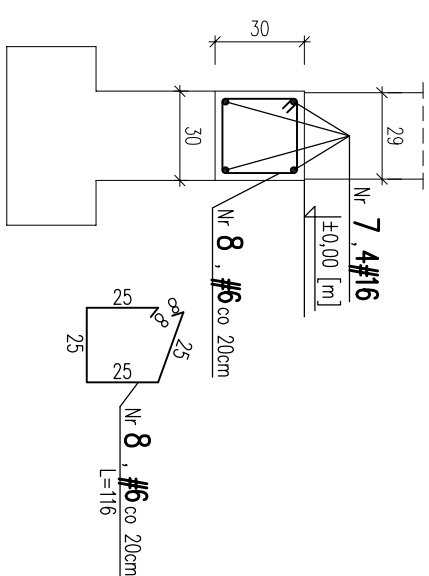

DOLNA OTULINA PRĘTÓW
ŁĄCZNIKOWYCH RDZIENI ORAZ
STRZEMIION ZBROJENIA ŁAW- 5 CM

BETON C25/30

WODOSZCZELNOŚĆ W8

STAL A-IIN (B500SP)#

BETON C12/15 (WYPEŁNIENIE STUDIŃ)

BETON C10/12,5 (PODKŁADOWY)

BIURO INWESTYCYJNE >>>PRO-INVEST<<<			
Działek, adres RZESZÓW AL. POWIATOWA WARSZAWY		Stadium	
DZ. NR EW. 1/175/88 OBR. 2/07		PROJEKT WYMAIOWCZY	
Nazwa opracowania WYKONANIE ZAGRODZENIA KAMIONKAMI I ZAKŁADANIE SIATKI WYKONANIE SIATKI WYKONANIE SIATKI WYKONANIE SIATKI		Branża	
Przeznaczenie WOD W01, W02		KONSTRUKCJA	
Projektant	Nr uprawnień	Podpis	
mgr inż. W. PAZDAN	B-27192		
Sprowadzyciel	Nr uprawnień	Podpis	
mgr inż. JACZKA	B-11383		
Nr rysunku	Nr archiwizacji	Skala	
K14	07.2015	1:20	