


Rys. 9. ŚCIANY FUNDAMENTOWE SF-1 i SF-2
- RYSUNEK ZBROJENIOWY
skala 1:25

ŚCIANA FUNDAMENTOWA SF-1

L = 31,8 mb

ŚCIANA FUNDAMENTOWA SF-2

L = 3,2 mb

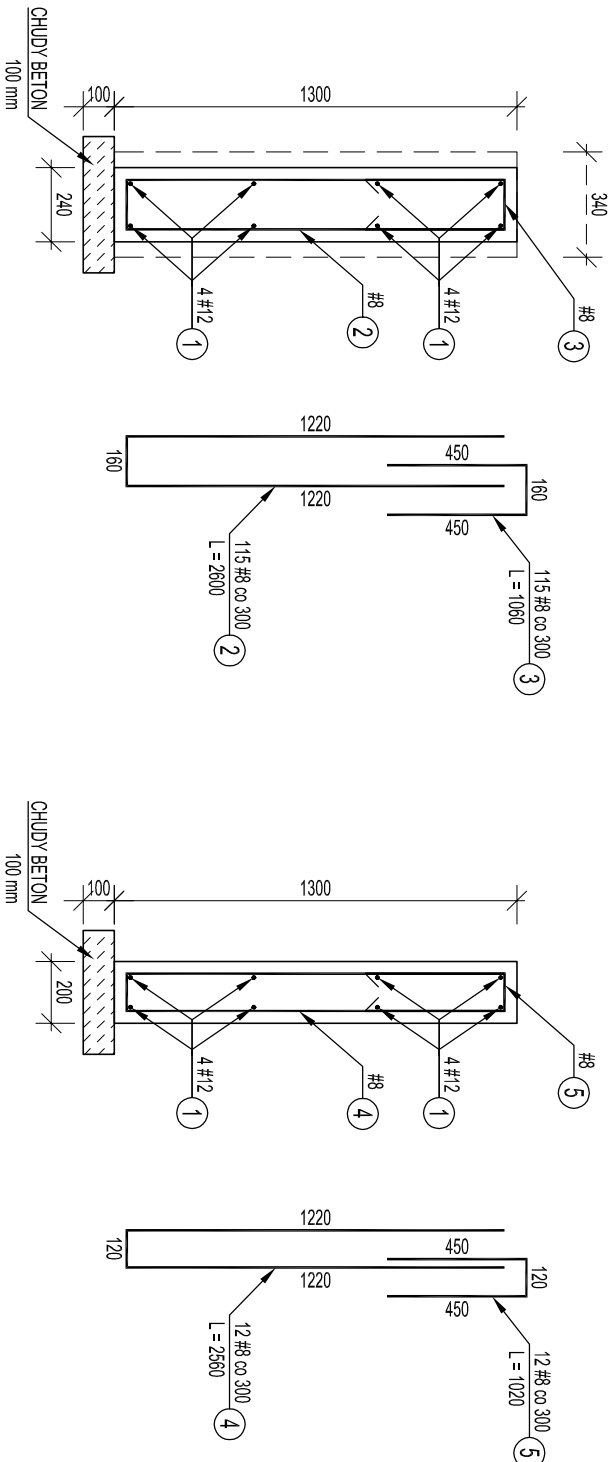

PRĘTY NAROŻNE ŚCIAN
FUNDAMENTOWYCH

6 32 #12 L = 1000
500 500

ZESTAWIENIE STALI ZBROJENIOWEJ										
NAZWA ELEM.	LP.	ϕ PRĘTA	DŁUGOŚĆ PRĘTA	LICZBA			B (RB 500 W)			
				PRĘTÓW W ELEM.	ELEME NTÓW	RAZEM PRĘTÓW	#6 B	#8 B	#10 B	#12 B
		[mm]	[mm]	[szt]	[szt]	[szt]	[m]	[m]	[m]	[m]
ŚCIANA FUNDAMENT. SF-1	1	12	32000	8	1	8	-	-	-	-
	2	8	2600	115		115	-	299,0	-	-
	3	8	1060	115		115	-	121,9	-	-
ŚCIANA FUNDAMENT. SF-2	1	12	3200	8	1	8	-	-	-	25,6
	4	8	2560	12		12	-	30,7	-	-
	5	8	1020	12		12	-	12,2	-	-
	6	12	1000	32		32	-	-	-	32,0
RAZEM DŁUGOŚĆ [m]						0,0	463,9	0,0	313,6	0,0
CIĘŻAR JEDNOSTKOWY [kg/m]						0,222	0,395	0,617	0,888	1,578
MASA PRĘTÓW [kg]						0,0	183,0	0,0	278,4	0,0
RAZEM MASA [kg]						461				

- UWAGI:
- Wymiary prętów podano po obrysie zewnętrznym.
 - Ostatecznie wymiary prętów zbrojeniowych zweryfikować na budowie.

MATERIAŁY:	
BETON:	C20/25
STAL:	B (RB 500 W)
OTULINA:	40 mm

Projektował:	mgr inż. Marcin OSTROWSKI	upr. nr: PDK.0040/PWOK/14	<i>Chwaniński</i>
Opracował:			
Sprawdził:	dr inż. Wiesław KUBISZYN	upr. nr: B-241/94	<i>[Signature]</i>
Investor:	Polechnika Rzeszowska im. Ignacego Łukasiewicza		
Adres obiektu:	35-059 Rzeszów, Al. Powstańców Warszawy 12		
Zadanie:	PROJEKT WYKONAWCZY ZABUDOWY PRZESTRZENI POD PRZEWIĄZKĄ POMIĘDZY BUDYNKAMI L-29 I L-31 W CELU UTWORZENIA POMIESZCZENIA DLA KATEDRY AMIONIKI I STEROWANIA WISIML PRZ		
Treść rysunku:	ŚCIANY FUNDAMENTOWE SF-1 i SF-2 - RYSUNEK ZBROJENIOWY		

Skala: 1:25

Branża: K

Data: 2016.04.

Nr rys: 9.

**WIK**
i W. KUBISZYN

35-083 Rzeszów ul. Siedzińska 7
tel./fax 17 97-13-612
603-587-2007, 695-620-740