

Woj. zachodniopomorskie  
Powiat choszczeński  
Gmina 320203\_5 Drawno  
Obręb 320203\_5.0011 Nowa Korytnica  
Obiekt Głusko - Nowa Korytnica - droga leśna

GN.6640.499.2015  
MAPA DO CELÓW PROJEKTOWYCH

Skala 1:500  
Stan aktualizacji na dzień 21.08.2015r.  
Wykonał dn. 15.10.2015 r.

"DRAFT" Geodezja  
Marek Zawadzki  
ul. Brzozowa 76  
66-4465 Osiedle Poznańskie

GEODETA UPRAWNIONY  
Mirosław Borowiecki  
Ul. Dąbrowskiego 13A/5  
66-400 Gorzów Wlkp.  
Upr. nr 15757

Nie wykrywa się sdnienia w terenie innych nie wykazanych na mapie urządzeń podziemnych, które nie były zgłaszane do inwentaryzacji w instytucjach branżowych.


W obszarze aktualizacji występują pkt. osnowy geodezyjnej podlegające ochronie: 352 214-1000, 352 214-1001, 352 213-1000, 352 213-1001, 352 213-1004, 352 213-1006, 352 213-1007, 352 231-1000, 352 231-1001.

Zaprojektowane i uzgodnione w ZUDP sieci uzbrojenia terenu: brak

Układ współrzędnych płaskich prostokątnych „2000/5”  
Układ wysokościowy „Korsztadt 86”

Dla aktualizowanego obszaru nie sprawdzano zapisów ujawnionych w Księgach Wieczystych dotyczących obciążeń służebnościami gruntowymi.  
§80ust 6 rozp. MSWiA z dn. 9 listopada 2011 r. (Dz.U. 2011.263.1572).

Mapy nie uzupełniono o elementy wyszczególnione w § 6 ust.1 rozp. MGPIB z dnia 21 lutego 1995r. (Dz.U.1995.23.133).



**LEGENDA**

- pobocze gruntowe
- jezdnia (pow. twar. nieulepszona)
- pobocze gruntowe
- skarpa nabylu/wykupu
- Odcinki na których przewidziano nakładkę z krawężnika (gr. min. 15cm) na ist. nawierzchni tłuczniowej
- Łokalizacja mijanek
- Granice działek
- Granice powiatów
- Numer dzialek w granicach powiatu strzelectwo-drozdnieckiego
- Numer dzialek w granicach powiatu choszczeńskiego
- Numer dzialek w granicach powiatu waleckiego
- Granica aktualizacji mapy

JEDNOSTKA PROJEKTOWA	 <b>PRZEDSIĘBIORSTWO WIELOBRANŻOWE "FAWA"</b> Filip Walczak Sp. z o.o. ul. Korytowska 15A, 66-400 Gorzów Wlkp. tel. 095 72 94 330, fax. 095 72 94 330			
INWESTOR	<b>NADLEŚNICTWO GŁUSKO</b> Głusko 19, 66-520 Dobiegniew			
TEMAT	Budowa drogi leśnej wewnętrznej służącej do celów p.pożarowych po ślonej tracie drogi leśnej gruntowej w leśnictwach Śltnica, Jazwiny, Jelenie, Korytnica			
ADRES	gmina Dobiegniew (powiat strzelectwo-drozdniecki, województwo lubuskie): gmina Drawno (powiat choszczeński, województwo zachodniopomorskie): drogi leśne: 13, 15, 16, 17,2194			