


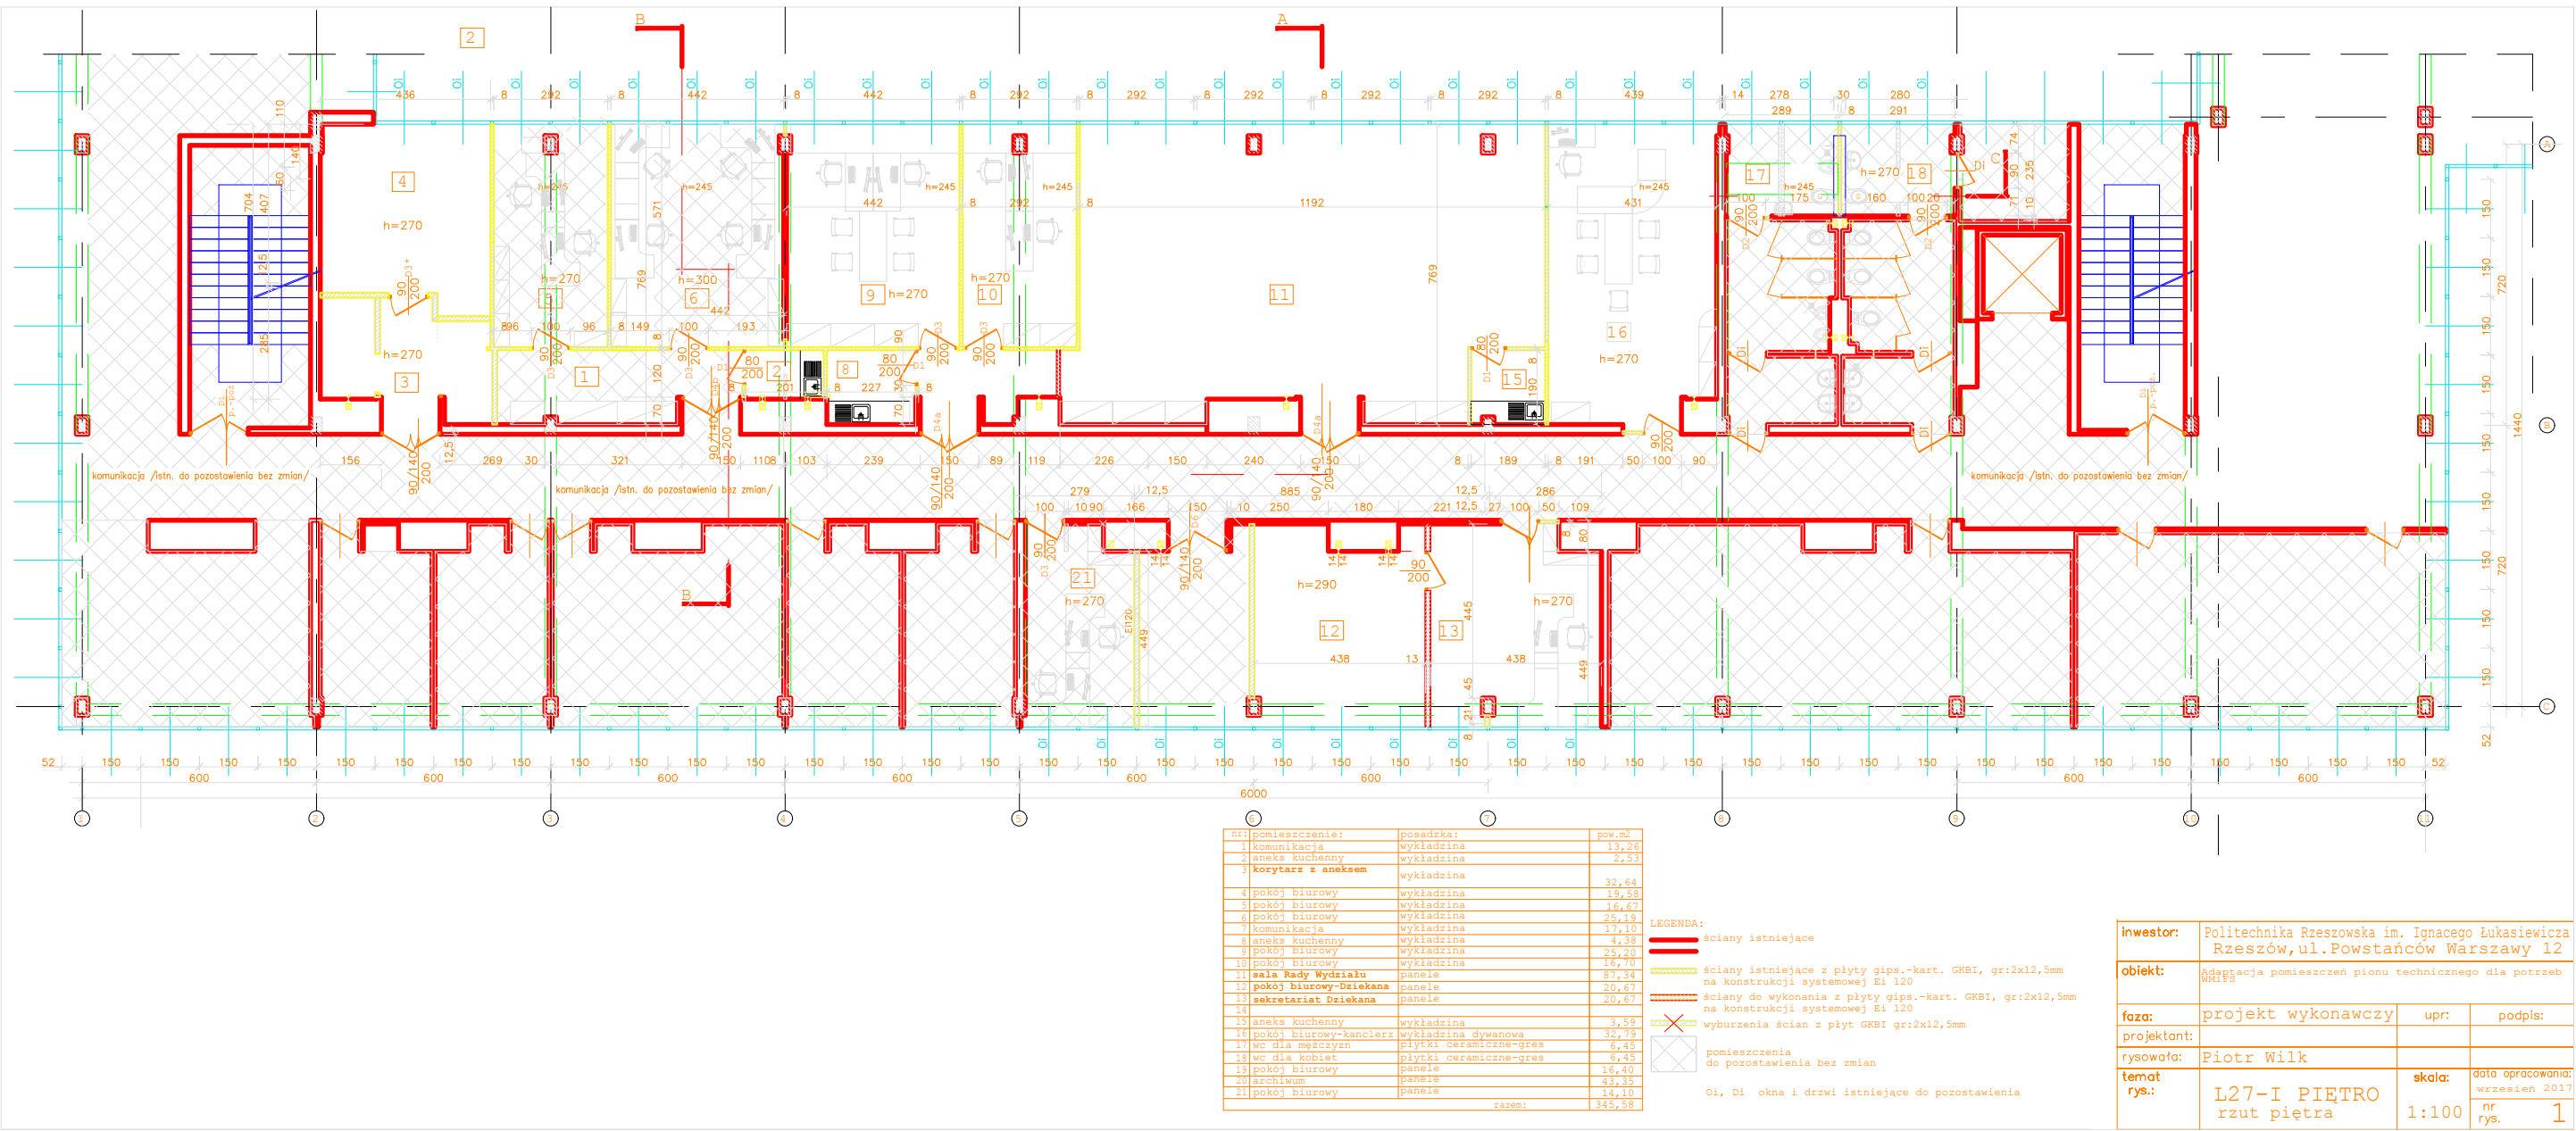

nr	pomieszczenie:	posadzka:	pow.m2
1	komunikacja	wykładzina	13,26
2	aneks kuchenny	wykładzina	2,53
3	korytarz z aneksem	wykładzina	32,64
4	pokój biurowy	wykładzina	19,58
5	pokój biurowy	wykładzina	16,67
6	pokój biurowy	wykładzina	25,19
7	komunikacja	wykładzina	17,10
8	aneks kuchenny	wykładzina	4,38
9	pokój biurowy	wykładzina	25,20
10	pokój biurowy	wykładzina	16,70
11	sala Rady Wydziału	panele	87,34
12	pokój biurowy-Dziekana	panele	20,67
13	sekretariat Dziekana	panele	20,67
14			
15	aneks kuchenny	wykładzina	3,59
16	pokój biurowy-kancelarz	wykładzina dywanowa	32,79
17	wc dla mężczyzn	piłytki ceramiczne-gres	6,45
18	wc dla kobiet	piłytki ceramiczne-gres	6,45
19	pokój biurowy	panele	16,40
20	archiwum	panele	43,35
21	pokój biurowy	panele	14,10
razem:			345,58

- LEGENDA:
- ściany istniejące
 - ściany istniejące z płyty gips.-kart. GKBi, gr:2x12,5mm na konstrukcji systemowej EI 120
 - ściany do wykonania z płyty gips.-kart. GKBi, gr:2x12,5mm na konstrukcji systemowej EI 120
 - wyburzenia ścian z płyt GKBi gr:2x12,5mm
 - pomieszczenia do pozostawienia bez zmian
 - Oi, Di okna i drzwi istniejące do pozostawienia

inwestor:	Politechnika Rzeszowska im. Ignacego Łukasiewicza Rzeszów, ul. Powstańców Warszawy 12		
obiekt:	Adaptacja pomieszczeń pionu technicznego dla potrzeb WRIFS		
faza:	projekt wykonawczy	upr:	podpis:
projektant:			
rysowała:	Piotr Wilk		
temat rys.:	L27-I PIĘTRO rzut piętra	skala: 1:100	data opracowania: wrzesień 2017 nr rys. 1