


SKALA 1:100

Rzut PIWNICY

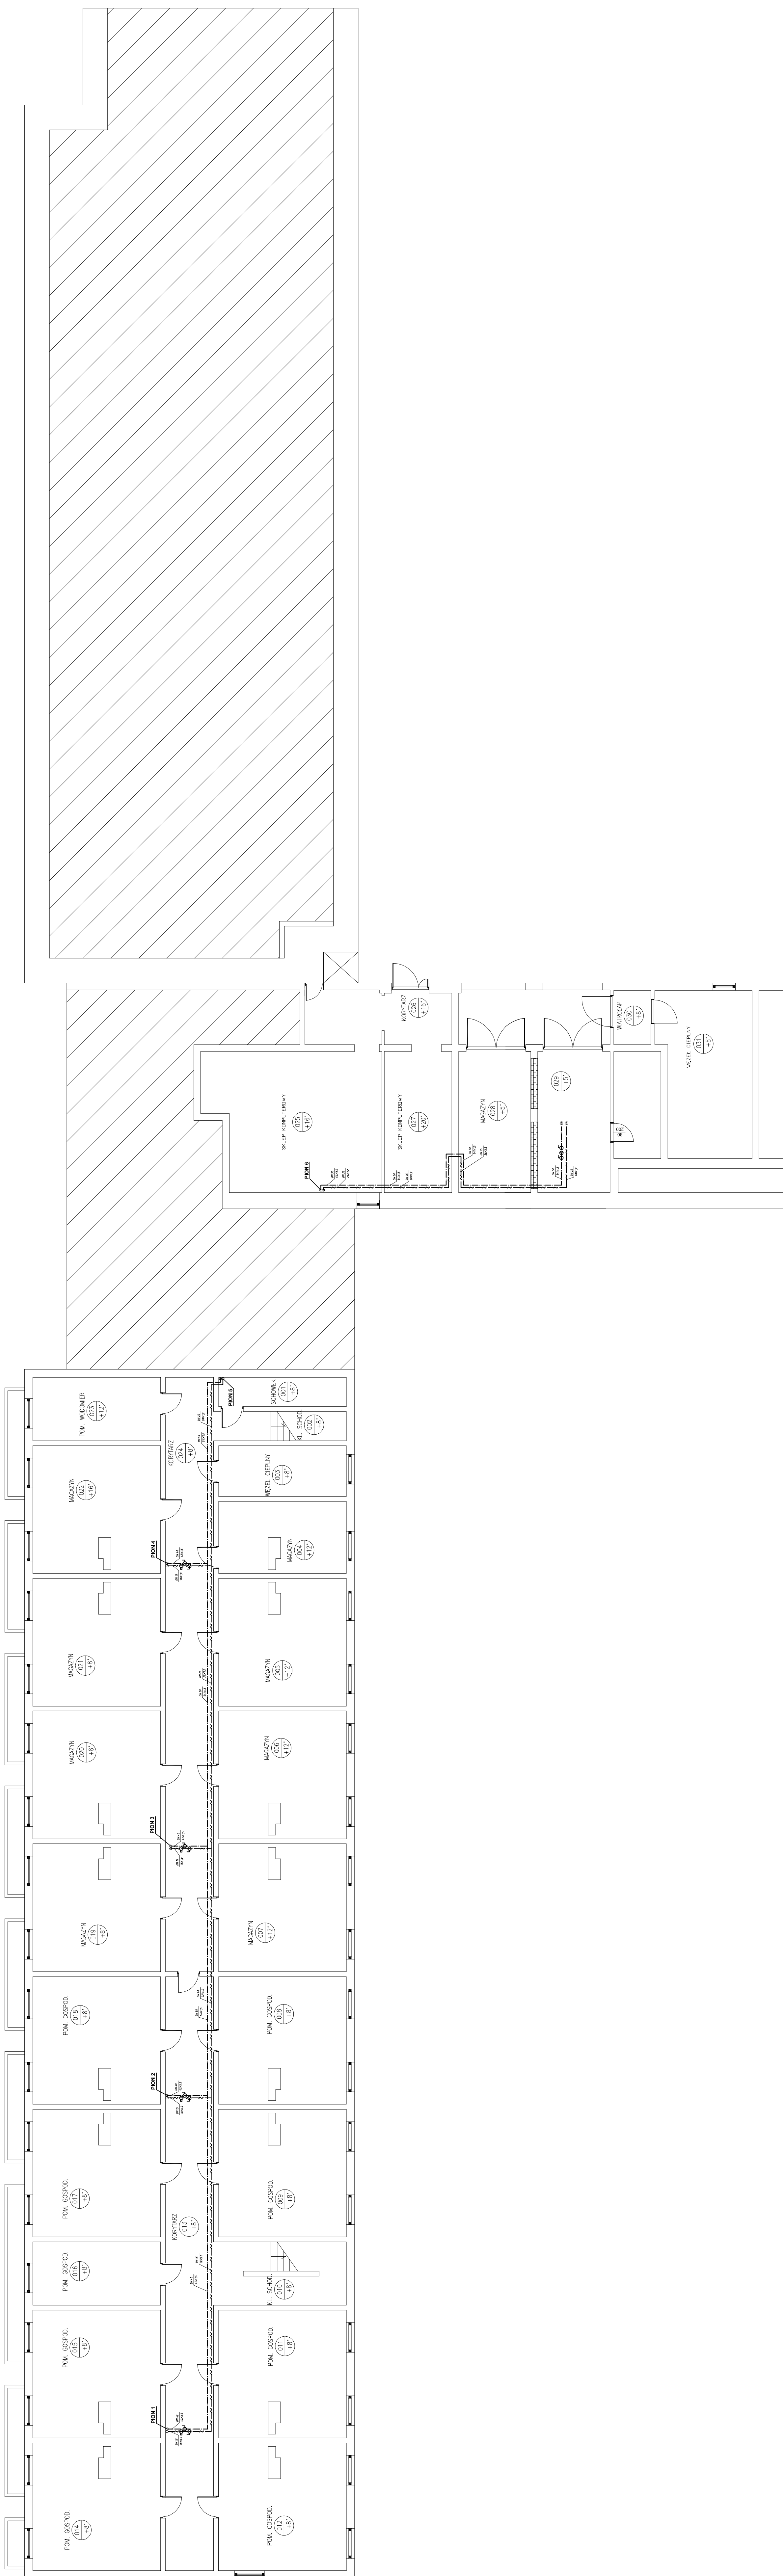

- WŁĄCZĄCZ ZASILANIA C.N.U.
- OZNACZENIE PŁONU
- WŁĄCZĄCZ W ISTNIEJĄCE POZIOMY CIĘPŁEJ WODY
- ZAWÓR TERMOSTATYCZNY
- WODOMIERSZ
- ZAWÓR ODCINAJĄCY
- INSTALACJA CIĘPŁEJ WODY
- INSTALACJA CHŁODNEJ WODY

[illegible]