
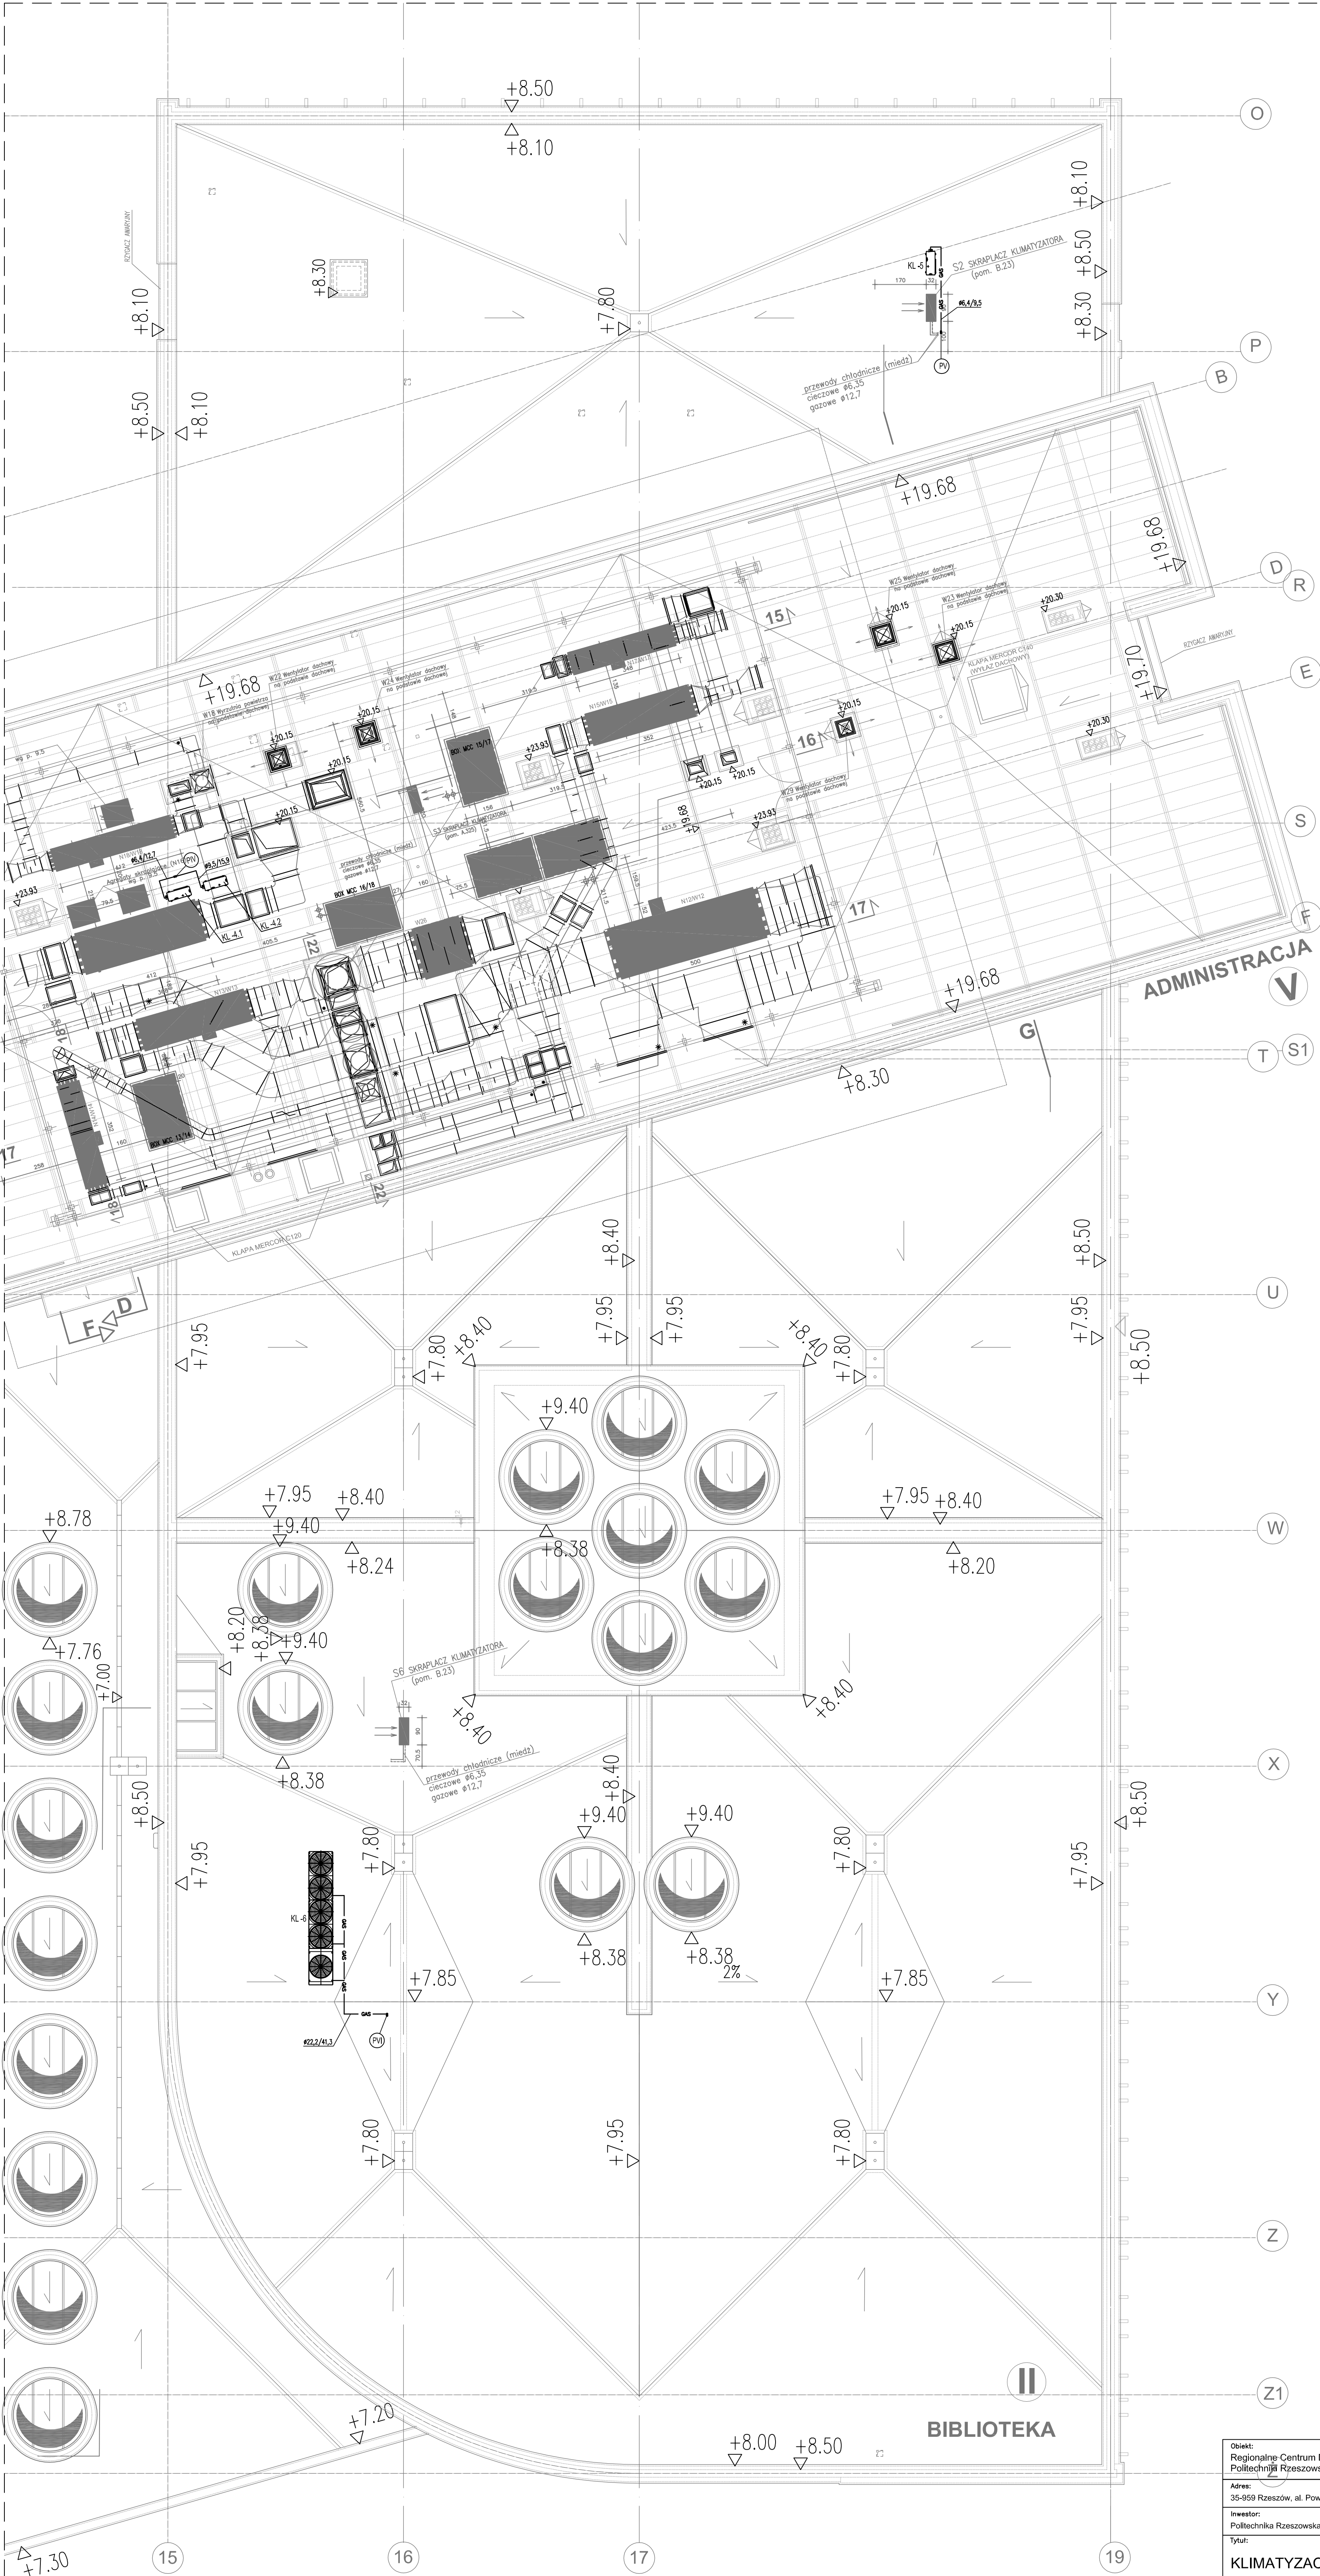


POLITECHNIKA RZESZOWSKA
REGIONALNE CENTRUM DYDAKTYCZNO - KONFERENCYJNE
I BIBLIOTECZNO - ADMINISTRACYJNE
FRAGMENT CZĘŚCI BIBLIOTECZNEJ

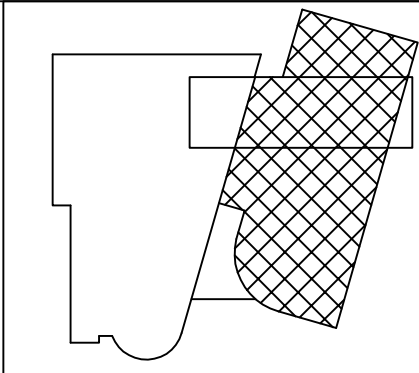

LEGENDA:

— oas — oas — Instalacja chłodnicza ciecz / gaz

(R) • Pion instalacji freonowej

System KL-4.1:
Zestaw klimatyzacji split składający się z jednostki zewnętrznej oraz wewnętrznej ścienniej pracującej w zakresie temperatur -15°C do +46°C dla chłodzenia oraz -15°C do +15,0°C dla grzania:

- Współczynnik SEER nie mniejszy niż 5,77
- Masa nie większa niż 40 kg
- Poziom ciśnienia akustycznego nie większy niż 46 dB
- Wymiary nie większe niż 550x780x290 mm

System KL-4.2:
Zestaw klimatyzacji split składający się z jednostki zewnętrznej oraz wewnętrznej podsuflowej pracującej w zakresie temperatur -15°C do +46°C dla chłodzenia oraz -15°C do +15,0°C dla grzania:

- Współczynnik SEER nie mniejszy niż 5,79
- Masa nie większa niż 68 kg
- Poziom ciśnienia akustycznego nie większy niż 53 dB
- Wymiary nie większe niż 890x800x320 mm

System KL-5:
Klimatyzator split składający się z jednostki zewnętrznej oraz wewnętrznej ścienniej pracującej w zakresie temperatur -15°C do +46°C dla chłodzenia oraz -15°C do +24,0°C dla grzania:

- Współczynnik SEER nie mniejszy niż 5,9
- Masa nie większa niż 33 kg
- Poziom ciśnienia akustycznego nie większy niż 46 dB
- Wymiary nie większe niż 550x780x290 mm

System KL-6:
Jednostka zewnętrzna trójmodułowa pracująca w zakresie temperatur -10°C do +46°C dla chłodzenia oraz -25°C do +15,0°C dla grzania:

a) Moduł 16 HP

- Zasilanie elektryczne - 400 V/3/50 Hz
- Qch ≥ 45,0 kW
- Współczynnik ESEER nie mniejszy niż 7,58
- Masa nie większa niż 300 kg
- Poziom ciśnienia akustycznego nie większy niż 62 dB
- Wymiary nie większe niż 1830x1210x780 mm

b) Moduł 20 HP (podwójny)

- Zasilanie elektryczne - 400 V/3/50 Hz
- Qch ≥ 56,0 kW
- Współczynnik ESEER nie mniejszy niż 7,17
- Masa nie większa niż 371 kg
- Poziom ciśnienia akustycznego nie większy niż 61 dB
- Wymiary nie większe niż 1830x1600x780 mm

Objekt: Regionalne Centrum Dydaktyczno - Konferencyjne i Biblioteczno - Administracyjne Politechniki Rzeszowskiej			
Adres: 35-959 Rzeszów, al. Powstańców Warszawy 12 - dz. nr 1775/91			
Inwestor: Politechnika Rzeszowska im. I. Łukasiewicza, al. Powstańców Warszawy 12, 35-959 Rzeszów			
Tytuł: KLIMATYZACJA – RZUT DACHU – FRAGMENT CZĘŚCI ADMINISTRACYJNEJ BIBLIOTECZNEJ – UKŁAD KL-4.1, KL-4.2, KL-5, KL-6			
Projektant: mgr inż. Rafał BERGIEL PDK/0273/POOS/13			Stadium/Bronza: PW / IS
Data: 12.2017			Skala: 1:100
Podpis:			Nr rys.: S-12