
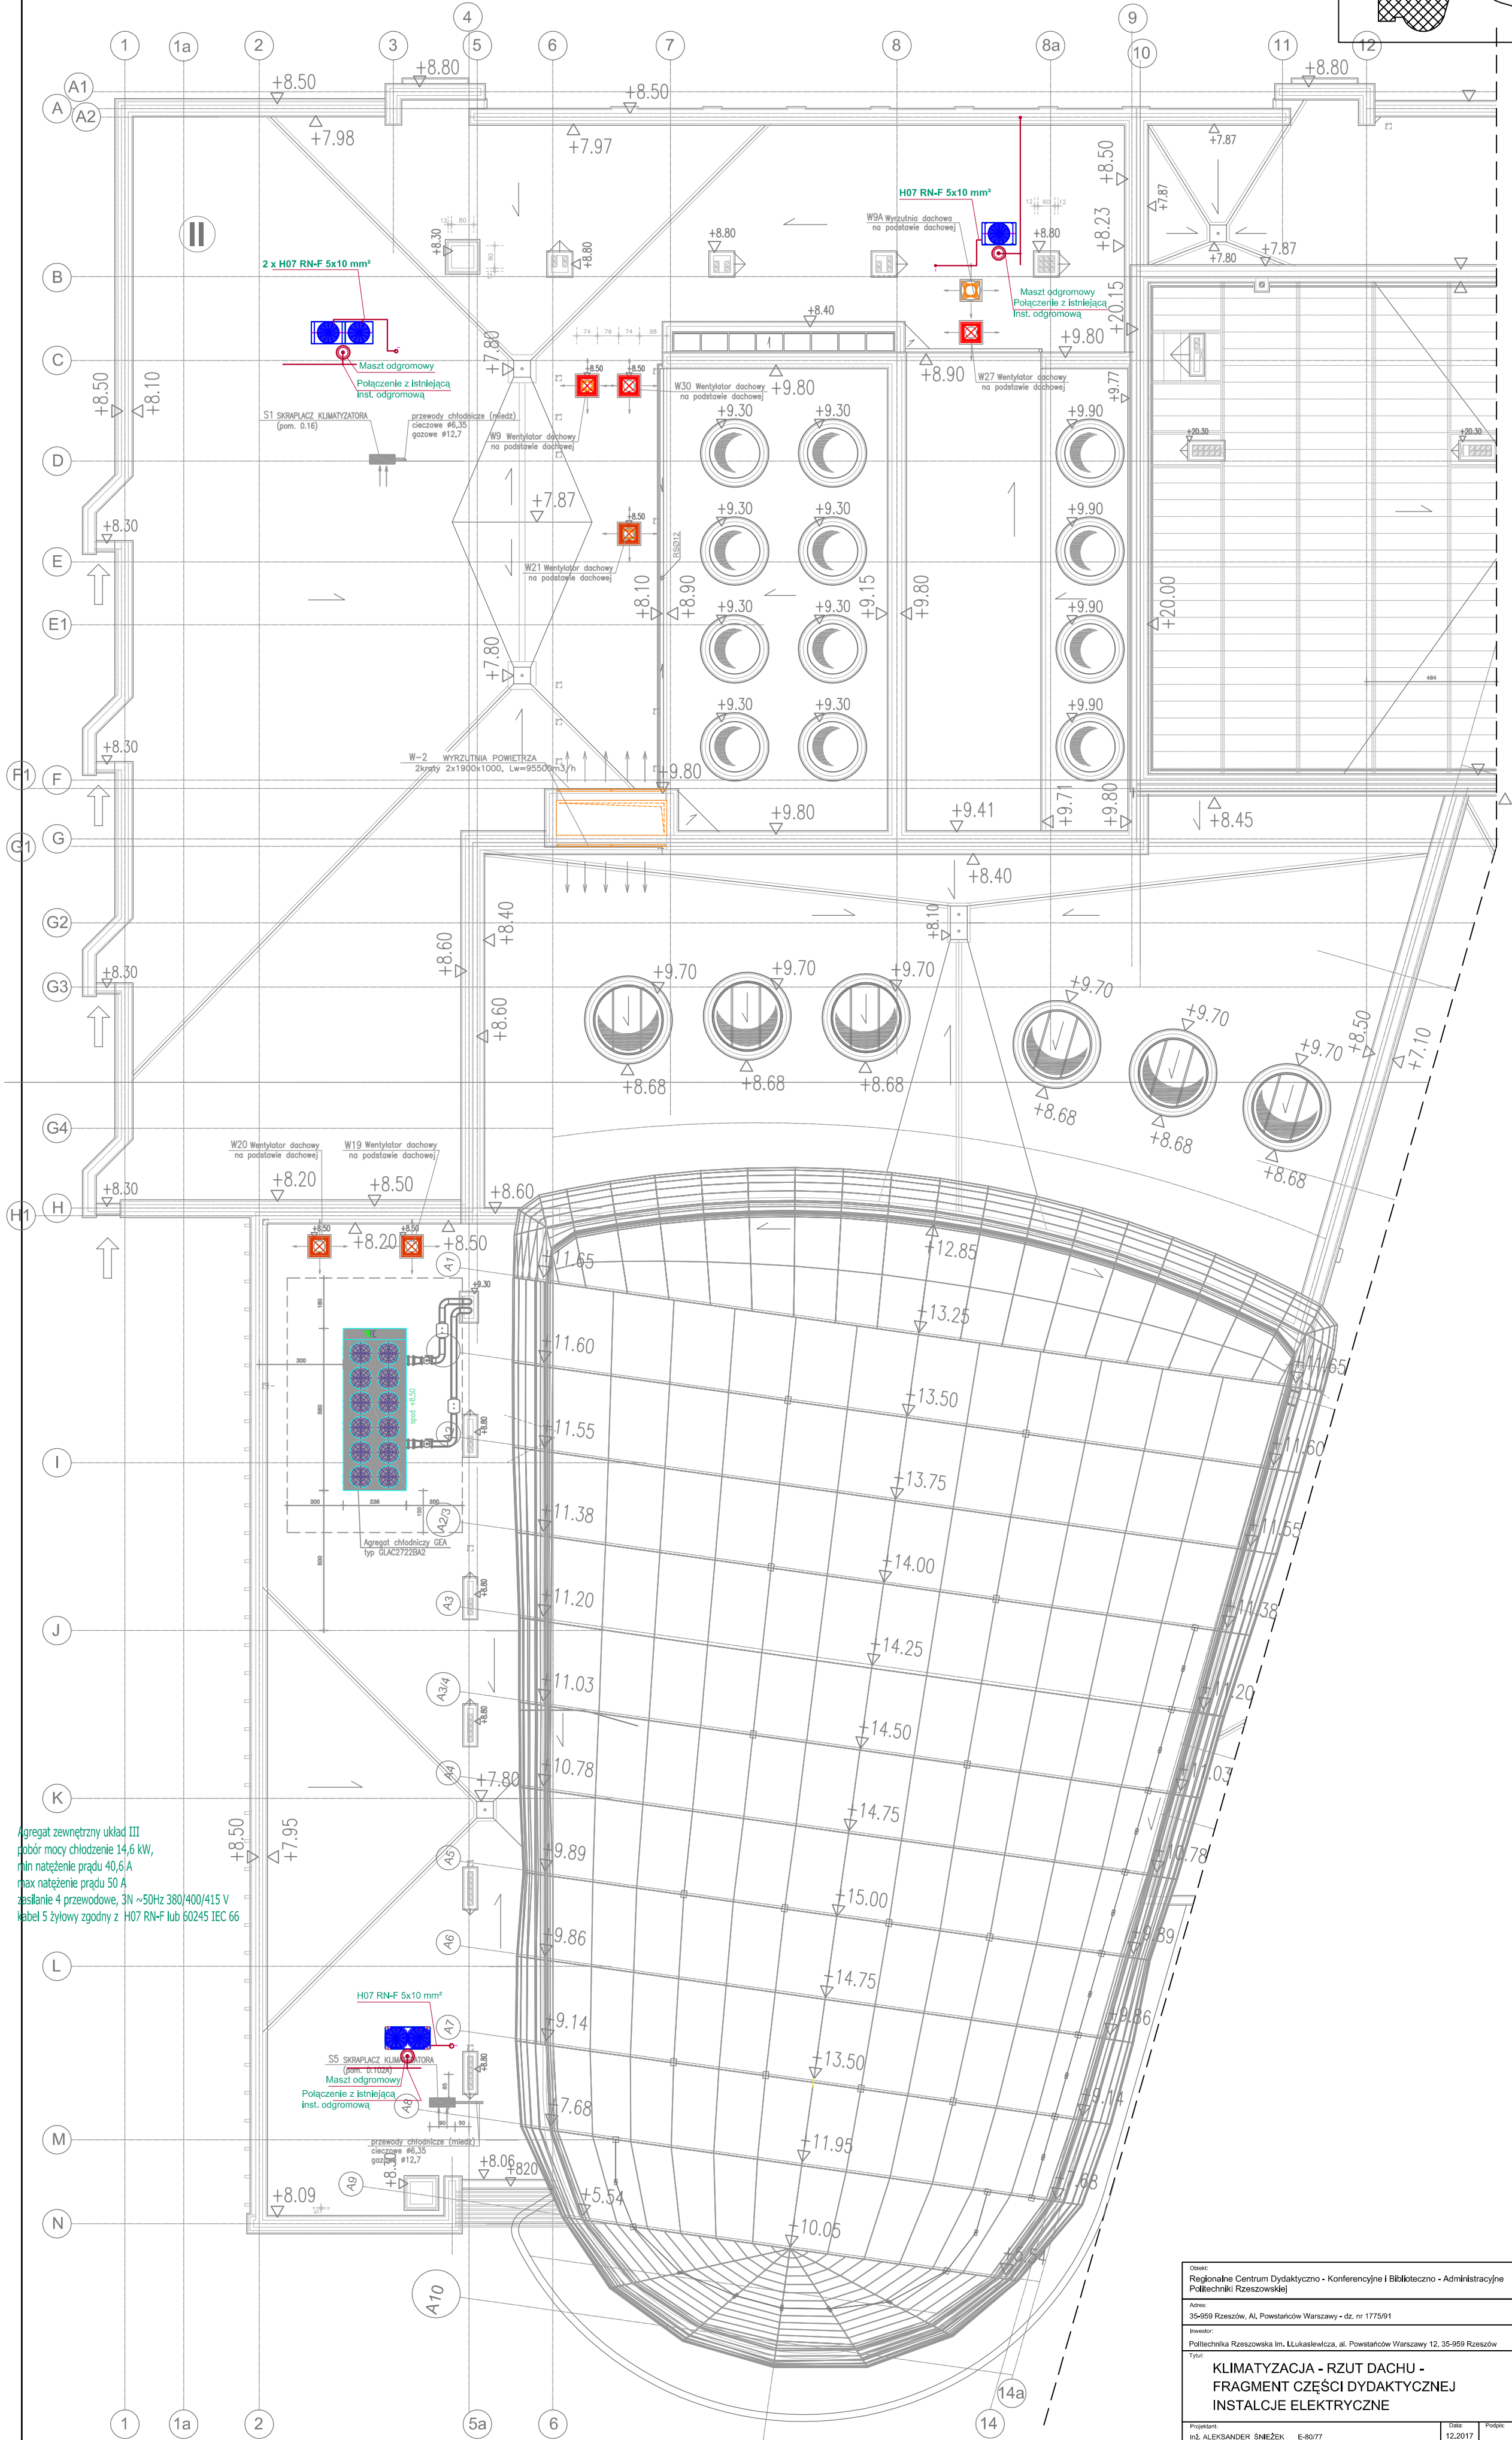


POLITECHNIKA RZESZOWSKA

REGIONALNE CENTRUM DYDAKTYCZNO -
KONFERENCYJNE
I BIBLIOTECZNO - ADMINISTRACYJNE
FRAGMENT CZĘŚCI BIBLIOTECZNEJ

Agregat zewnętrzny układ II
pobór mocy chłodzenie 14,3 +10kW,
min natężenie prądu 61,9 A
max natężenie prądu 80 A
zasilanie 4 przewodowe, 3N ~50Hz 380/400/415 V
2 x kabel 5 żyłowy zgodny z H07 RN-F lub 60245 IEC 66

Agregat zewnętrzny układ I
pobór mocy chłodzenie 14,3 kW,
min natężenie prądu 35,8 A
max natężenie prądu 40 A
zasilanie 4 przewodowe, 3N ~50Hz 380/400/415 V
kabel 5 żyłowy zgodny z H07 RN-F lub 60245 IEC 66

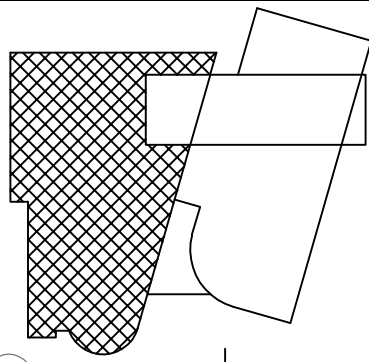

Agregat zewnętrzny układ III
pobór mocy chłodzenie 14,6 kW,
min natężenie prądu 40,6 A
max natężenie prądu 50 A
zasilanie 4 przewodowe, 3N ~50Hz 380/400/415 V
kabel 5 żyłowy zgodny z H07 RN-F lub 60245 IEC 66

Opis: Regionalne Centrum Dydaktyczno - Konferencyjne i Biblioteczno - Administracyjne Politechniki Rzeszowskiej			
Adres: 35-959 Rzeszów, Al. Powstańców Warszawy - dz. nr 1775/91			
Inwestor: Politechnika Rzeszowska Im. Łukasiewicza, al. Powstańców Warszawy 12, 35-959 Rzeszów			
Typ: KLIMATYZACJA - RZUT DACHU - FRAGMENT CZĘŚCI DYDAKTYCZNEJ INSTALCJE ELEKTRYCZNE			Skala: 1:100
Projektant: mgr inż. ALEKSANDER ŚNIEŻEK E-50/77			Strona: E-01