
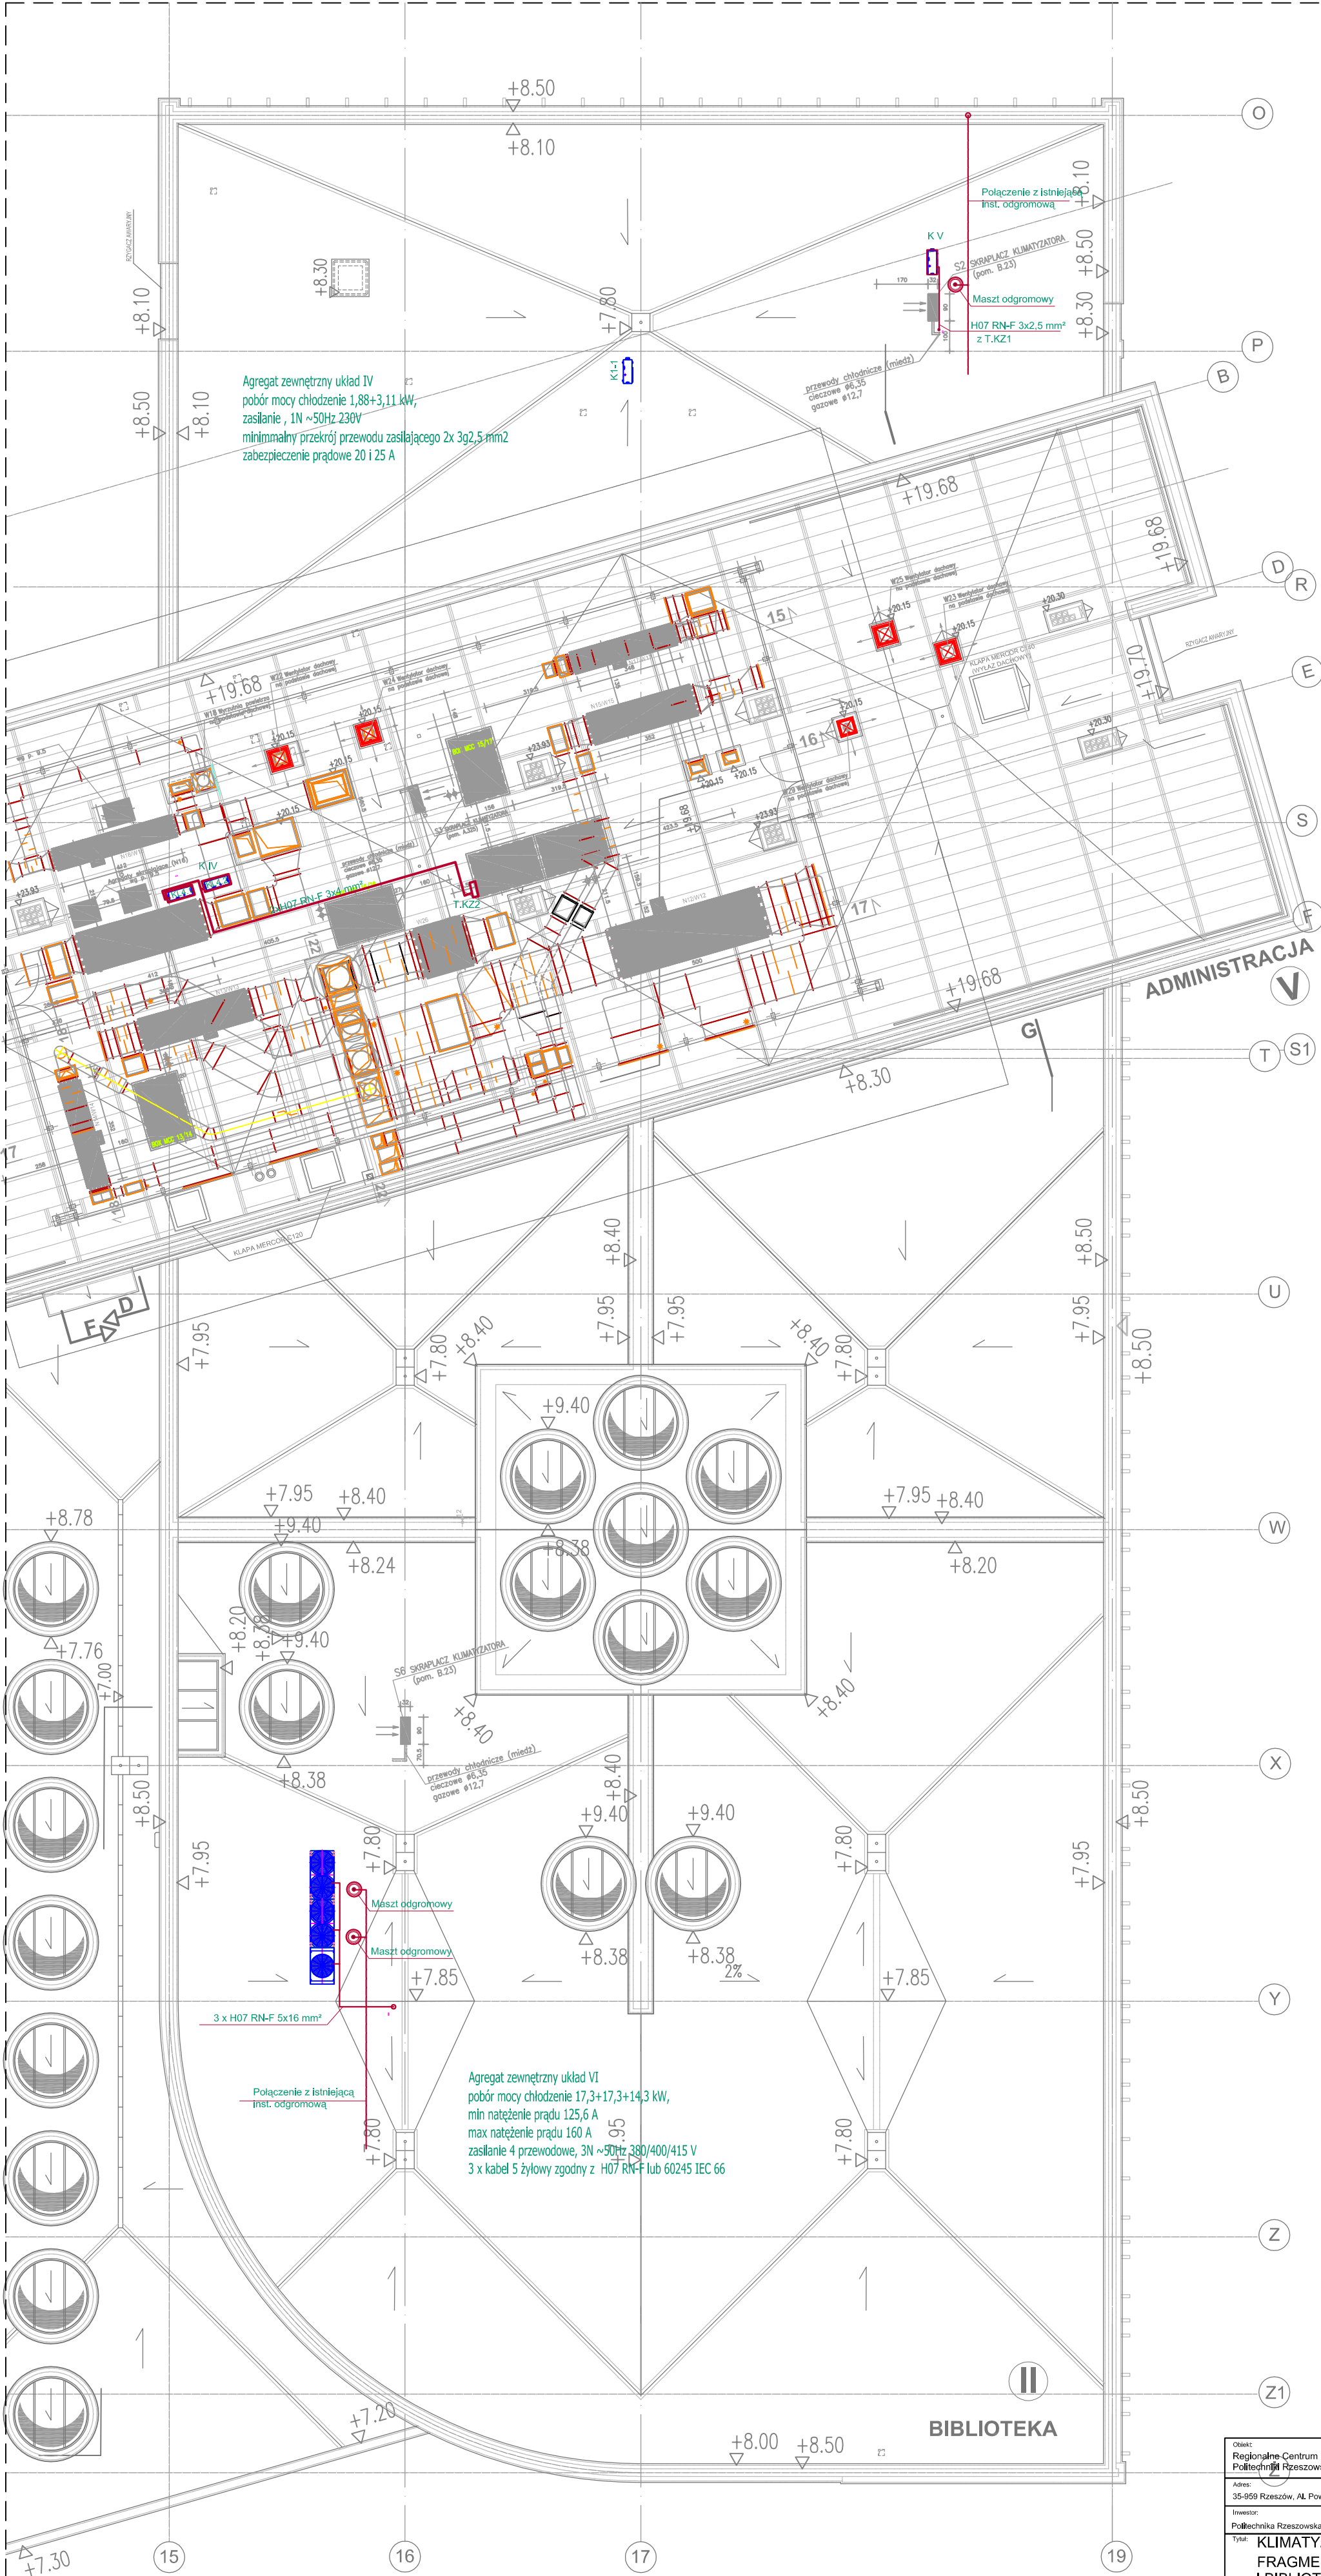


POLITECHNIKA RZESZOWSKA
REGIONALNE CENTRUM DYDAKTYCZNO - KONFERENCYJNE
I BIBLIOTECZNO - ADMINISTRACYJNE
FRAGMENT CZĘŚCI BIBLIOTECZNEJ

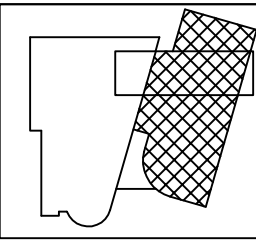

Agregat zewnętrzny układ V
pobór mocy chłodzenie 0,61 kW,
prąd pracy max 8,5 A,
zasilanie , 1N ~50Hz 220-230 V
minimalny przekrój przewodu zasilającego 3g1,5 mm²
zabezpieczenie prądowe 16 A

Agregat zewnętrzny układ IV
pobór mocy chłodzenie 1,88+3,11 kW,
zasilanie , 1N ~50Hz 230V
minimalny przekrój przewodu zasilającego 2x 3g2,5 mm²
zabezpieczenie prądowe 20 i 25 A

Agregat zewnętrzny układ VI
pobór mocy chłodzenie 17,3+17,3+14,3 kW,
min natężenie prądu 125,6 A
max natężenie prądu 160 A
zasilanie 4 przewodowe, 3N ~50Hz 380/400/415 V
3 x kabel 5 żyłowy zgodny z H07 RN-F lub 60245 IEC 66

Opis: Regionalne Centrum Dydaktyczno - Konferencyjne i Biblioteczno - Administracyjne Politechniki Rzeszowskiej			
Adres: 35-959 Rzeszów, Al. Powstańców Warszawy - dz. nr 1775/91			
Inwestor: Politechnika Rzeszowska Im. Łukasiewicza, al. Powstańców Warszawy 12, 35-959 Rzeszów			
Typ: KLIMATYZACJA - RZUT DACHU - FRAGMENT CZĘŚCI ADMINISTRACYJNEJ I BIBLIOTECZNEJ INSTALACJE ELEKTRYCZNE			Skala: 1:100 Nr ryc.: E-02
Projektant: Inż. ALEKSANDER ŚNIEŻEK	E-80/77	Data: 12.2017	Projekt: E-80/77