
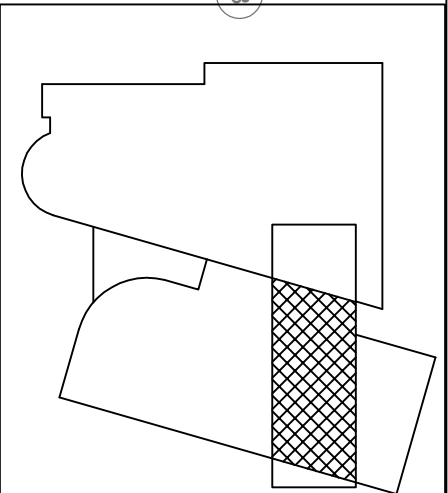


POLITECHNIKA RZESZOWSKA
REGIONALNE CENTRUM DYDAKTYCZNO - KONFERENCYJNE
I BIBLIOTECZNO - ADMINISTRACYJNE

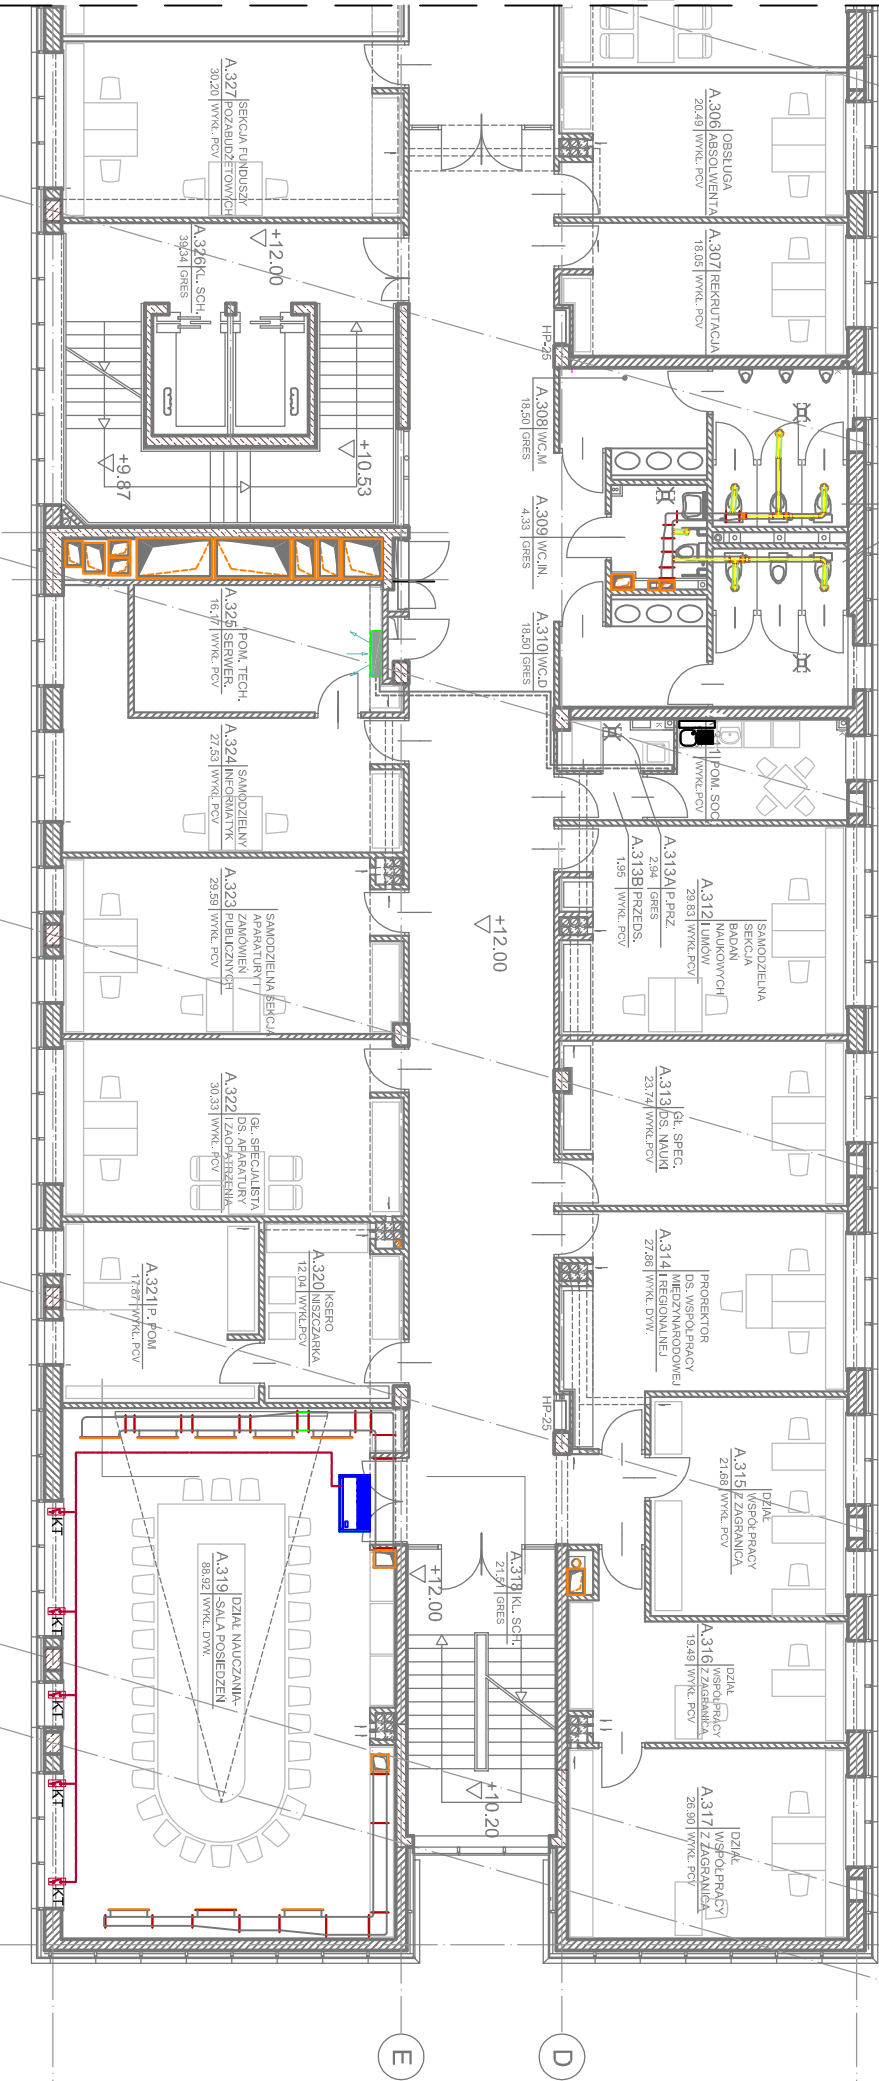

Nazwa: Regionalne Centrum Dydaktyczno - Konferencyjne i Biblioteczno - Administracyjne Politechniki Rzeszowskiej			
Adres: 35-959 Rzeszów, Al. Powstańców Warszawy - dz. nr 1779/91			
Inwestor: Politechnika Rzeszowska im. Łukasiewicza, Al. Powstańców Warszawy 12, 35-959 Rzeszów			
Typ: KLIMATYZACJA - RZUT III PIĘTRA - FRAGMENT CZĘŚCI ADMINISTRACYJNEJ INSTALACJE ELEKTRYCZNE			Struktura projektu: PW / IE
Projektant: mgr Aleksander Śniezek E-80/77			Skala: 1:100
			Wzrost: E-09