



POLITECHNIKA RZESZOWSKA
REGIONALNE CENTRUM DYDAKTYCZNO - KONFERENCYJNE
I BIBLIOTECZNO - ADMINISTRACYJNE
FRAGMENT CZĘŚCI BIBLIOTECZNEJ

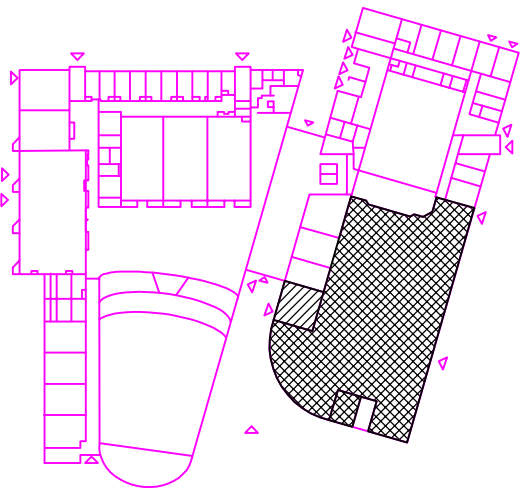

Kurtyna z nagrzewnicą wodną L=1560 mm
pobór mocy wentylatorów 0,13 kW,
natężenie prądu 0,6 A
zsterowanie kurtyń z ściennego panelu

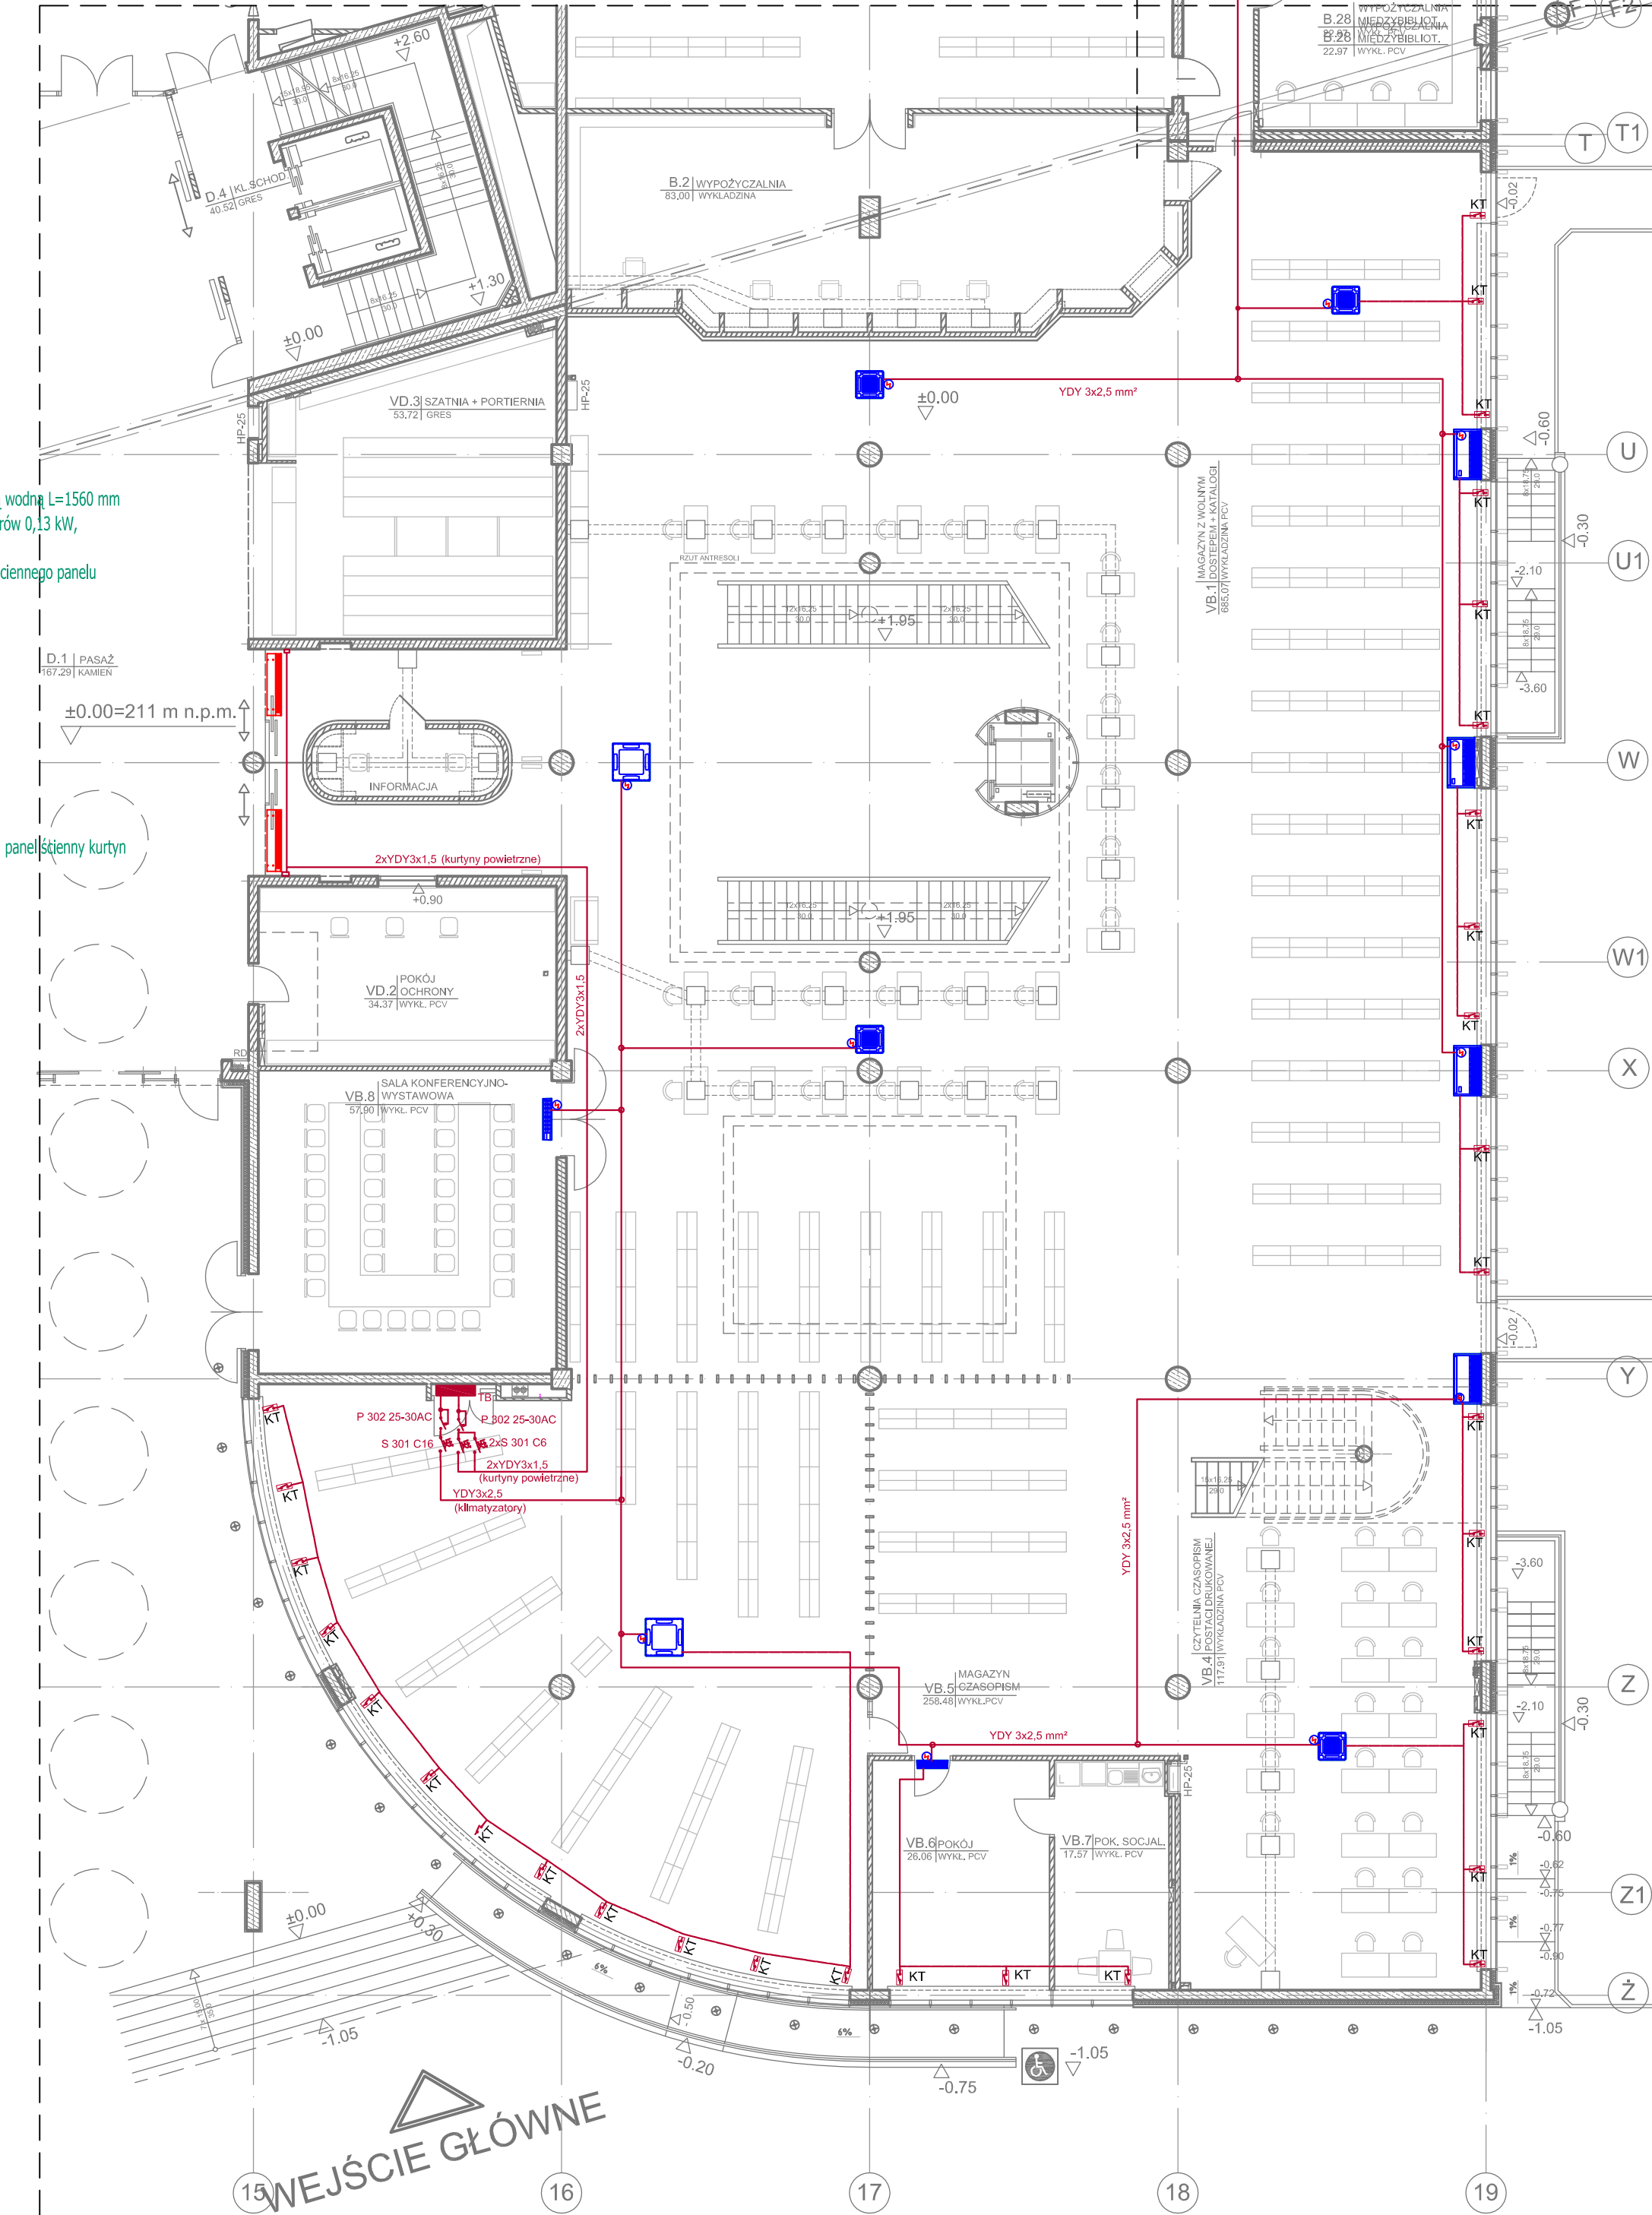

KT Kontrakt
Przewód OMY 2x0,75
Przewód YDY 3x2,5 mm²

Obiekt: Regionalne Centrum Dydaktyczno - Konferencyjne i Biblioteczno - Administracyjne Politechniki Rzeszowskiej			
Adres: 35-959 Rzeszów, Al. Powstańców Warszawy - dz. nr 1775/91			
Inwestor: Politechnika Rzeszowska im. Łukasiewicza, al. Powstańców Warszawy 12, 35-959 Rzeszów			
Tytuł: KLIMATYZACJA - RZUT PARTERU - FRAGMENT CZĘŚCI BIBLIOTECZNEJ INSTALACJE ELEKTRYCZNE			Stadium/Brand:
Projektant: Inż. ALEKSANDER ŚNIEŻEK E-80/77			PW / IE
Data: 12.2017			Skala: 1:100
Podpis:			Nr rys.: E-11