


APTEKA SZPITALNA

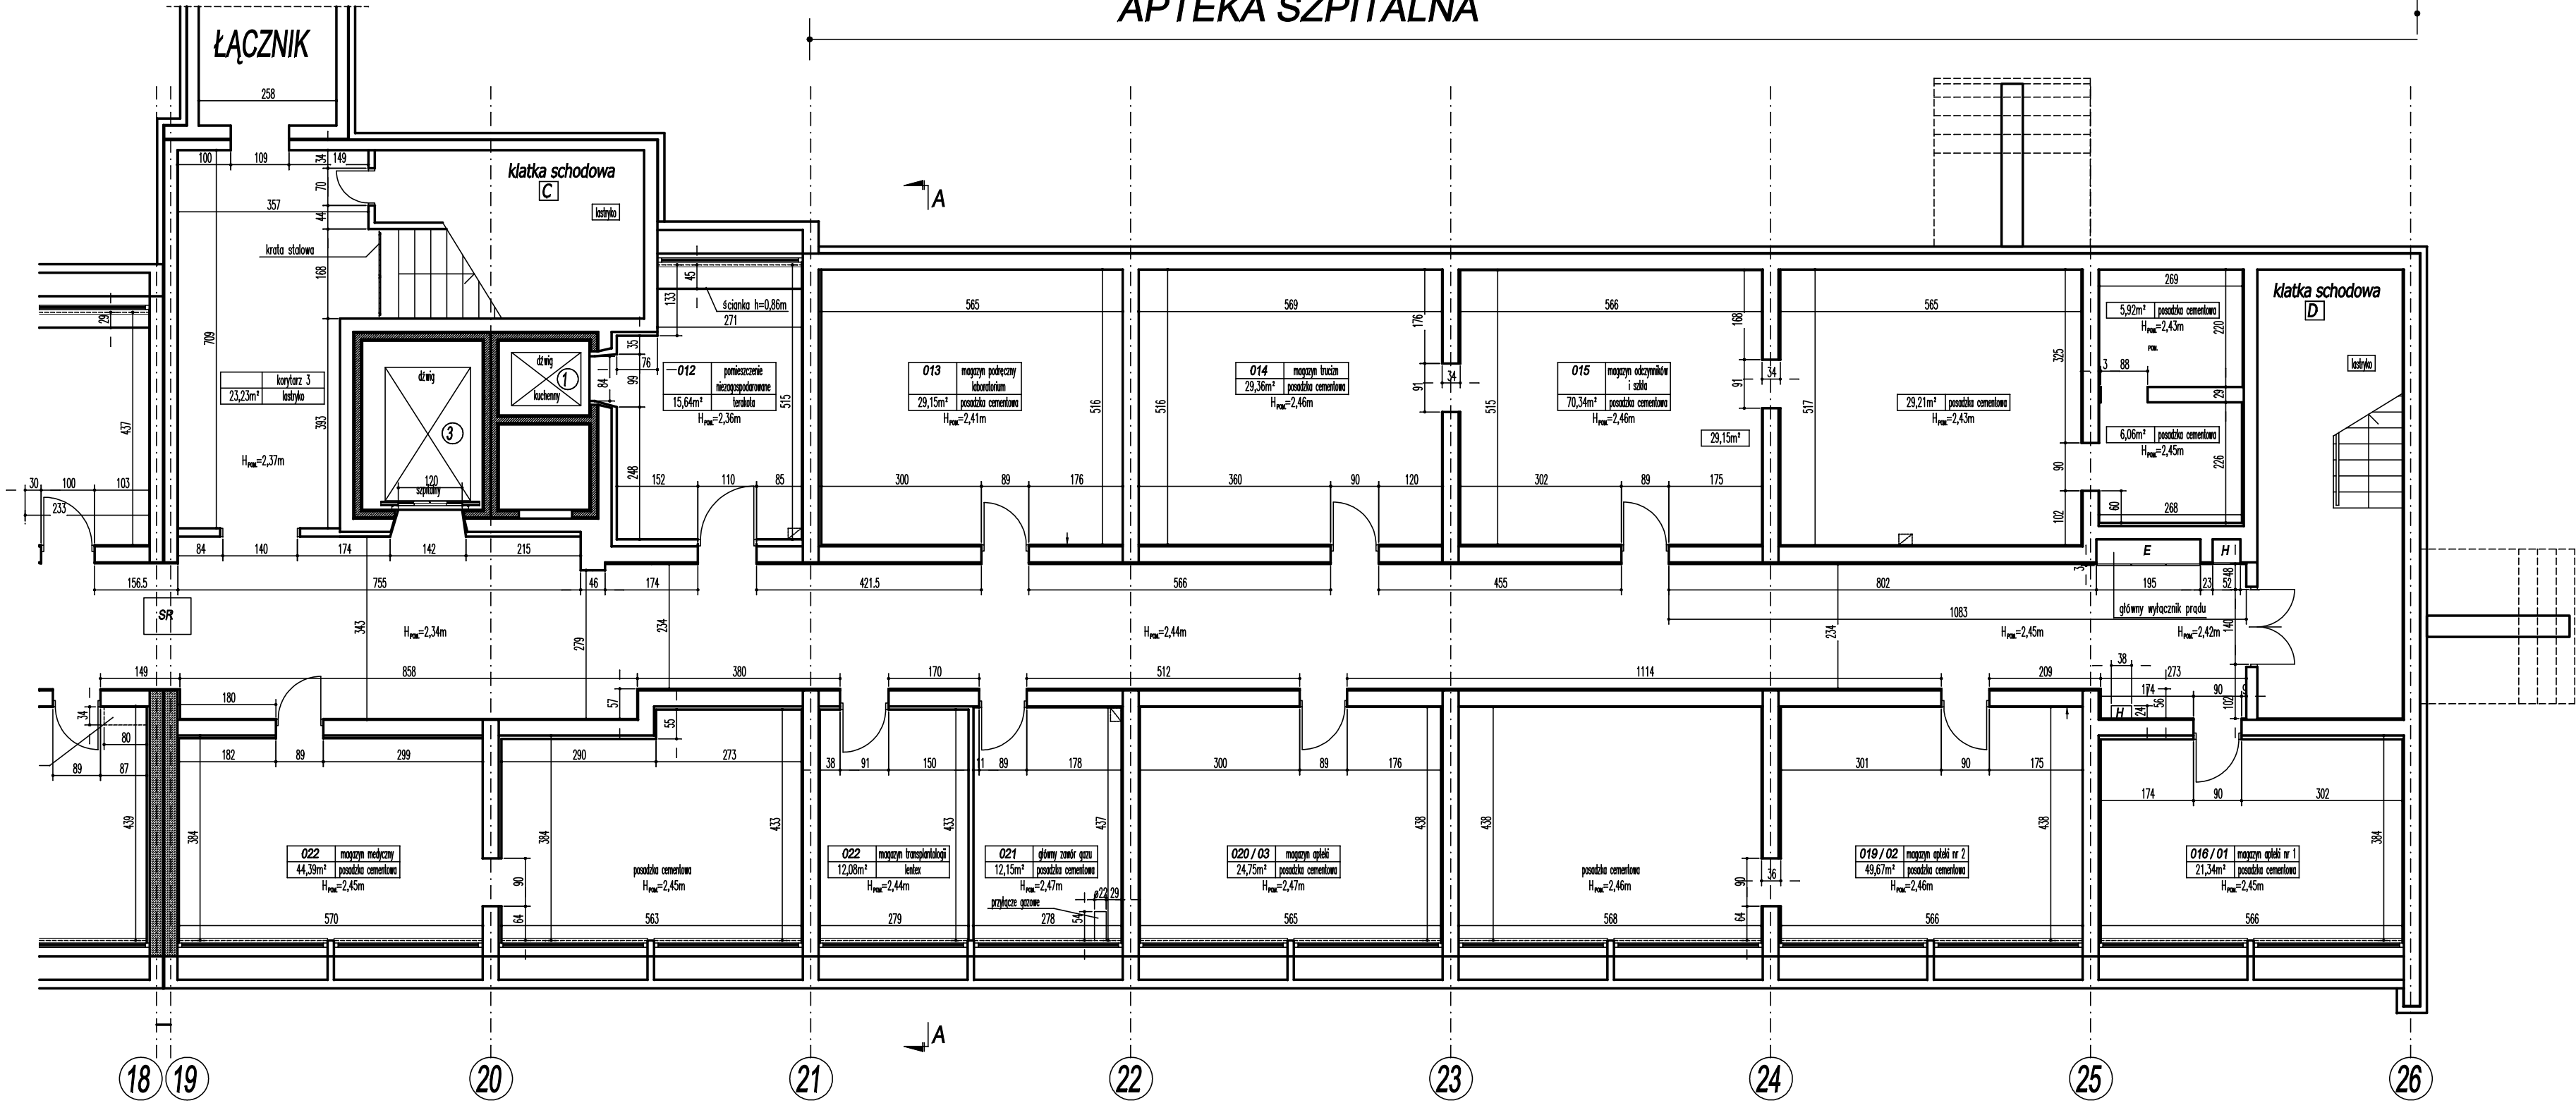

APTEKA SZPITALNA

| | | | |
|--|--|--|---------|
| PRACOWNIA PROJEKTOWA ARCH. JANUSZ DUBICKI | | | |
| 60-616 POZNAN OS. WL. LOKIETKA 12 H TEL.600 887 789 | | | |
| Utworze: 77/2017 | Investor: SZPITAL WOJEWODZKI W POZNANIU 60-479 Poznan, ul. Juraszów 7-17 | Nr. Rysunku: 2 | |
| Stadium opracowania: PB. | Obiekt: APTEKA SZPITALNA W BUDYNKU ŁÓŻKOWYM - REMONT | Branża: ARCH. | |
| Data opracowania: 08.2017r | Treść rysunku: RZUT PIWNICY - INWENTARYZACJA ARCHITEKTONICZNA | Skala: 1:100 | |
| Projektant: JANUSZ DUBICKI mgr inż. arch. upr. bud. 49487/Pw | Podpis: | Opracował: HUBERT JERUZAL mgr inż. arch. | Podpis: |
| Sprawdził: WOJCIECH ŚPIKOWSKI mgr inż. arch. upr. bud. 191829/Pw | Podpis: | | |