
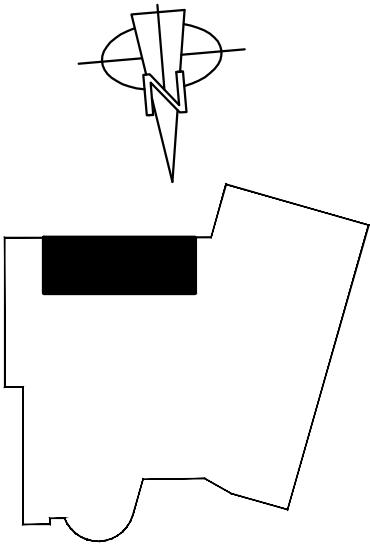


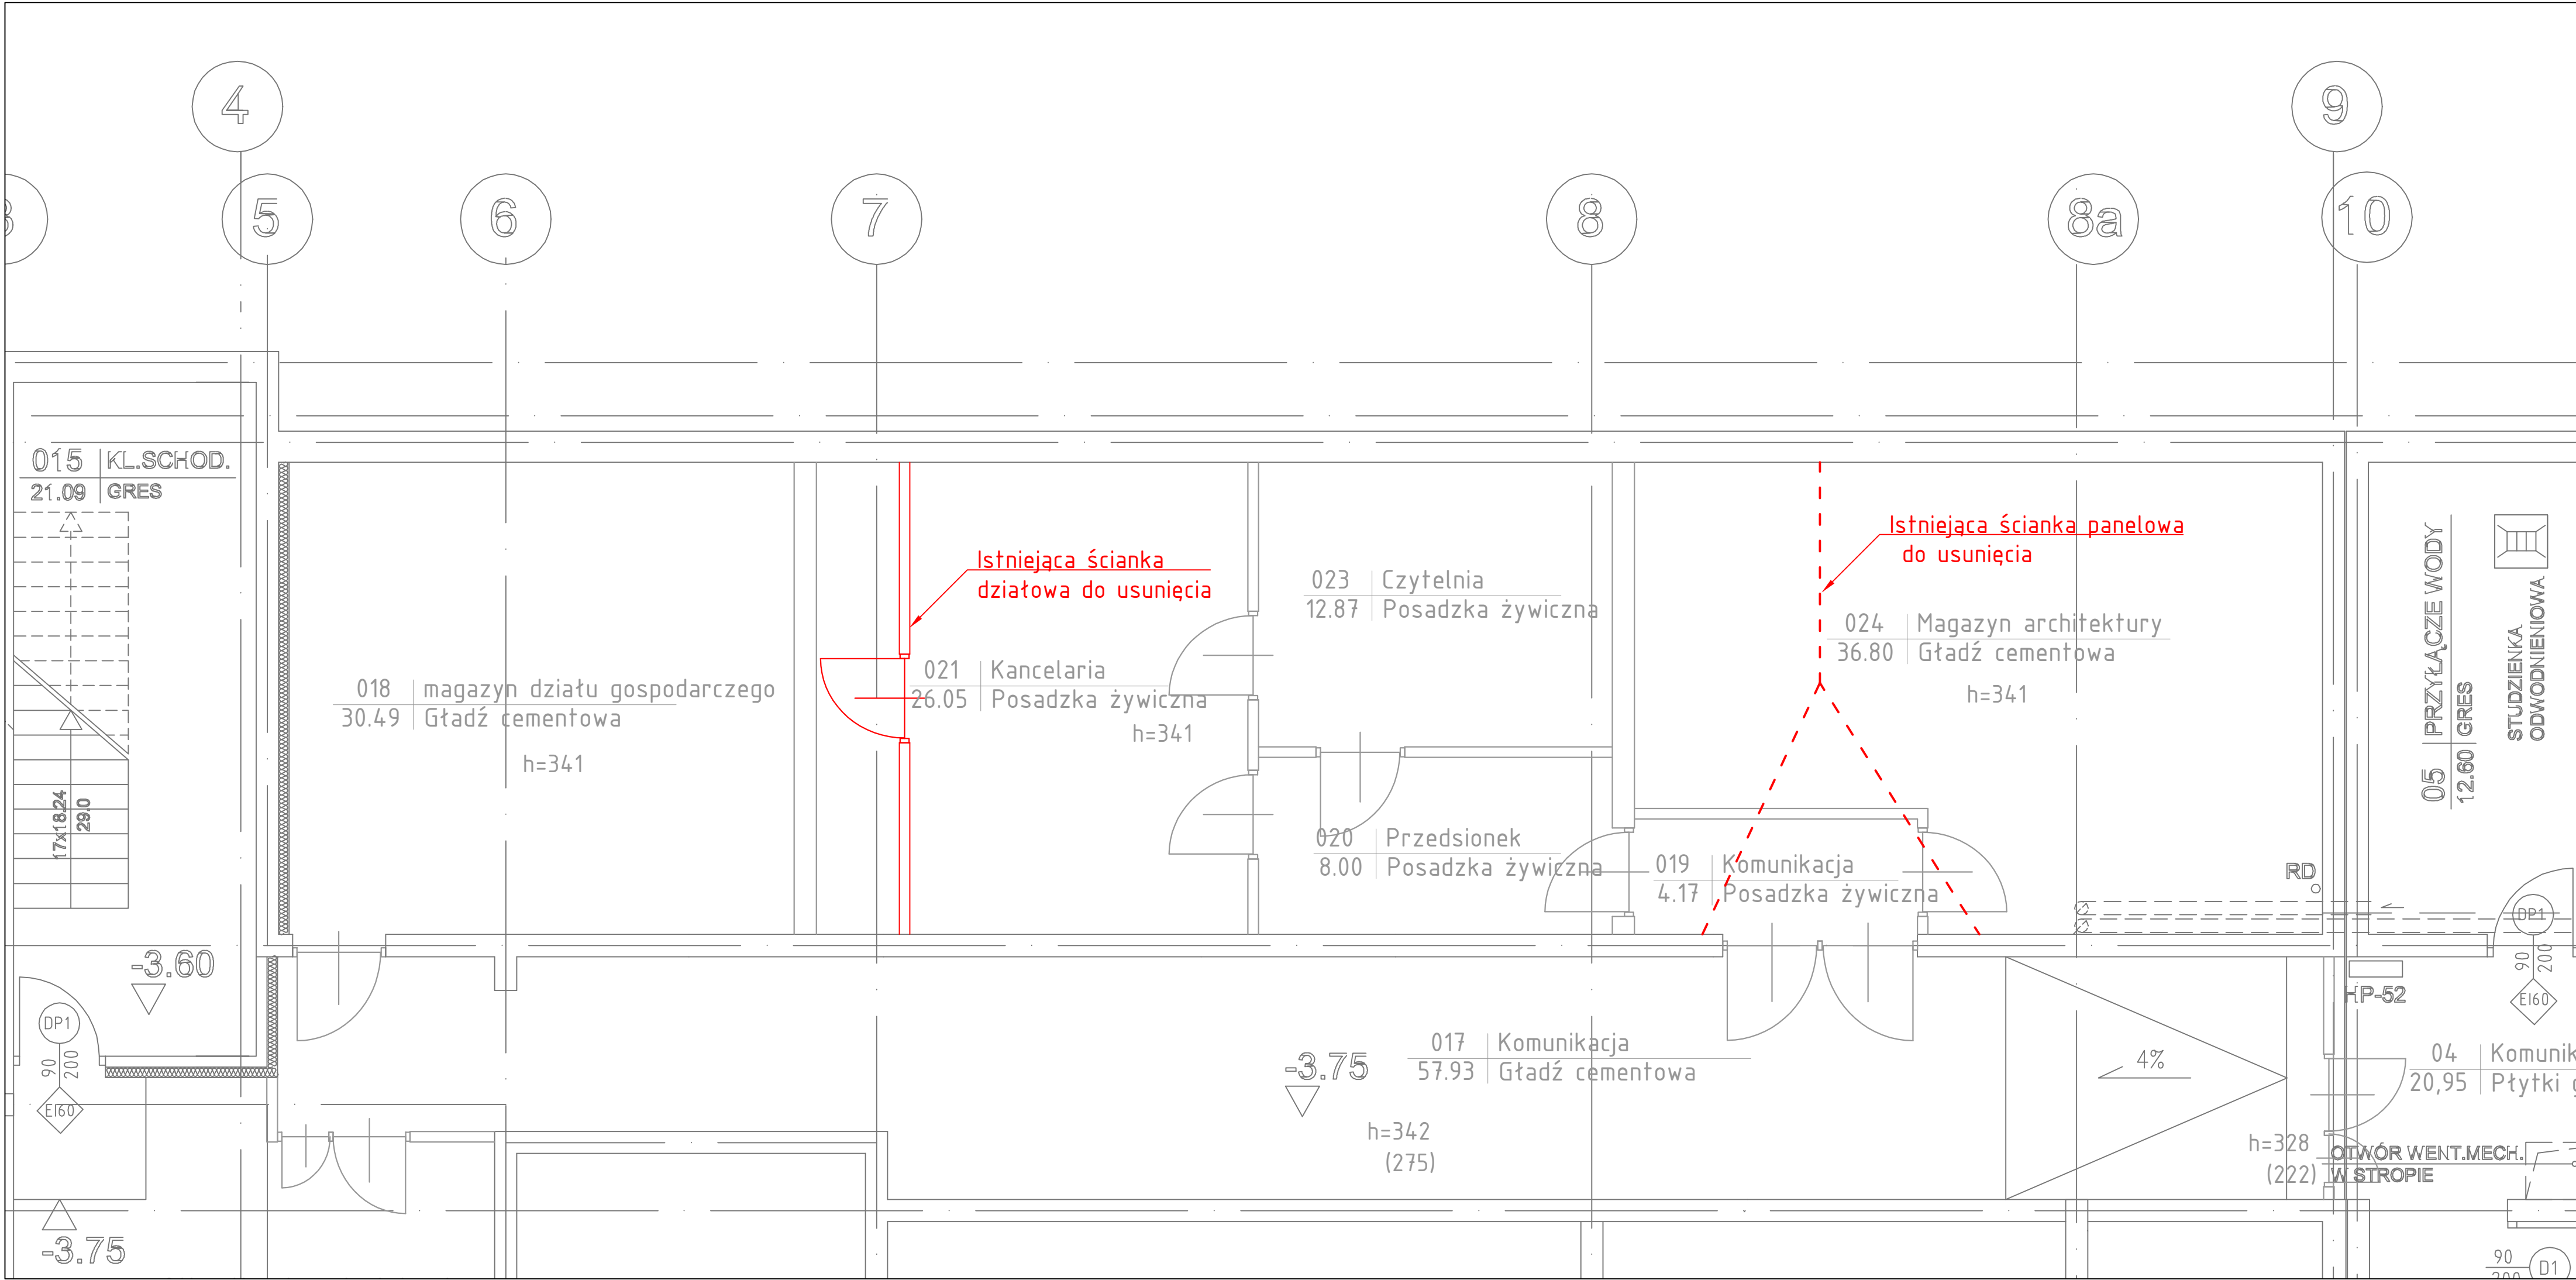

UWAGA: PRZED ROZPOCZĘCIEM ROBÓT BUDOWLANYCH WYKONAWCA JEST ZOBOWIĄZANY DO DOKŁADNEGO ZAPOZNANIA SIĘ ZE WSZYSTKIMI CZĘŚCIAMI PROJEKTU BUDOWLANEGO. WSZYSTKIE PODANE W NINIEJSZYM PROJEKCIE WYMIARY NALEŻY SPRAWDZIĆ W NATURZE

INWESTOR	Politechnika Rzeszowska im. Ignacego Łukasiewicza ul. Powstańców Warszawy 12 35-959 Rzeszów
JEDNOSTKA PROJEKTUJĄCA	Powersun Sp. z o.o. ul. Kowalska 9/2, 20-115 Lublin
NAZWA PROJEKTU	Przebudowa wybranych pomieszczeń piwnicy w budynku „V” Politechniki Rzeszowskiej



STADIUM PROJEKTU	PROJEKT WYKONAWCZY
BRANŻA	ARCHITEKTURA

OBIEKT	Budynek „V” Politechniki Rzeszowskiej al. Powstańców Warszawy 12, 35-959 Rzeszów Obręb 207 Śródmieście, nr dz. 1775/91
--------	--

TEMAT RYSUNKU	Rzut piwnic - demontaże
---------------	-------------------------

ZESPÓŁ PROJEKTOWY			
FUNKCJA	TYTUŁ ZAWODOWY, IMIĘ I NAZWISKO	NR UPRAWNIEN	PODPIS
PROJEKTANT	mgr inż. archt. Małgorzata Deryło-Grudzień	127/LBOKK/2014	
SPECJALNOŚĆ PROJEKTANTA	Architektoniczna		
OPRACOWUJĄCY	mgr inż. Michał Smolecki	-	



DATA	NR RYSUNKU	REWIZJA	SKALA
08.2018	A-01	A	1:50

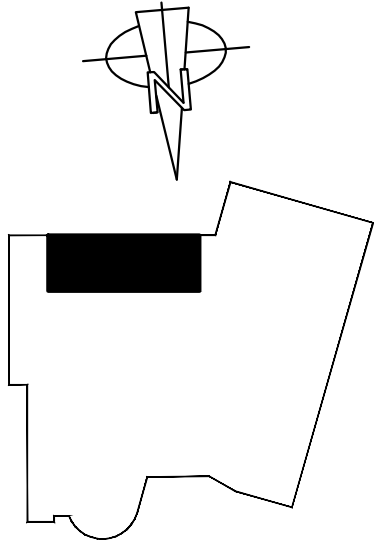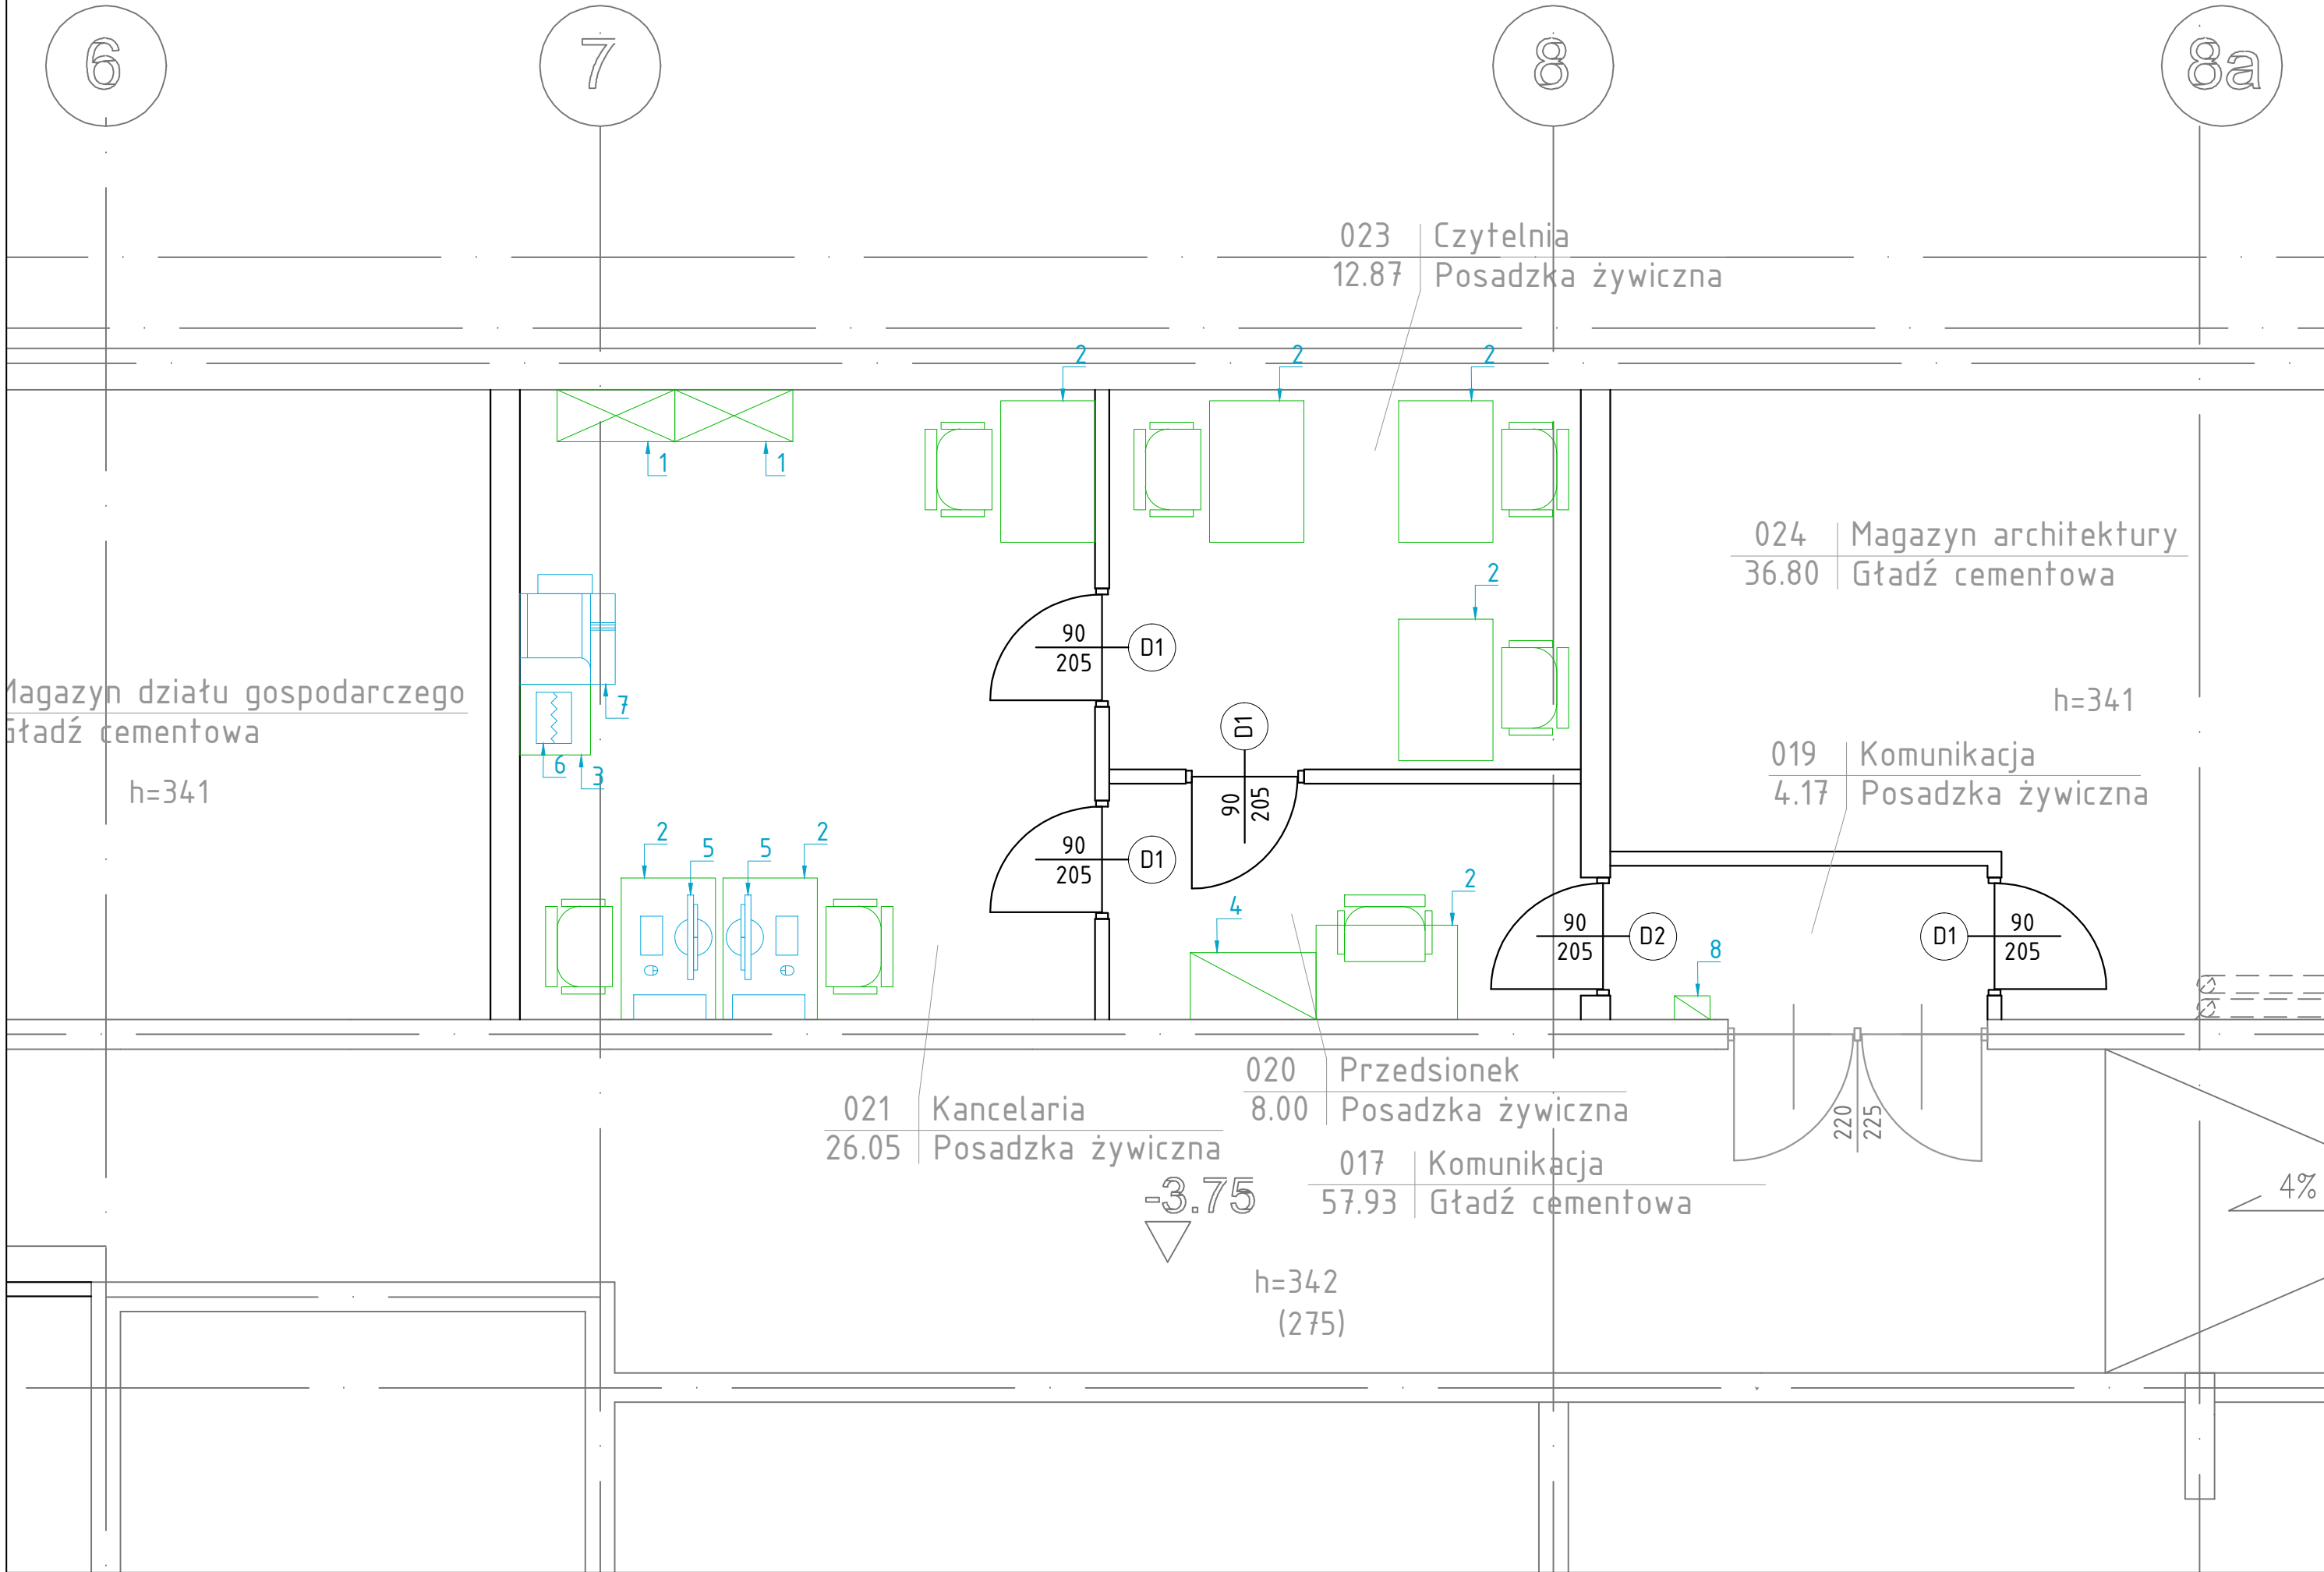

UWAGA: PRZED ROZPOCZĘCIEM ROBÓT BUDOWLANYCH WYKONAWCA JEST ZOBOWIĄZANY DO DOKŁADNEGO ZAPOZNANIA SIĘ ZE WSZYSTKIMI CZĘŚCIAMI PROJEKTU BUDOWLANEGO. WSZYSTKIE PODANE W NINIEJSZYM PROJEKCIE WYMIARY NALEŻY SPRAWDZIĆ W NATURZE

INWESTOR	Politechnika Rzeszowska im. Ignacego Łukasiewicza ul. Powstańców Warszawy 12 35-959 Rzeszów		
JEDNOSTKA PROJEKTUJĄCA	Powersun Sp. z o.o. ul. Kowalska 9/2, 20-115 Lublin		
NAZWA PROJEKTU	Przebudowa wybranych pomieszczeń piwnicy w budynku „V” Politechniki Rzeszowskiej		
STADIUM PROJEKTU			
PROJEKT WYKONAWCZY			
BRANŻA	ARCHITEKTURA		
OBIEKT	Budynek „V” Politechniki Rzeszowskiej al. Powstańców Warszawy 12, 35-959 Rzeszów Obręb 207 Śródmieście , nr dz. 1775/91		
TEMAT RYSUNKU			
Rzut piwnic - wyposażenie			
ZESPÓŁ PROJEKTOWY			
FUNKCJA	TYTUŁ ZAWODOWY, IMIĘ I NAZWISKO	NR UPRAWNIEN	PODPIS
PROJEKTANT	mgr inż. archt. Małgorzata Deryło-Grudzień	127/LBOKK/2014	
SPECJALNOŚĆ PROJEKTANTA	Architektoniczna		
OPRACOWUJĄCY	mgr inż. Michał Smolecki	-	
DATA	NR RYSUNKU	REWIZJA	SKALA
08.2018	A-03	A	1:50

- WYPOSAŻENIE
- 1 Szafa na dokumenty niejawne
 - 2 Biurko z krzesłem biurowym
 - 3 Szafka na urządzenia elektroniczne
 - 4 Szafa ogólnego przeznaczenia
 - 5 Komputer z monitorem, klawiaturą, myszką
 - 6 Niszczarka dokumentów
 - 7 Urządzenie wielofunkcyjne
 - 8 Szafka wisząca naścienna

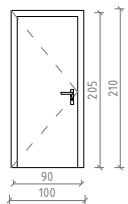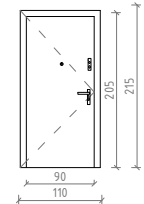ZESTAWIENIE DRZWI					
ZEWNĘTRZNE/WEWNĘTRZNE		WEWNĘTRZNE			
NAZWA WYROBU		DRZWI DREWNIANE		DRZWI STALOWE ANTYWŁAMANIOWE	
OZNACZENIE NA RYSUNKU		D1		D2	
SCHEMAT SKALA 1:100					
WYMIARY W ŚWIECIE MURU	S0	100		110	
	H0	210		215	
WYMIARY W ŚWIECIE OŚCIEŻNICY	S	90		90	
	H	205		205	
OTWIERALNOŚĆ		L	P	L	P
ILOŚĆ SZTUK		2	2	-	1
RAZEM		4		1	
		Drzwi jednoskrzydłowe pełne; Rama wykonana z płyty MDF, wypełnienie - wkład stabilizujący "plaster miodu" lub płyta wiórowa otworowa. Rama wraz z wypełnieniem oklejona obustronnie płytą HDF z okleiną w kolorze wskazanym przez Inwestora. Wszystkie krawędzie okleinowane i zaokrąglone. Skrzydło wyposażone w: klamkę; zawiasy czopowe wkręcane - 2 sztuki.		Drzwi stalowe, jednoskrzydłowe pełne w systemie przylgowym. Drzwi antywłamaniowe 4 klasy wg PN-EN 1627; wyposażone w zamek typu 2 - klasa 4 wg PN-EN 12209. Konstrukcja drzwi z płytów stalowych z blachy ocynkowanej, wypełnione pianką poliuretanową (samogasnącą, bezfreonową), stalowe żebra oraz pręty ze stali hartowanej. Dodatkowo wyposażone w zamek centralny uruchamiający sześć lub dwanaście rygli ruchomych wraz z dwoma zamkami pomocniczymi, zamek dodatkowy, regulowane zawiasy, stałe bolce antywyważeniowe, uszczelkę przylgową, wkładkę cylindryczną zamka głównego, wkładkę profilową z gałką do zamka dodatkowego, tarcze drzwiowe dzielone z klamkami wraz z ostoną wkładki głównej, wizjer panoramiczny, ościeżnicę metalową, próg metalowy wykonany ze stali nierdzewnej. Wyposażone w system dozoru i ochrony.	
				Drzwi aluminiowe dwuskrzydłowe, skrzydło czynne prawe, profilowe przeszklone, wypełnienie szkło/panel z blach ocynkowanych, uszczelki przyszybowe, rama i skrzydło malowane proszkowo na kolor szary (lub wskazany przez Inwestora), uszczelnienia gumowe na całym obwodzie. Wyposażone w dodatkowy zamek, potrójne zawiasy, samozamykacz, klamka standardowa. Szklone szkłem bezpiecznym.	

Uwaga: Przed osadzeniem stolarki należy sprawdzić wymiary otworu w murze. Zamówienie nowej stolarki wykonać po sprawdzeniu faktycznych wymiarów.

UWAGA: PRZED ROZPOCZĘCIEM ROBÓT BUDOWLANYCH WYKONAWCA JEST ZOBOWIĄZANY DO DOKŁADNEGO ZAPOZNANIA SIĘ ZE WSZYSTKIMI CZĘŚCIAMI PROJEKTU BUDOWLANEGO. WSZYSTKIE PODANE W NINIEJSZYM PROJEKCIE WYMIARY NALEŻY SPRAWDZIĆ W NATURZE



INWESTOR	Politechnika Rzeszowska im. Ignacego Łukasiewicza ul. Powstańców Warszawy 12 35-959 Rzeszów
JEDNOSTKA PROJEKTUJACA	Powersun Sp. z o.o. ul. Kowalska 9/2, 20-115 Lublin
NAZWA PROJEKTU	Przebudowa wybranych pomieszczeń piwnicy w budynku „V” Politechniki Rzeszowskiej

STADIUM PROJEKTU	PROJEKT WYKONAWCZY
BRANŻA	ARCHITEKTURA

OBIEKT	Budynek „V” Politechniki Rzeszowskiej al. Powstańców Warszawy 12, 35-959 Rzeszów Obręb 207 Śródmieście , nr dz. 1775/91
TEMAT RYSUNKU	Zestawienie stolarki

ZESPÓŁ PROJEKTOWY			
FUNKCJA	TYTUŁ ZAWODOWY, IMIĘ I NAZWISKO	NR UPRAWNIENI	PODPIS
PROJEKTANT	mgr inż. archit. Małgorzata Deryło-Grudzień	127/LBOKK/2014	
SPECJALNOŚĆ PROJEKTANTA	Architektoniczna		
OPRACOWUJĄCY	mgr inż. Michał Smolecki	-	

DATA	NR RYSUNKU	REWIZJA	SKALA
08.2018	A-04	A	1:100

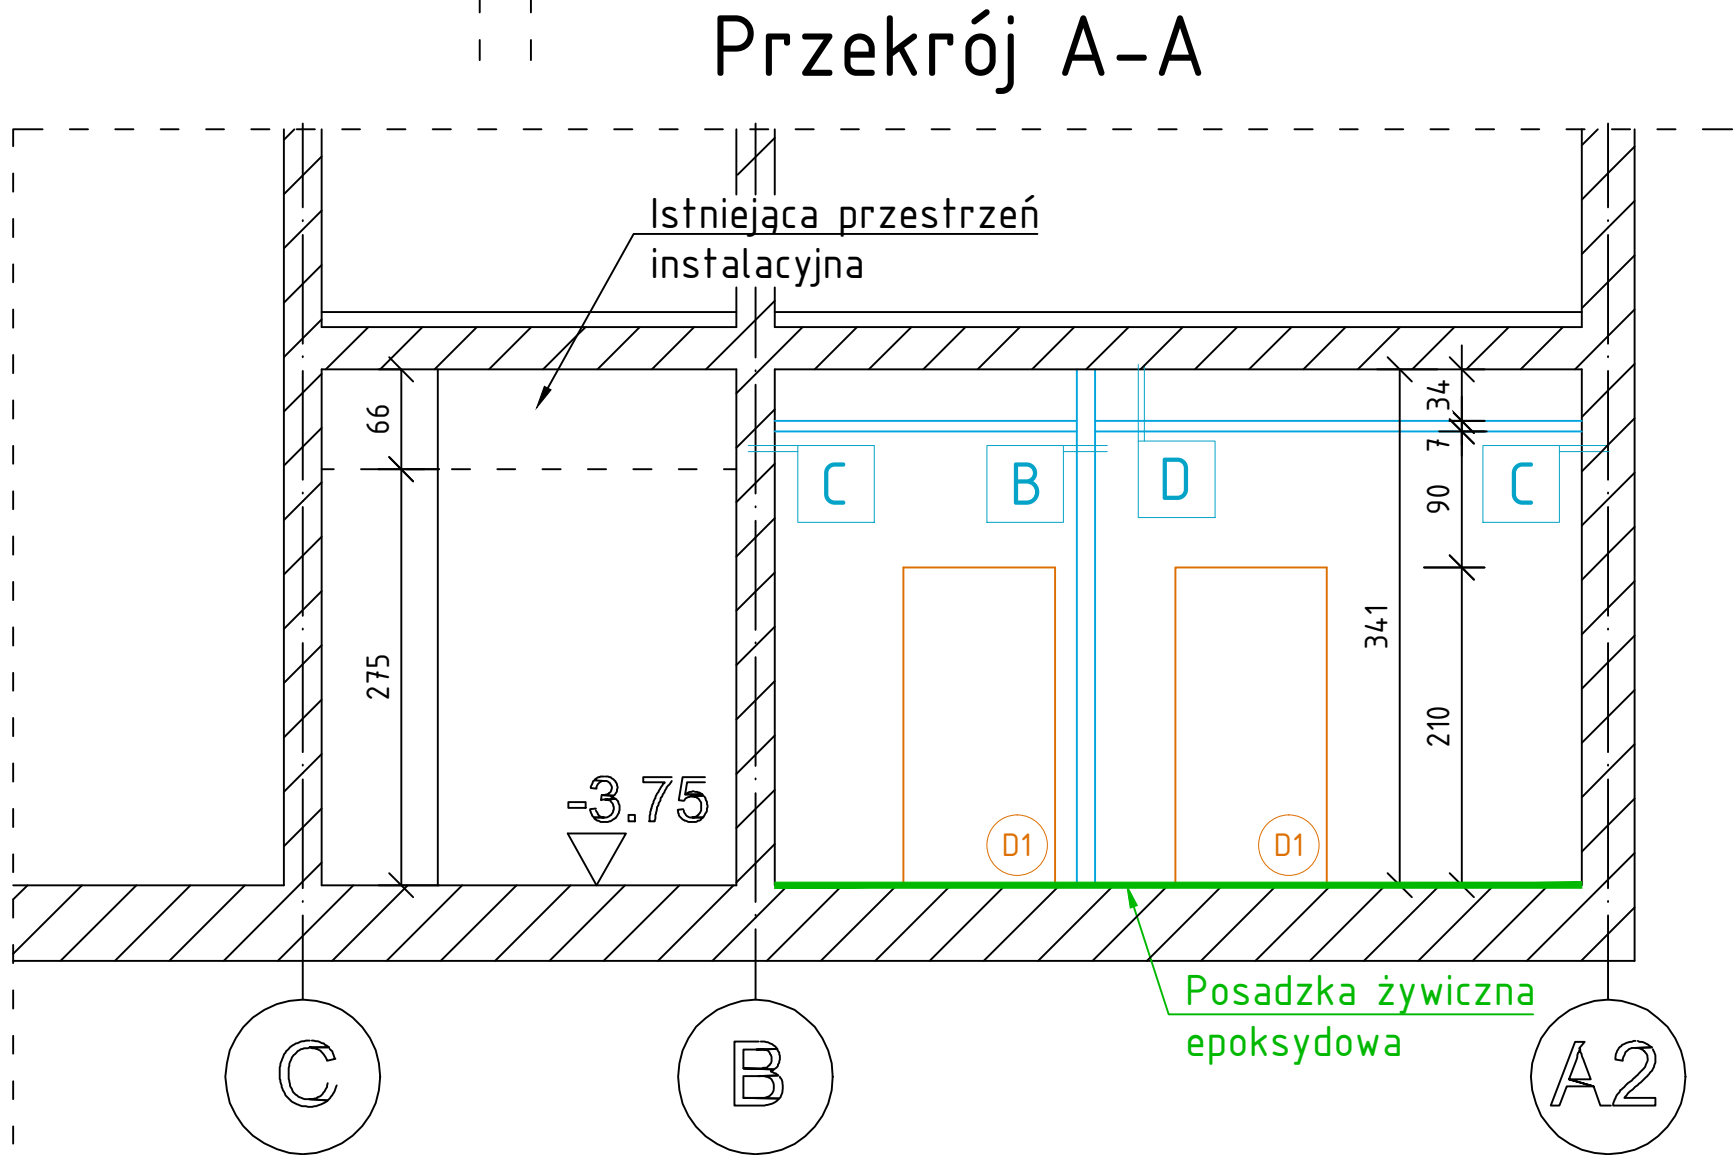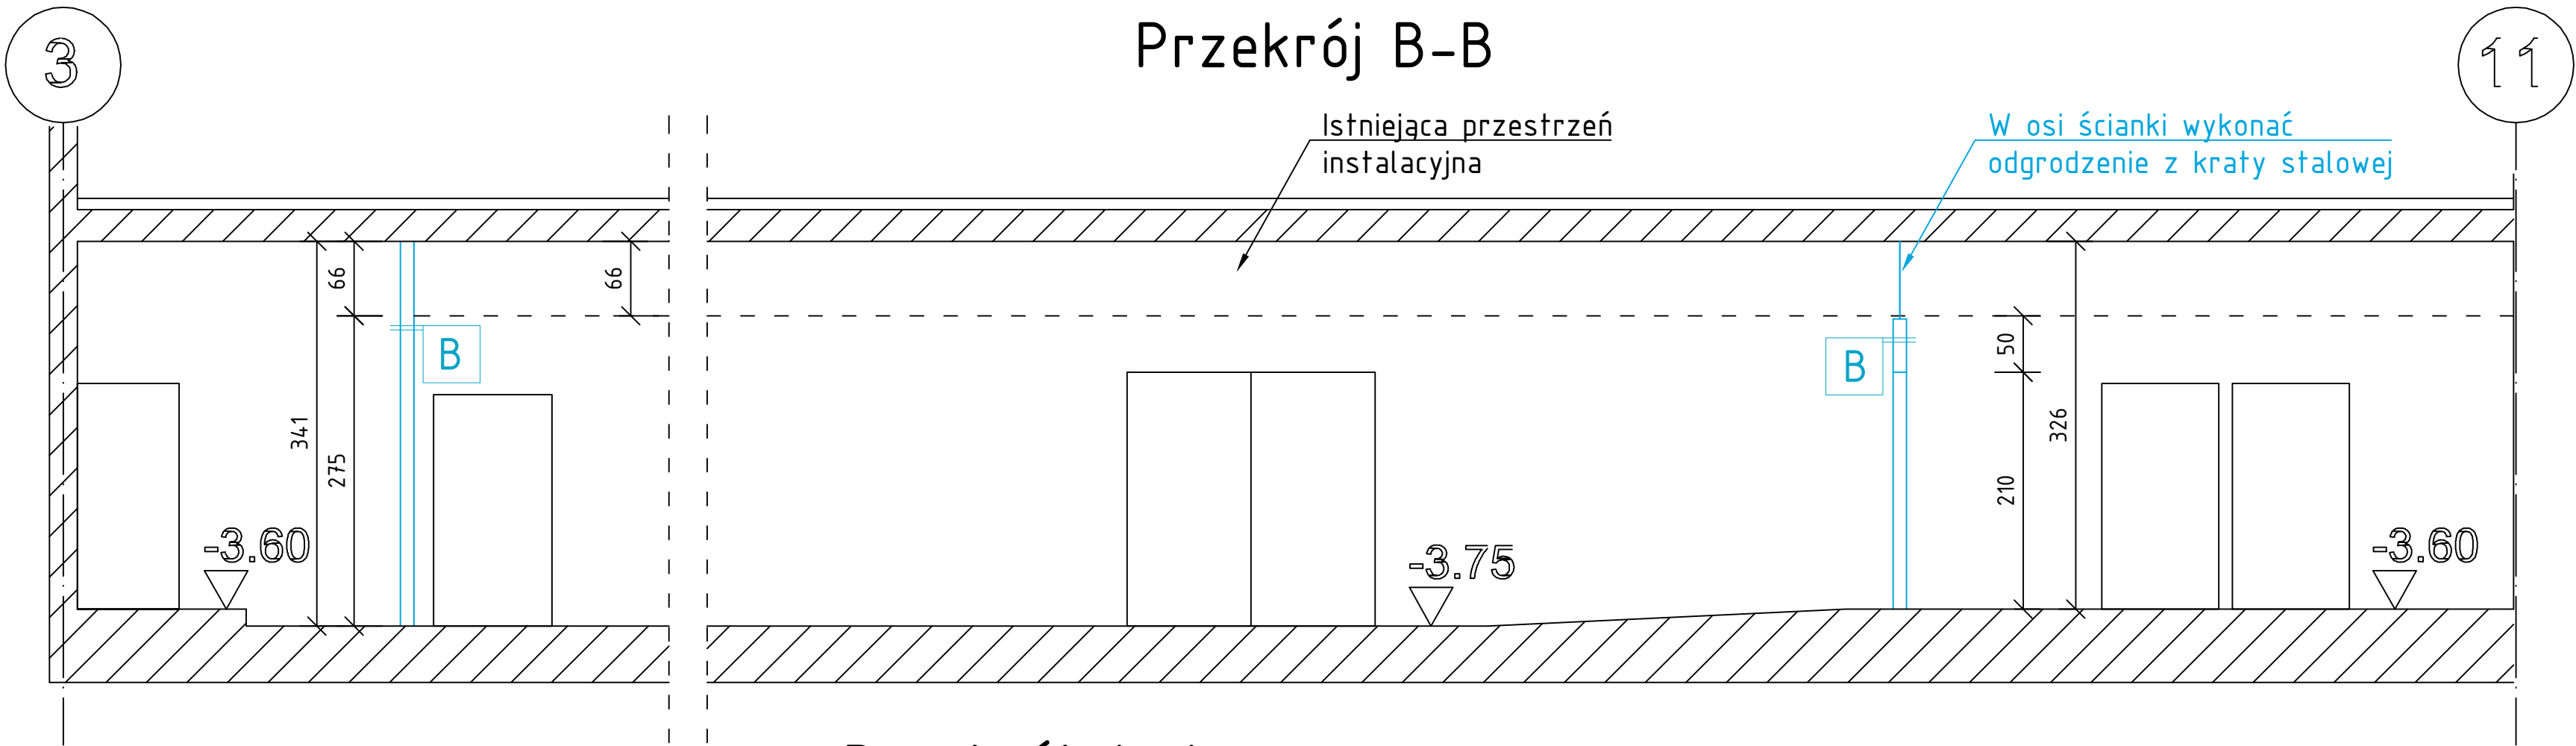

A ŚCIANA WEWNĘTRZNA Z BŁOCKÓW BETONOWYCH
FARBA LATEKSOWA DO BETONU (dwie warstwy)
PREPARAT GRUNTUJĄCY
TYNK CEM.-WAP. III KAT. DWUWARSTWOWY, gr. 2 cm
PREPARAT GRUNTUJĄCY
MUR Z BŁOCKÓW BETONOWYCH B20, gr. 25 cm
NA ZAPRAWIE CEM.-WAP. M10, ZBROJONY
PRĘTAMI Ø6mm
PREPARAT GRUNTUJĄCY
TYNK CEM.-WAP. III KAT. TRÓJWARSTWOWY, gr. 2 cm
PREPARAT GRUNTUJĄCY
FARBA LATEKSOWA DO BETONU (dwie warstwy)

B ŚCIANA WEWNĘTRZNA - G/K
FARBA LATEKSOWA (dwie warstwy)
PREPARAT GRUNTUJĄCY
PŁYTA GIPSOWO-KARTONOWA - DWUWARSTWOWO
SZKIELET ZE STALOWYCH PROFILI NOŚNYCH
Z WYPEŁNIENIEM WEŁNĄ MINERALNĄ
PŁYTA GIPSOWO-KARTONOWA - DWUWARSTWOWO
PREPARAT GRUNTUJĄCY
FARBA LATEKSOWA (dwie warstwy)

C ŚCIANA ISTNIEJĄCA BETONOWA
FARBA LATEKSOWA DO BETONU (dwie warstwy)
PREPARAT GRUNTUJĄCY
Ściana istniejąca betonowa

D SUFIT PODWIESZANY
Strop istniejący
PRZESTRZEŃ INSTALACYJNA
IZOLACJA AKUSTYCZNA - WEŁNA MINERALNA, gr. 5 cm
SUFIT PODWIESZANY KASETONOWY NA SYSTEMOWYCH PROFILACH NOŚNYCH

UWAGA: PRZED ROZPOCZĘCIEM ROBÓT BUDOWLANYCH WYKONAWCA JEST ZOBOWIĄZANY DO DOKŁADNEGO ZAPOZNANIA SIĘ ZE WSZYSTKIMI CZĘŚCIAMI PROJEKTU BUDOWLANEGO. WSZYSTKIE PODANE W NINIEJSZYM PROJEKCIE WYMIARY NALEŻY SPRAWDZIĆ W NATURZE

INWESTOR	Politechnika Rzeszowska im. Ignacego Łukasiewicza ul. Powstańców Warszawy 12 35-959 Rzeszów
JEDNOSTKA PROJEKTUJĄCA	Powersun Sp. z o.o. ul. Kowalska 9/2, 20-115 Lublin
NAZWA PROJEKTU	Przebudowa wybranych pomieszczeń piwnicy w budynku „V” Politechniki Rzeszowskiej

STADIUM PROJEKTU	PROJEKT WYKONAWCZY
BRANŻA	ARCHITEKTURA

OBIEKT	Budynek „V” Politechniki Rzeszowskiej al. Powstańców Warszawy 12, 35-959 Rzeszów Obręb 207 Śródmieście, nr dz. 1775/91
--------	--


TEMAT RYSUNKU	Przekroje
---------------	-----------

ZESPÓŁ PROJEKTOWY			
FUNKCJA	TYTUŁ ZAWODOWY, IMIĘ I NAZWISKO	NR UPRAWNIEN	PODPIS
PROJEKTANT	mgr inż. archit. Małgorzata Deryło-Grudzień	127/LBOKK/2014	
SPECJALNOŚĆ PROJEKTANTA	Architektoniczna		
OPRACOWUJĄCY	mgr inż. Michał Śmolecki	-	


DATA	NR RYSUNKU	REWIZJA	SKALA
08.2018	A-05	A	1:50

LOKALIZACJA NADPROŻA

skala 1:20

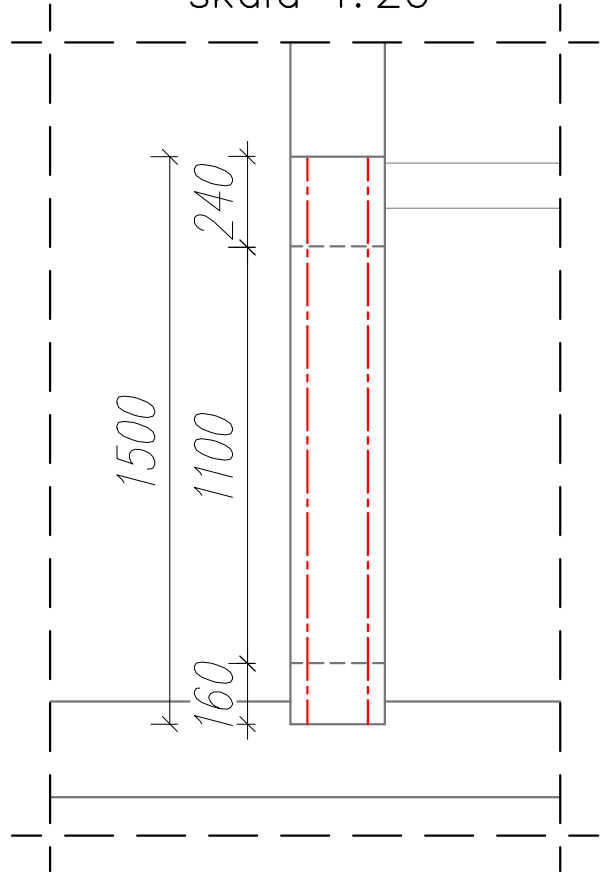


skala 1:100

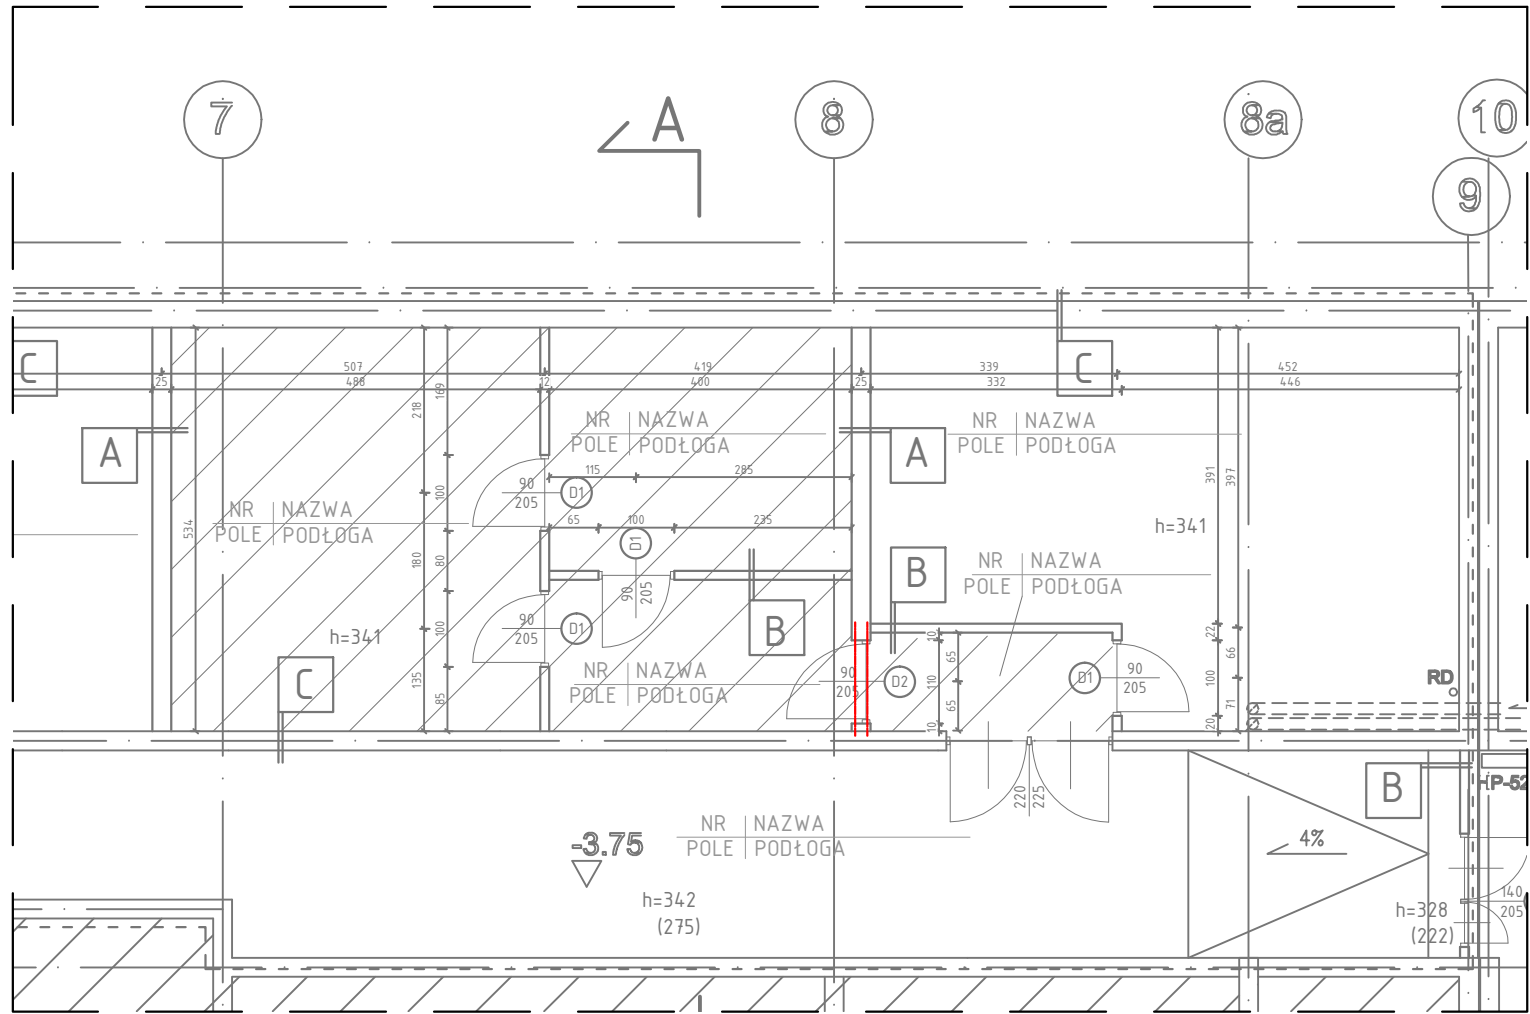

PRZEKRÓJ

A—A

skala 1:5

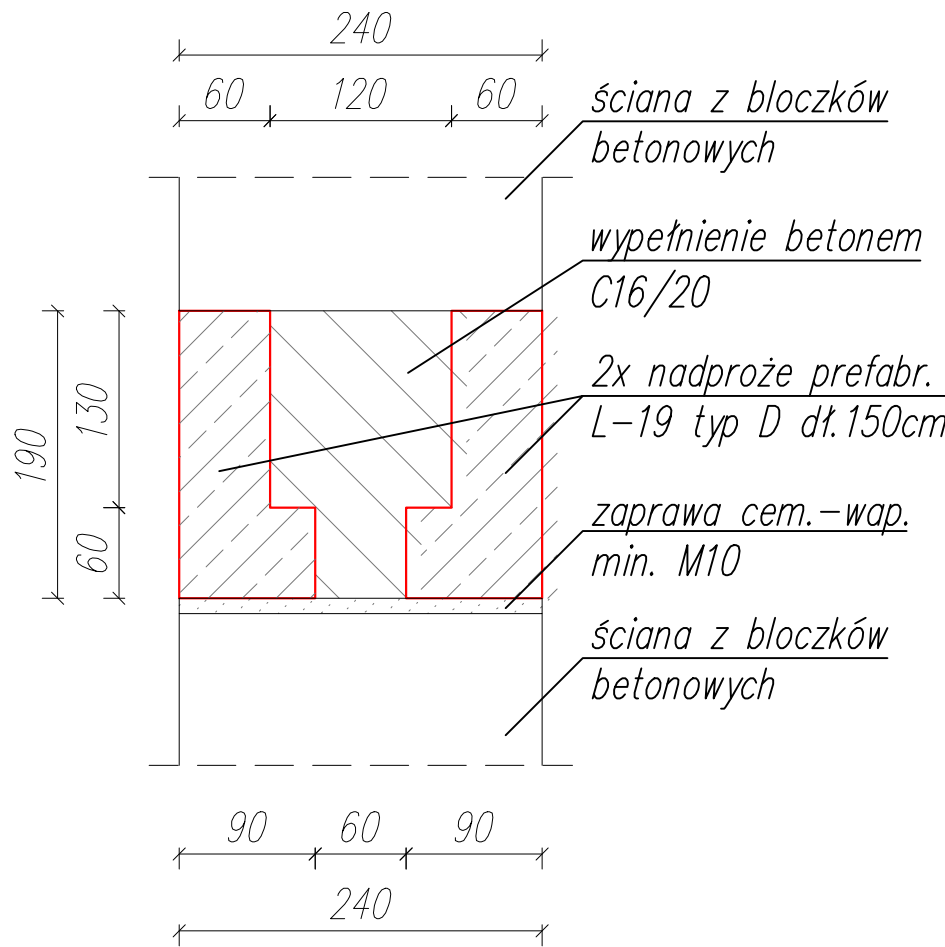


WIDOK NADPROŻA

NAD OTWOREM

PROJEKTOWANYM

skala 1:5

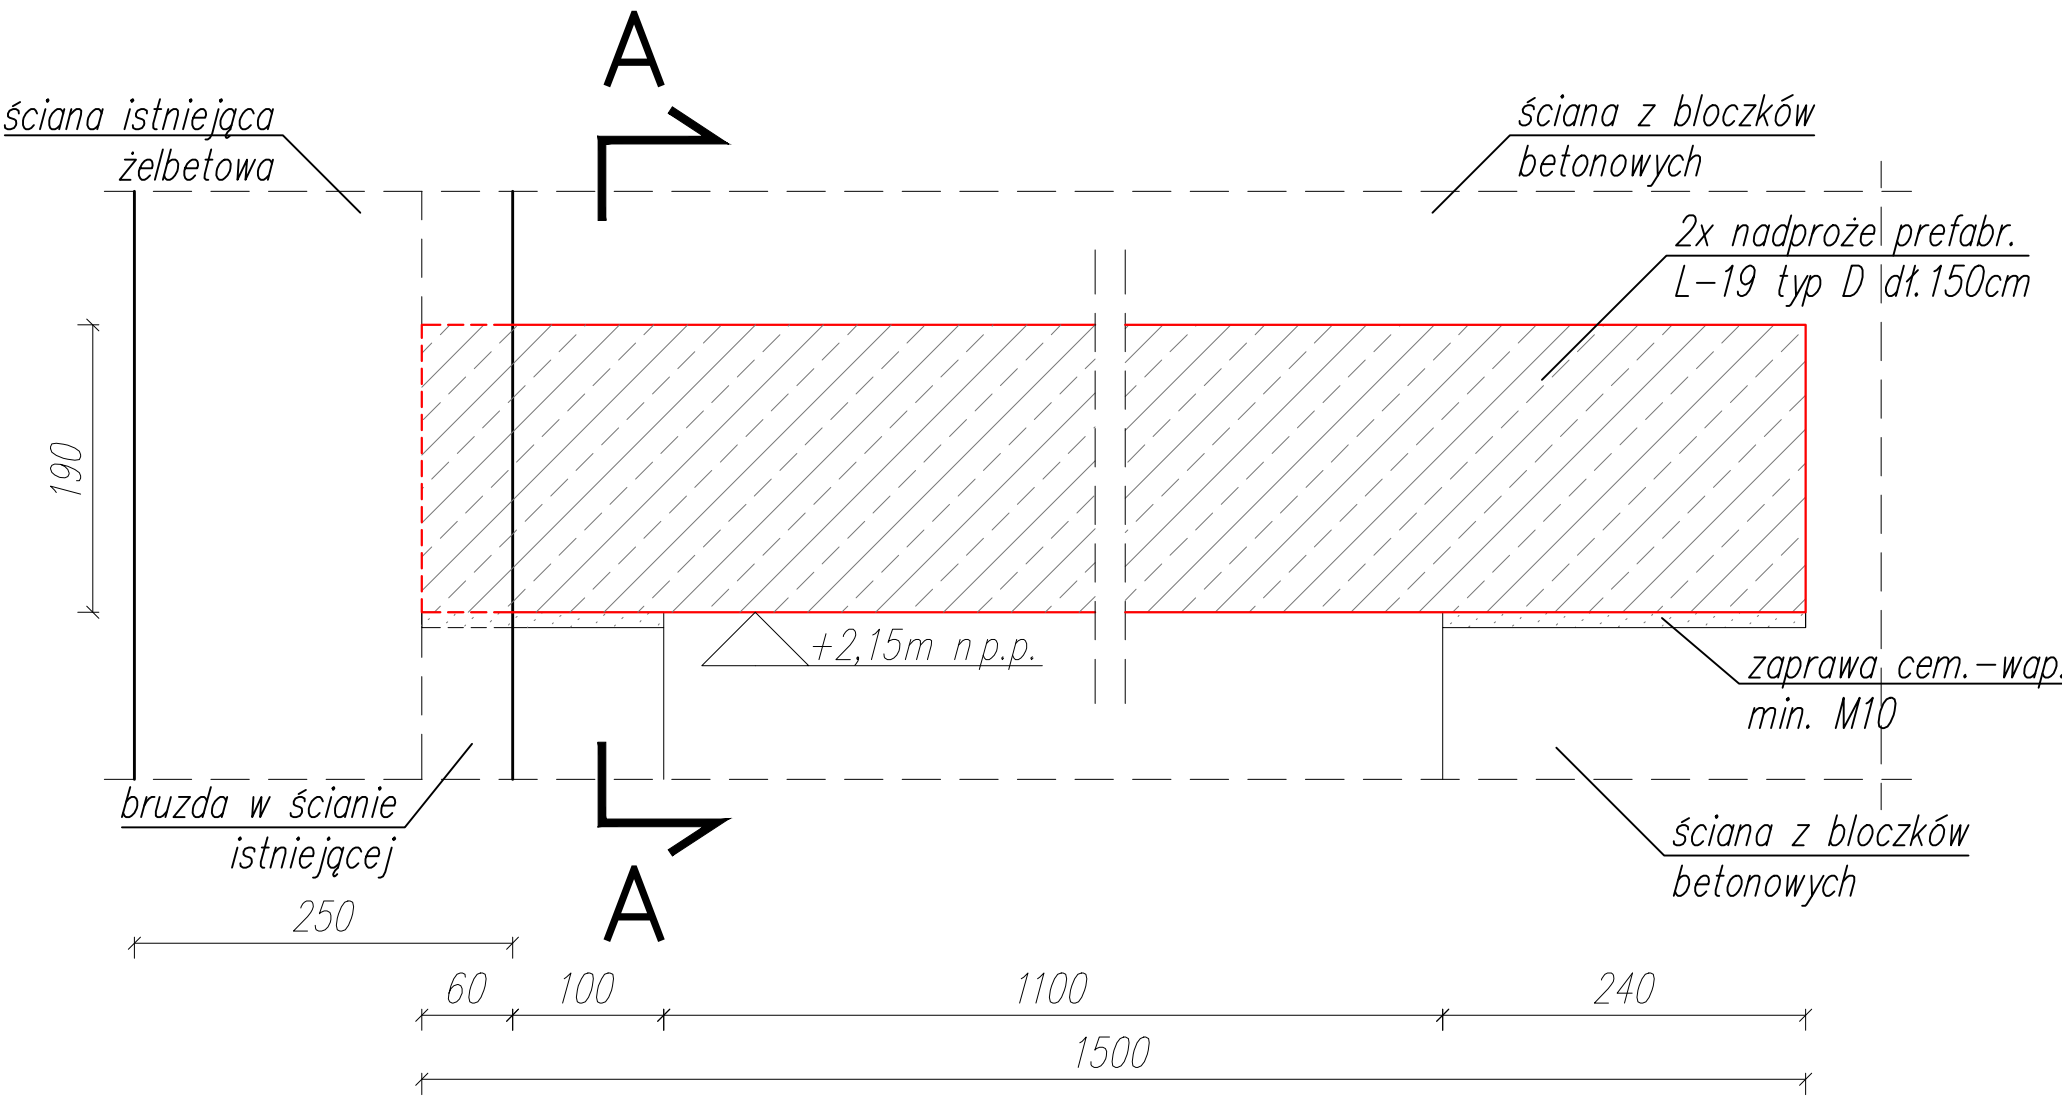

ZESTAWIENIE NADPROŻY PREFABRYKOWANYCH L-19			
Lp.	Typ	Długość [cm]	Liczba [szt.]
1	D/150	150	2

UWAGA: PRZED ROZPOCZĘCIEM ROBÓT BUDOWLANYCH WYKONAWCA JEST ZOBOWIĄZANY DO DOKŁADNEGO ZAPOZNANIA SIĘ ZE WSZYSTKIMI CZĘŚCIAMI PROJEKTU BUDOWLANEGO. WSZYSTKIE PODANE W NINIEJSZYM PROJEKCIE WYMIARY NALEŻY SPRAWDZIĆ W NATURZE

INWESTOR	Politechnika Rzeszowska im. Ignacego Łukasiewicza ul. Powstańców Warszawy 12 35-959 Rzeszów		
JEDNOSTKA PROJEKTUJACA	Powersun Sp. z o.o. ul. Kowalska 9/2, 20-115 Lublin		
NAZWA PROJEKTU	Przebudowa wybranych pomieszczeń piwnicy w budynku „V” Politechniki Rzeszowskiej		
STADIUM PROJEKTU			
PROJEKT WYKONAWCZY			
BRANŻA			
ARCHITEKTURA			
OBIEKT	Budynek „V” Politechniki Rzeszowskiej al. Powstańców Warszawy 12, 35-959 Rzeszów Obręb 207 Śródmieście , nr dz. 1775/91		
TEMAT RYSUNKU			
Szczegół nadproża			
ZESPÓŁ PROJEKTOWY			
FUNKCJA	TYTUŁ ZAWODOWY, IMIĘ I NAZWISKO	NR UPRAWNIENI	PODPIS
PROJEKTANT	mgr inż. archt. Małgorzata Deryło-Grudzień	127/LBOKK/2014	
SPECJALNOŚĆ PROJEKTANTA	Architektoniczna		
OPRACOWUJĄCY	mgr inż. Michał Smolecki	-	
DATA	NR RYSUNKU	REWIZJA	SKALA
08.2018	A-06	A	1:5/20/100