


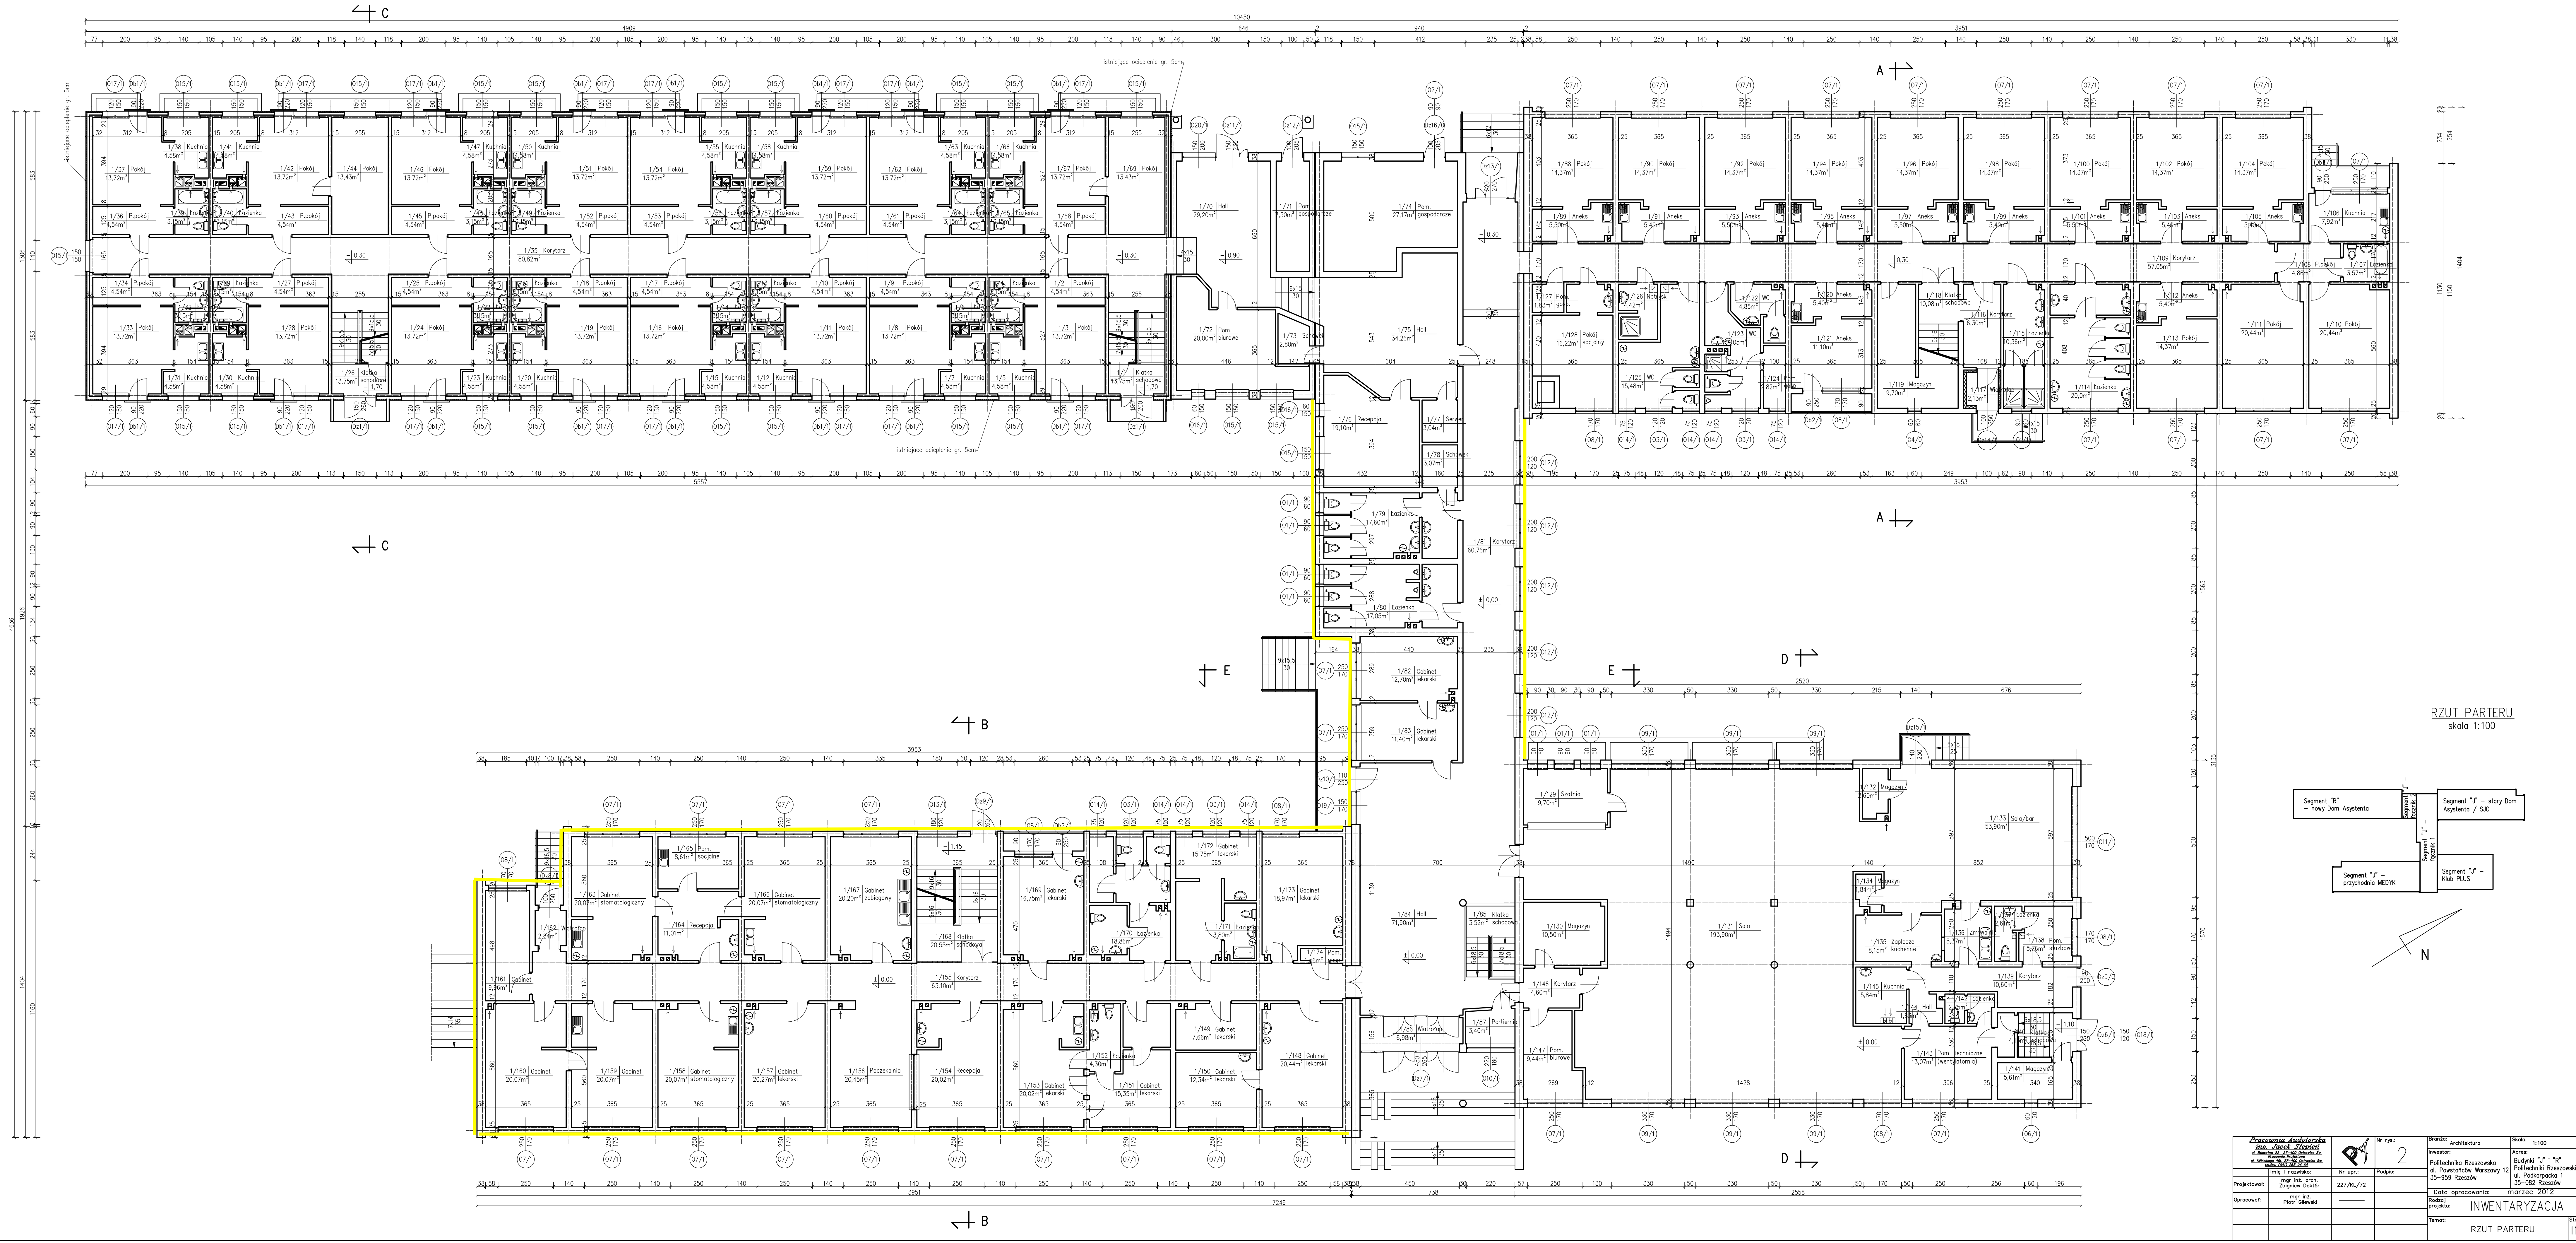

Pracownia Architektoniczna mgr inż. Jacek Staniak ul. Dąbrowskiego 15, 05-825 Rzeszów tel. 17 350 22 22, 17 350 22 23		Nr. rym.: 2		Branża: Architektura	Skala: 1:100
Projektant: mgr inż. Jacek Staniak		Nr. upr.: 227/KL/72		Investor: Politechnika Rzeszowska ul. Powstańców Warszawy 12 40-005 Rzeszów	Adres: Budynek "J" i "R" ul. Powstańców Warszawy 12 40-005 Rzeszów
Opracował: mgr inż. Piotr Głazek		Podpis:		Data opracowania: marzec 2012	
				Rodzaj projektu: INWENTARYZACJA	
				Temat: RZUT PARTERU	
				INW	