


cz. projektowana

cz. istniejąca

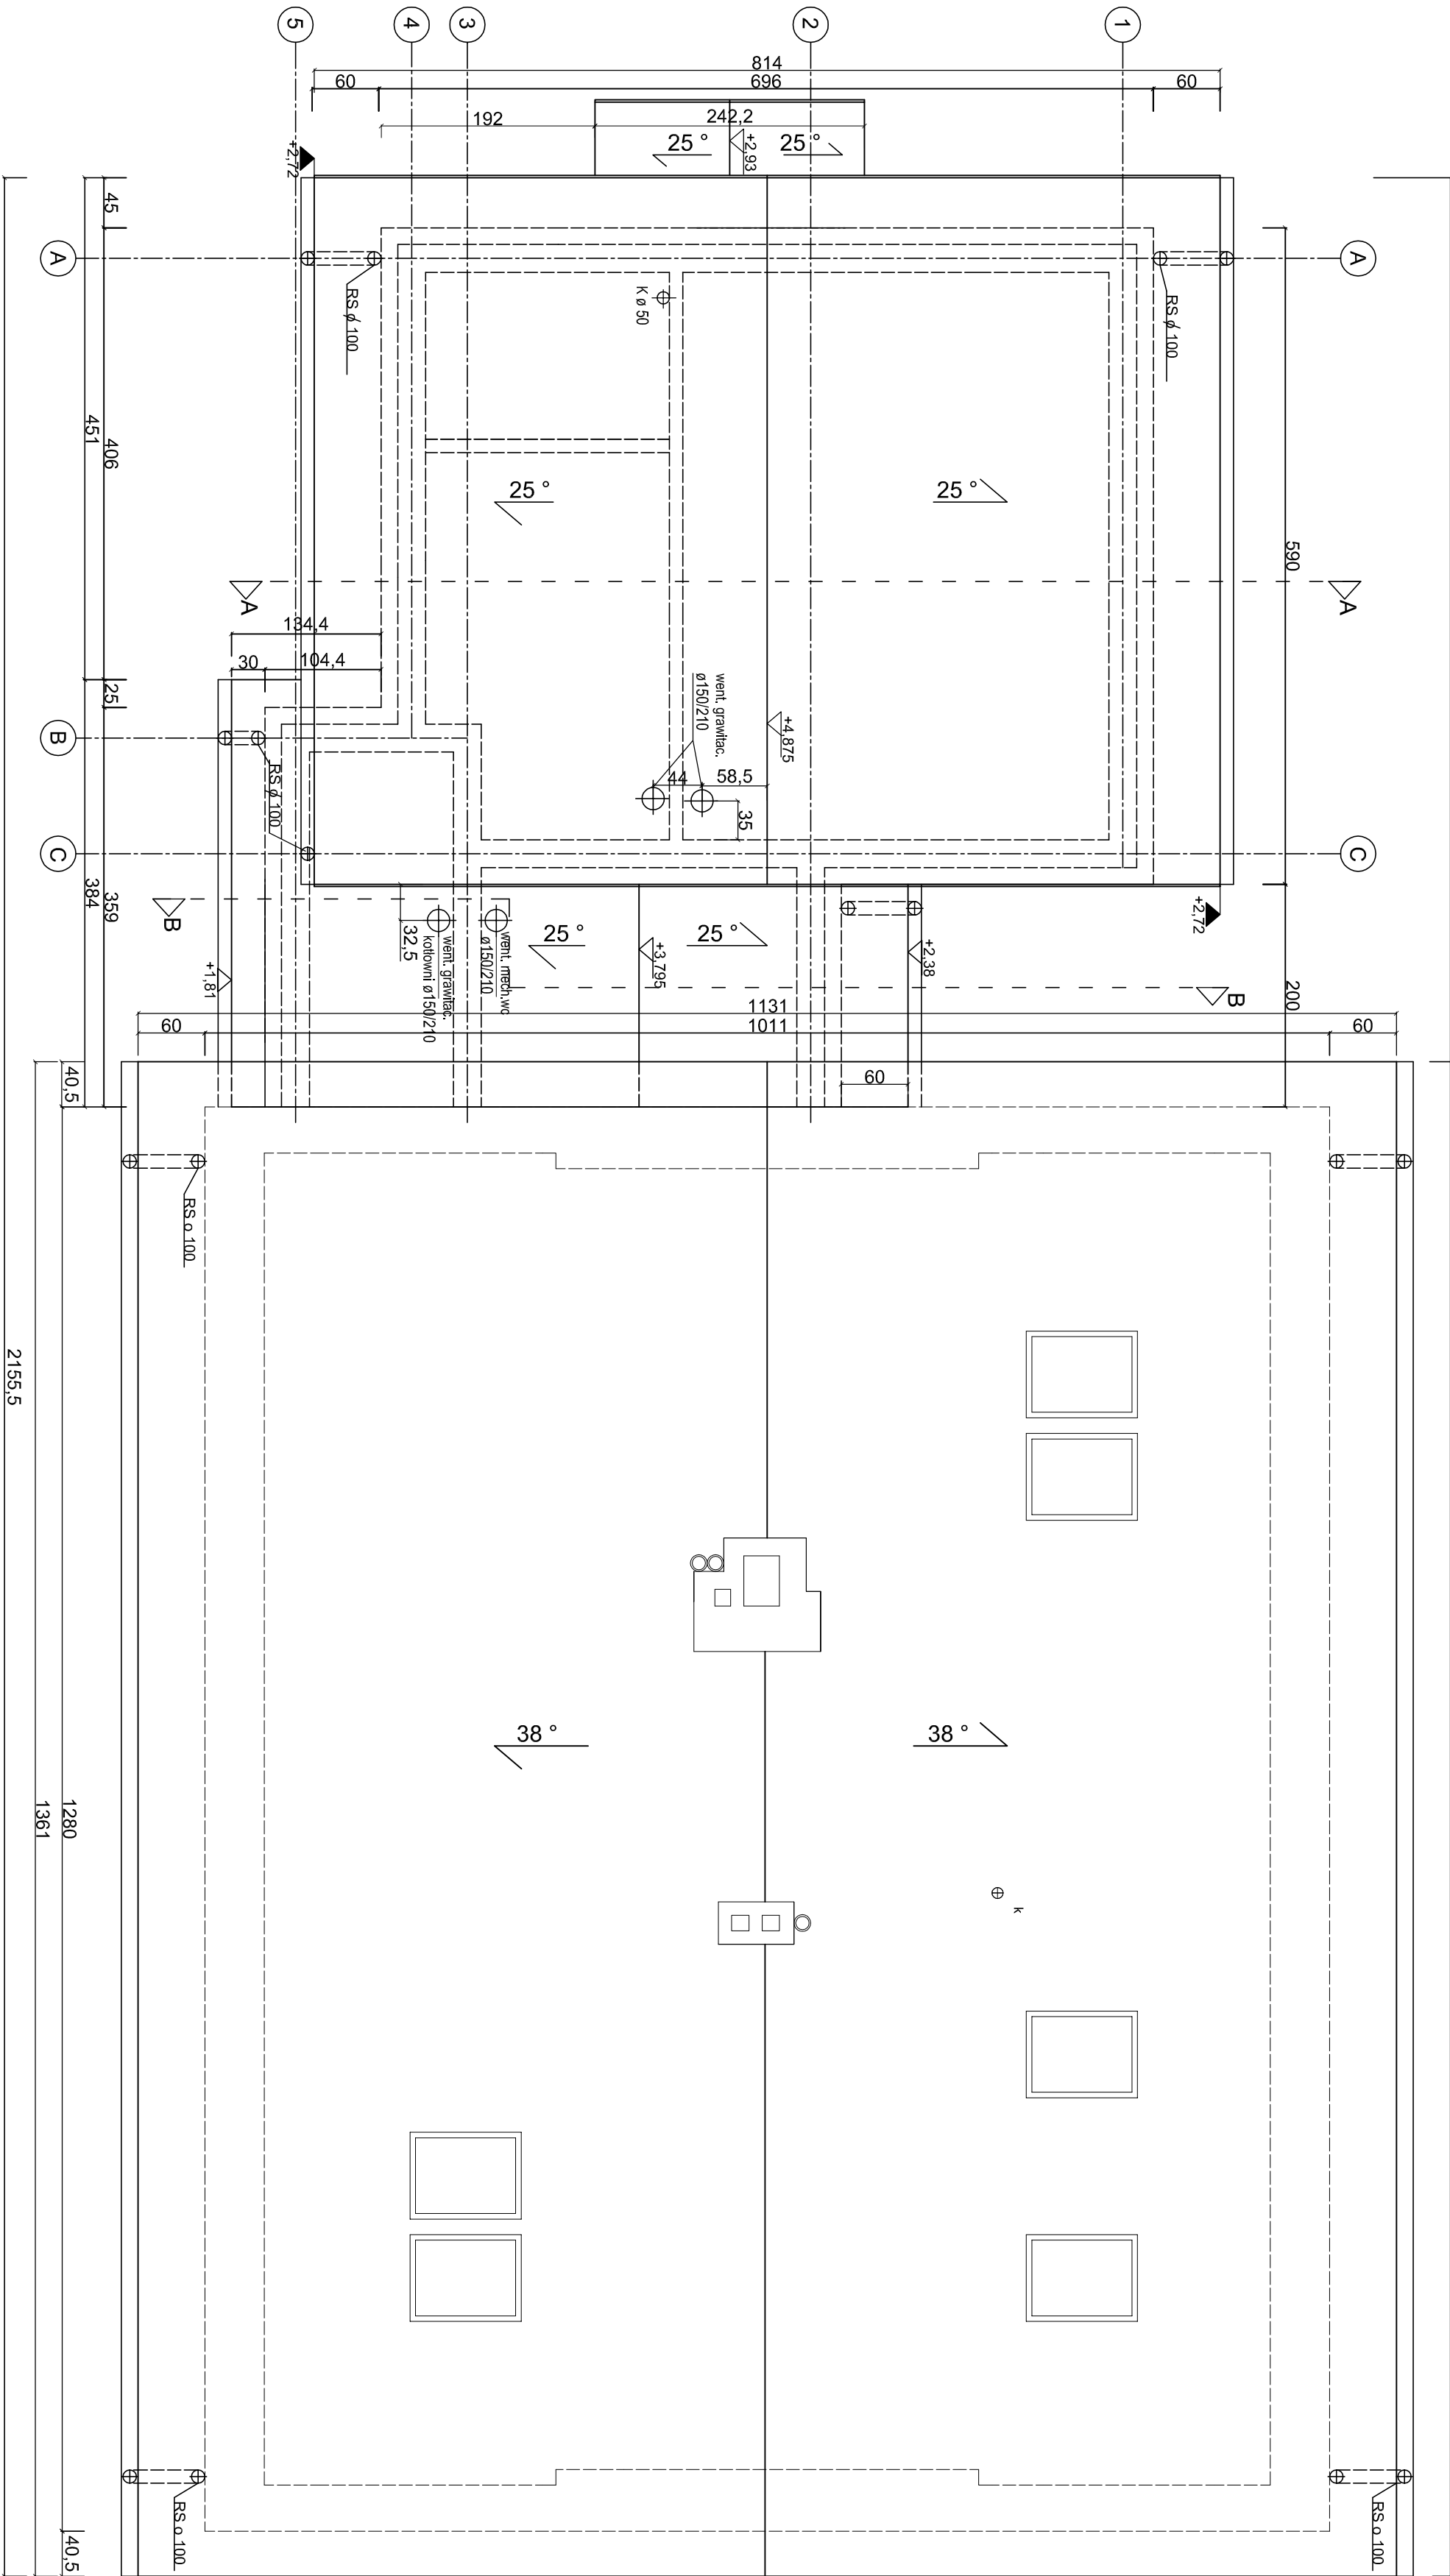

<div><div><div>Studio</div><div>Pracownia Projektowa "STUDIO Q"</div><div>ul. Poznańska 3a, 71 - 772 Szczecin</div><div>tel./fax: (091) 42 69 622 e - mail: studioq@neostrada.pl</div><div>www.studioq.kbf.pl</div></div><div><div>Nazwa obiektu:</div><div>Dom mieszkalny, jednorodzinny wolno stojący</div></div><div><div>Adres:</div><div>KRZYWIŃ, ul. Ryńska 7, dz. nr 69/3, obręb Krzywiń, gm. Właduchowa</div></div><div><div>Zadanie:</div><div>Rozbudowa przez dobudowę części biurowej</div></div><div><div>Etap:</div><div>PROJEKT BUDOWLANO - WYKONAWCZY</div></div></div>			
Typu rysunku:		RZUT DACHU	
Imię i nazwisko:		Nr uprawnień:	
mgr inż. arch. Anna Dąbrowska		1205/2/91	
Sprawdzenie:		mgr inż. arch. Magdalena Zaborowska	
		41ZF04/CKK/2008	
		12.2016 r.	
		Skala: 1:50	
		Data:	
		12.2016 r.	
		Nr rys. 3a.	