


Grzejnik  
akumulacyjny  
dynamiczny

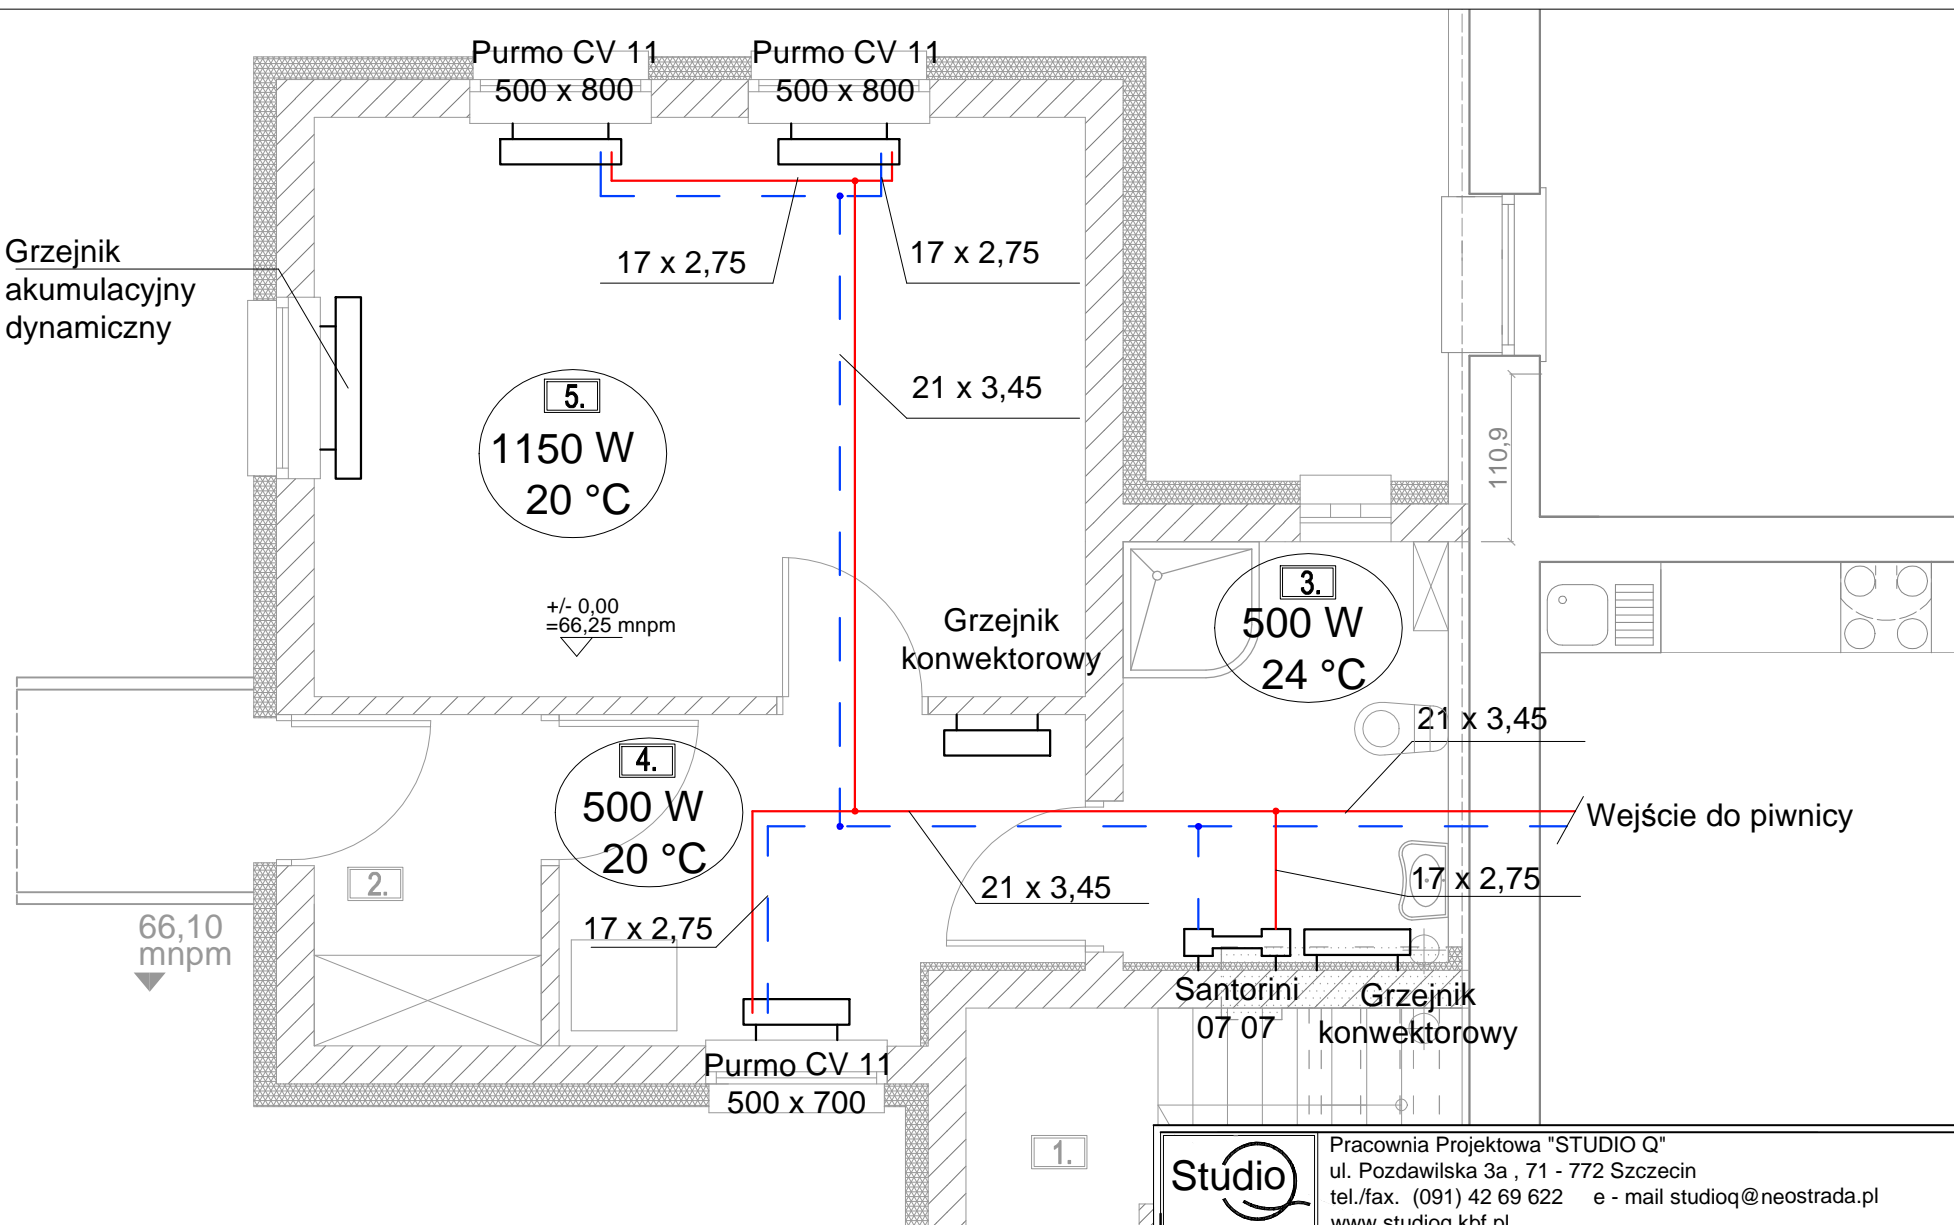

#### LEGENDA

— zasilanie c.o.  
— powrót c.o.

<b>Studio</b>		Pracownia Projektowa "STUDIO Q" ul. Pozdawilska 3a , 71 - 772 Szczecin tel./fax. (091) 42 69 622 e - mail studioq@neostrada.pl www.studioq.kbf.pl	
Nazwa obiektu:		Dom mieszkalny, jednorodzinny wolnostojący	
Adres:		KRZYWIN, dz. nr 26/9, obręb Krzywin, gm. Widuchowa	
Zadanie:		Rozbudowa przez dobudowę części biurowej	
Etap:		PROJEKT BUDOWLANY	
Tytuł rysunku:		INST. C.O. - RZUT PARTERU	
Projektant:		Imię i nazwisko:	Nr uprawnień:
Opracował:		Podpis:	Skala: 1:50
		Data: 12.2016 r.	

Nr rys. **CO1**