


<div>OBIEKT: Zalesie dz. nr 535/2</div> <div>Obręb: Zalesie</div> <div>Gmina: Police</div> <div>Powiat: 3211 Policki</div> <div>Województwo: 32 Zachodniopomorskie</div>	<div>USŁUGI GEODEZYJNE</div> <div>LESZEK MOLEND</div> <div>ul. Bursztynowa 20</div> <div>72-010 Police</div> <div>Tel. (091)317 75 94; 0601 75 81 04</div> <div>(Jednostka wykonawstwa geodezyjnego)</div>
<div>SKALA: 1:500</div> <div>Układ współrzędnych: PUWG 2000</div> <div>Układ odniesienia wysokości: PL-KRON86-NH</div>	<div>Wykonano metodą: a) rastrowo b) wektorową</div> <div>skanowanie, kalibracja, digitalizacja rastra</div>
<div>Kierownik roboty</div>	<div>Wykonano w ramach roboty geodezyjnej:</div> <div>GK.6640.1806.2017</div>
<div>Leszek Molenda, upr. nr 11237</div>	<div>Zgłoszonej w WGKiK SP w Policach</div>
<div>Mapę do celów projektowych sporządzono przy wykorzystaniu:</div> <div>1.Mapy zasadniczej w skali 1:500 sekcje: 5.203.15.10.3.3</div> <div>2.Danych branżowych części uzbrojenia podziemnego</div> <div>3.Pomiaru zieleni wysokiej i pomników przyrody oraz pomiaru innych obiektów wskazanych przez projektanta</div> <div>4.Opracowanych geodezyjnie elementów planu zagospodarowania przestrzennego</div> <div>(linie rozgraniczające, linie regulacyjne, osie ulic)</div>	<div>W zakresie opracowania znajdują się punkty osnowy geodezyjnej nr: 25006</div> <div>podlegające ochronie na podst.art.15, art.48 ust.1 pkt 3 ustawy Prawo geodezyjne i kartograficzne</div>
<div>Na mapie do celów projektowych wykazano następujące uzgodnione projekty sieci uzbrojenia terenu:</div> <div>brak</div>	<div>Granice i nr działek ewidencyjnych według danych WGKiK SP w Policach, z dnia: 30.08.2017r.</div>
<div>Informacje dodatkowe</div> <div>1. ————— zakres opracowania</div> <div>2.Redakcja znaków zgodna z Rozporządzeniem MAiC z dnia 02.11.2015r. (Dz.U. 2015 poz. 2028)</div> <div>3.Mapa nadaje się do celów projektowych w zakresie pomiaru.</div> <div>4.Stoień kartometryczności mapy do celów projektowych jest zgodny z Rozporządzeniem MSWiA z dnia 9.11.2011 r. (Dz.U. 2011 nr 263 poz. 1572)</div> <div>5.Wszystkie trwałe obiekty budowlane podlegają wytyczeniu przez jednostkę wykonawstwa geodezyjnego.</div> <div>6.Nie wyklucza się istnienia w terenie również uzbrojenia, o którym brak było informacji branżowych i nie zostały odnalezione w terenie w czasie inwentaryzacji geodezyjnej.</div> <div>7.Opracowanie nie dotyczy przypadku opisanego w §79 ust.5 rozporządzenia MSWiA z dnia 9.11.2011r. (Dz.U. 2011 nr 263 poz. 1572)</div> <div>8.Nie wykonano czynności określonych w §80 ust. 4 rozporządzenia MSWiA z dnia 9.11.2011 r. (Dz.U.Nr 263, poz.1572)</div> <div>9.Udostępnianie i rozpowszechnianie otrzymanych materiałów jest zabronione: art.18 Ustawy Prawo Geodezyjne i Kartograficzne (Dz. U. z 2010 r. nr 193, poz. 1287 ze zm.)</div> <div>10.Mapę do celów projektowych sporządzono przy wykorzystaniu arkuszy mapy zasadniczej w skali 1:500 w układzie "65" sekcje: 330.444.2033</div> <div>11. W uzgodnieniu ze zleceniodawcą w zakresie MDCP znajduje się budynek pozyskany z digitalizacji.</div>	<div>Rejestracja:</div>
<div>Uzbrojenie podziemne opracowano na podstawie:</div> <div>1.Pośredniego ustalenia przebiegu aparaturą elektromagnetyczną - z literą A</div> <div>2.Bezpośrednich pomiarów powykonawczych - bez litery</div> <div>W związku z tym w części 1 nie gwarantuje się kompletności, a dokładność położenia uzbrojenia na mapie może być niższa od dokładności kartometrycznej mapy</div> <div>3. Danych branżowych - z literą B</div>	<div>Kierownik jednostki wykonawstwa geodezyjnego</div>
<div>Aktualność mapy do celów projektowych na dzień:</div> <div>18.09.2017r.</div>	

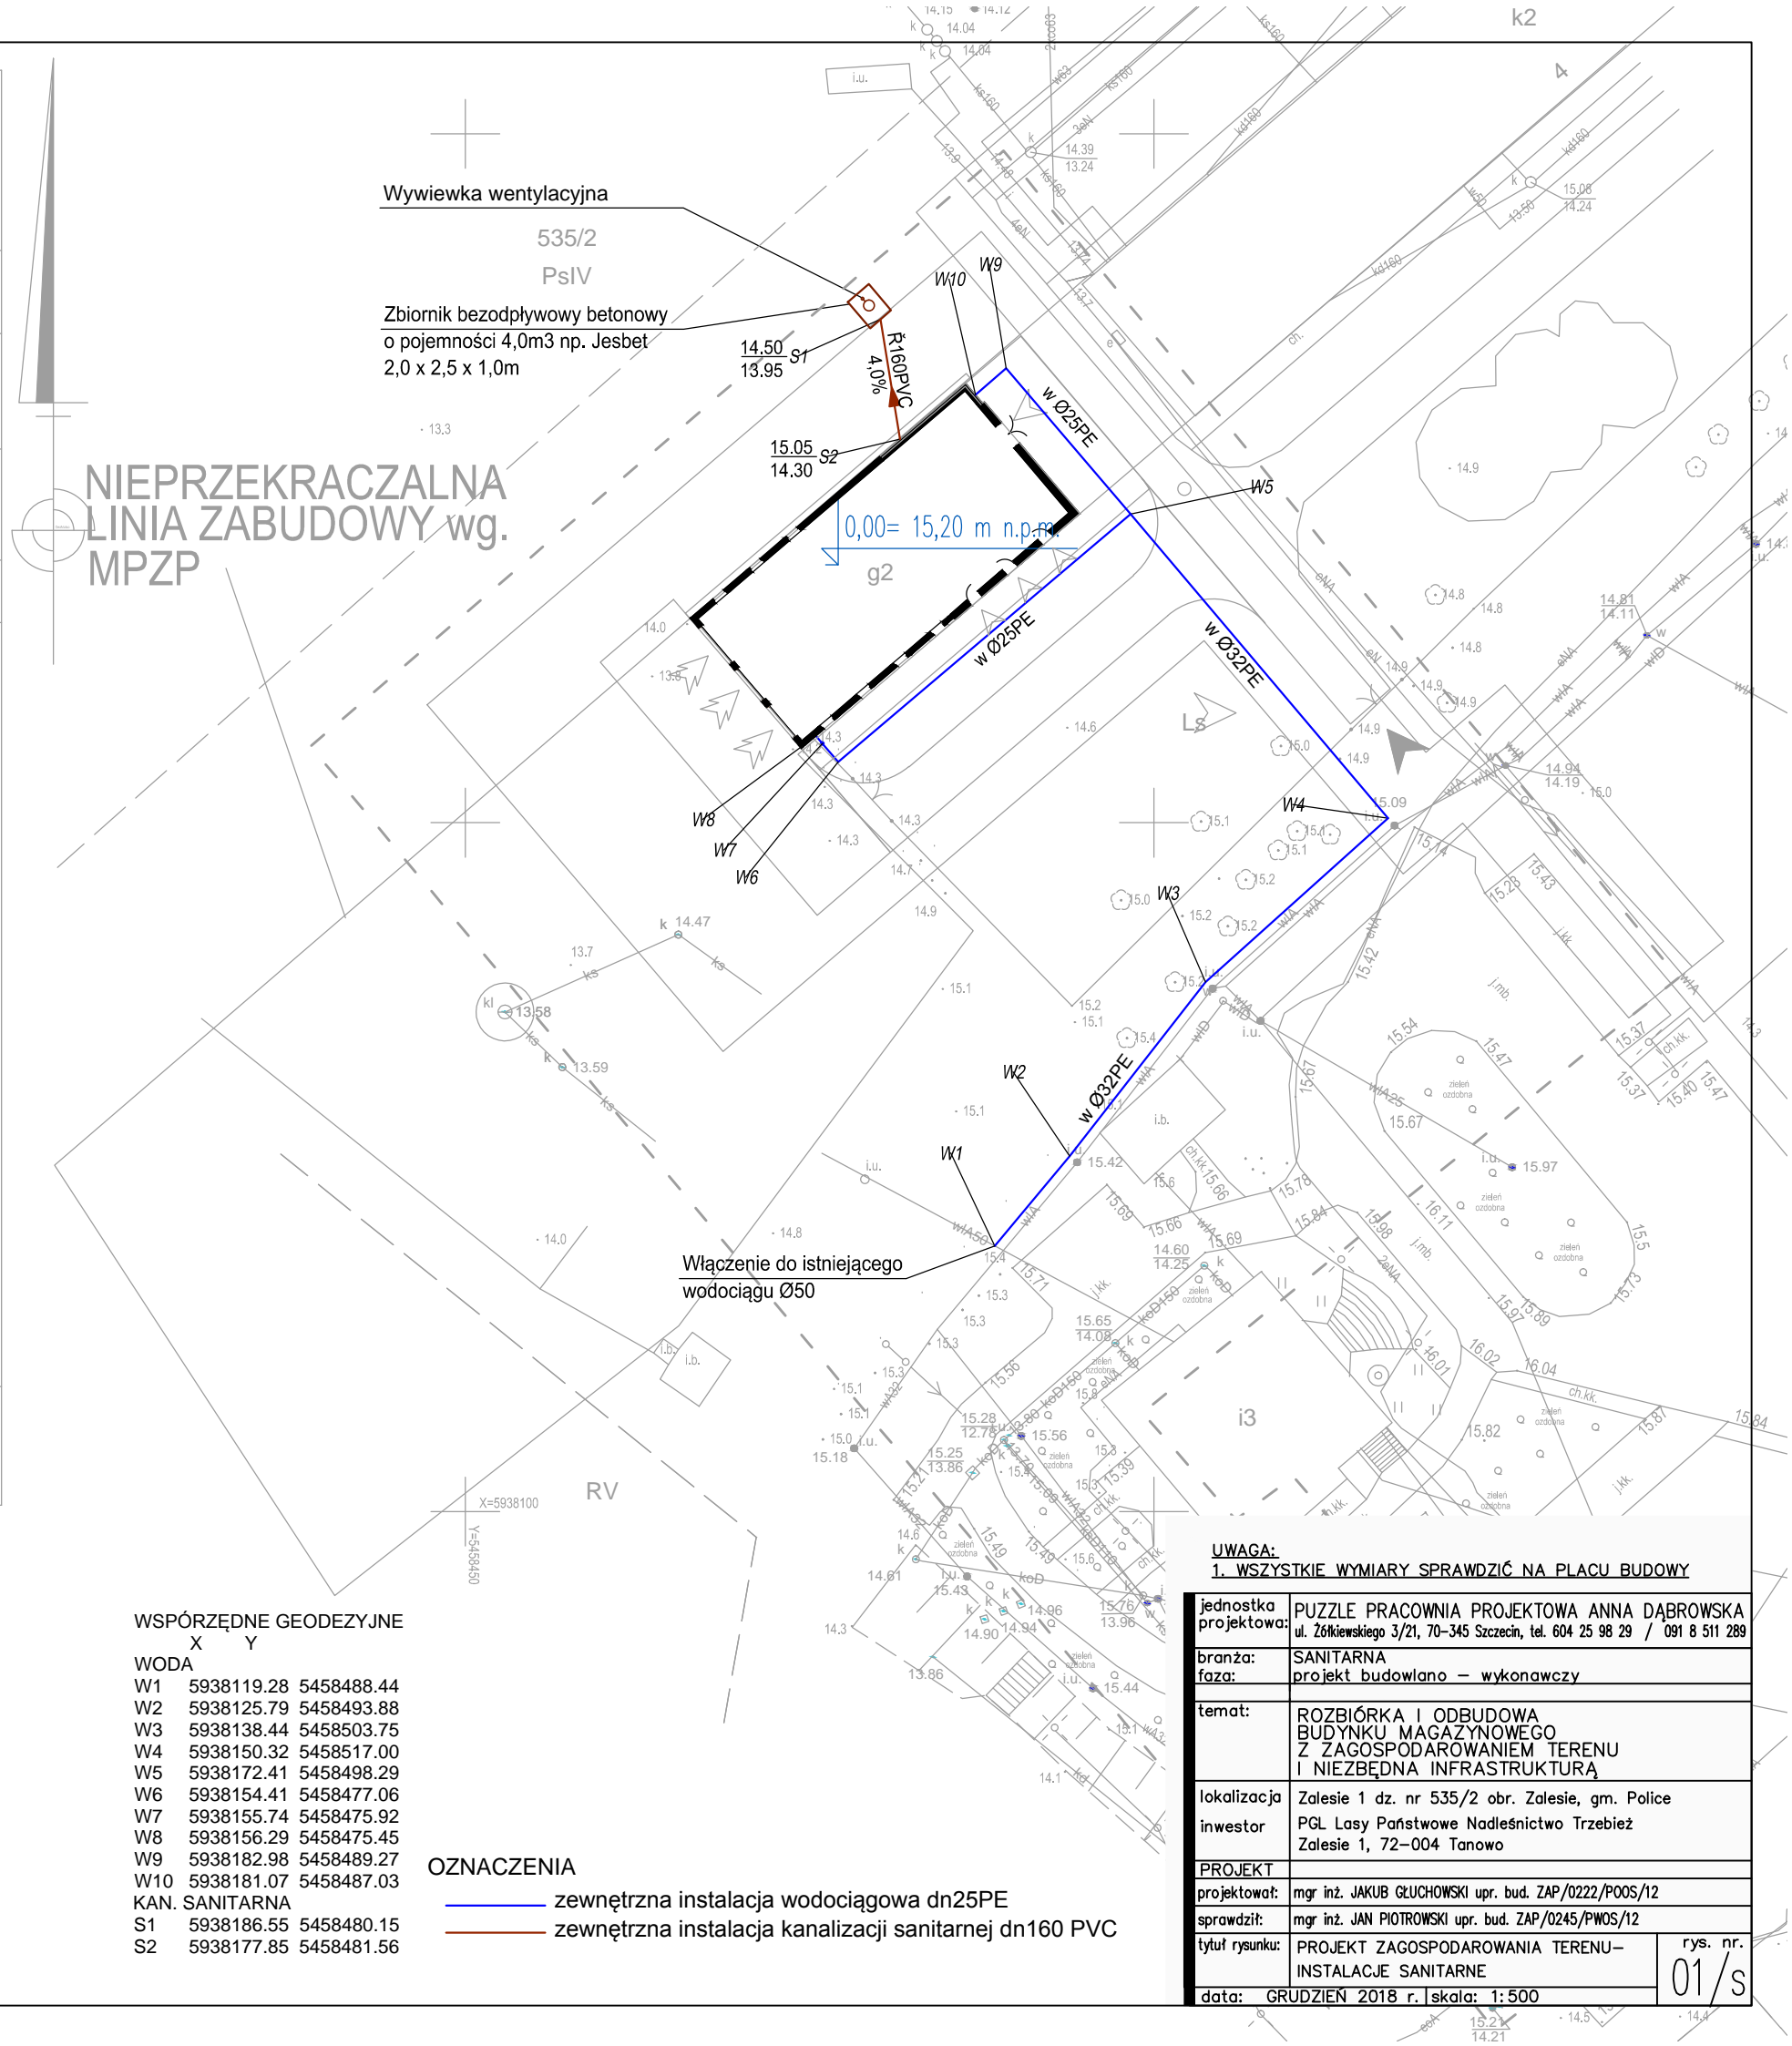

WSPÓRZĘDNE GEODEZYJNE			
	X	Y	
WODA			
W1	5938119.28	5458488.44	
W2	5938125.79	5458493.88	
W3	5938138.44	5458503.75	
W4	5938150.32	5458517.00	
W5	5938172.41	5458498.29	
W6	5938154.41	5458477.06	
W7	5938155.74	5458475.92	
W8	5938156.29	5458475.45	
W9	5938182.98	5458489.27	
W10	5938181.07	5458487.03	
KAN. SANITARNA			
S1	5938186.55	5458480.15	
S2	5938177.85	5458481.56	

OZNACZENIA

- zewnętrzna instalacja wodociągowa dn25PE
- zewnętrzna instalacja kanalizacji sanitarnej dn160 PVC