


RZUT PARTERU

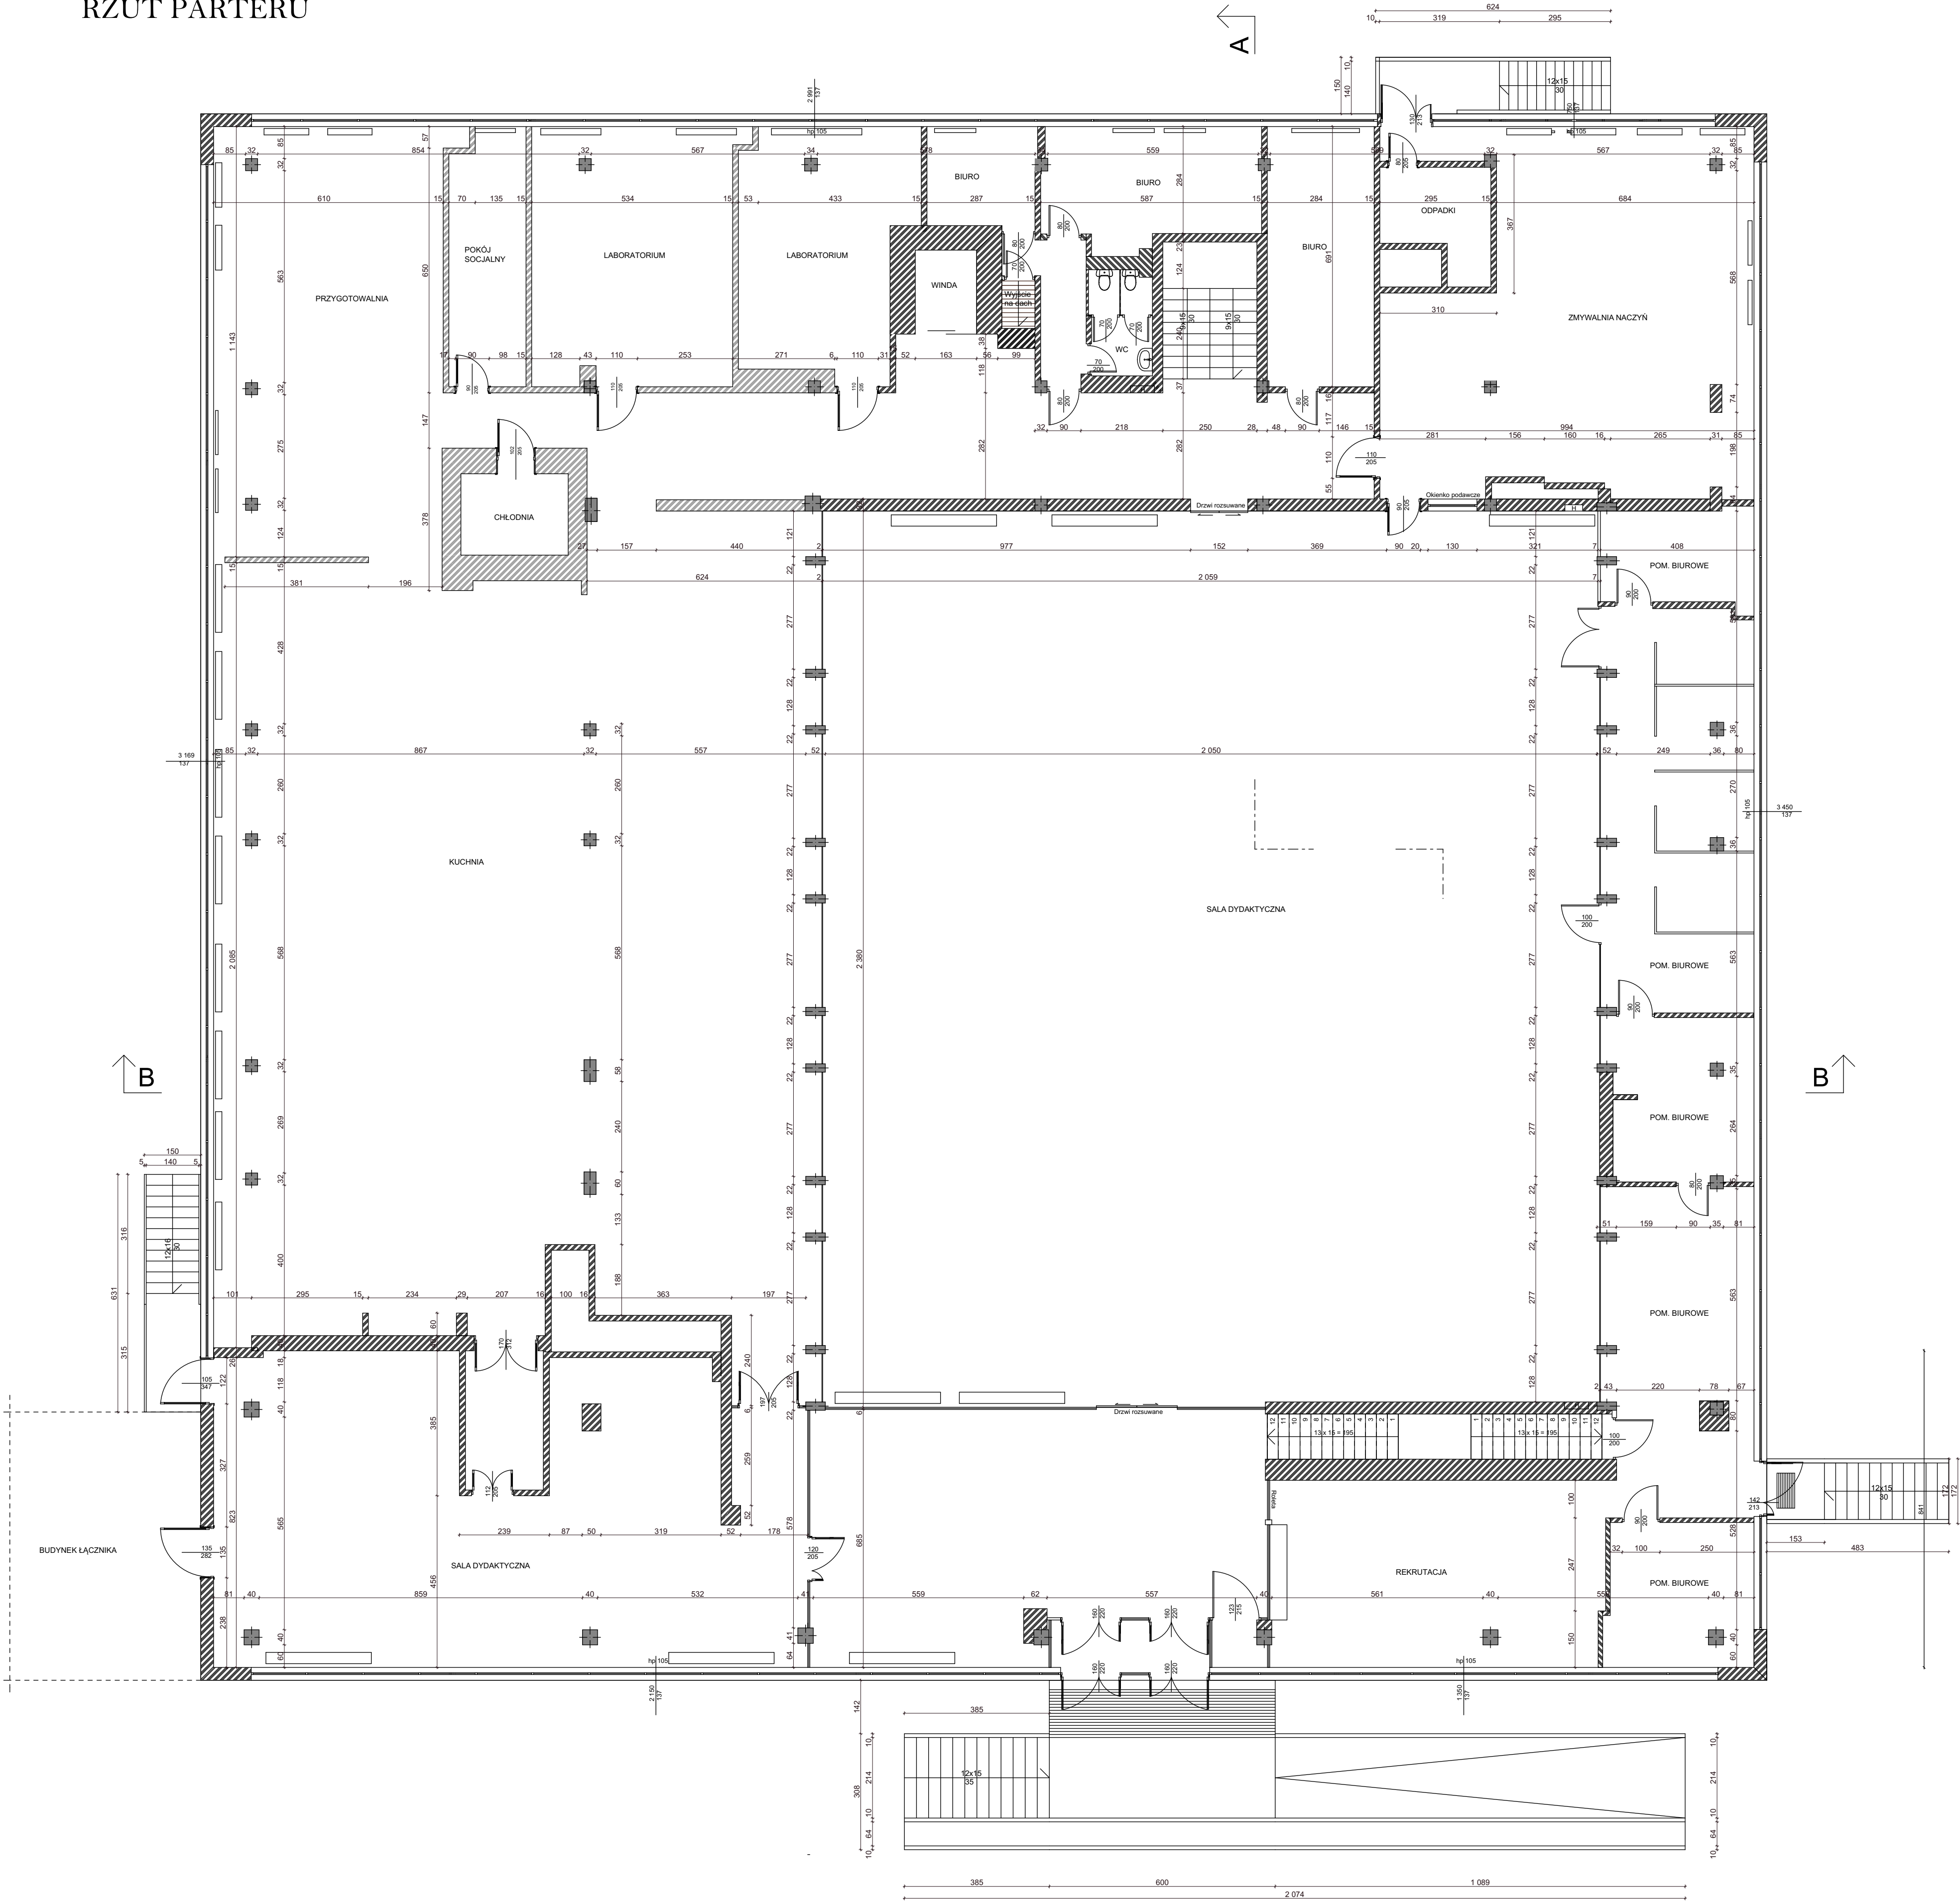

ModernEko		Wojciech Świerczyński				
tel. 882 - 147 - 538		ul. Pietrusińskiego 12 lok.9				
42-207 Częstochowa						
Investor:	Politechnika Rzeszowska im. Ignacego Łukasiewicza, Al. Powstańców Warszawy 12, 35-959 Rzeszów					
Faza:	PROJEKT BUDOWLANY					
Branża:	Architektoniczna					
Temat:	Przebudowa wybranych pomieszczeń Stołówki Studenckiej Politechniki Rzeszowskiej położonej przy ul. Akademickiej 8 w Rzeszowie ul. Akademicka 8, 35-084 Rzeszów, dz. nr ewid.1775/91, obręb 0207, jednostka ewid. 186301_1					
Projektował:	mgr inż. arch. Marek Kozieł	16/DSOKK/2012	specjalność architektura	IX 2018		
Sprawił:	mgr inż. arch. Łukasz Reszka	27/2010DOA	specjalność architektura	IX 2018		
Rzut parteru - inwentaryzacja					Skala 1:100	Nr rysunku 03