


OBIEKT: działki nr 203/1, 205 Dłroęb: Swobnica Gmina: Banie powiat: gryfiński województwo: zachodniopomorskie	GEO - MAX Józef Maćkowiak Radostów, ul.Pionierów 9/2 74-520 Cedynia tel. 502-576-128 (jednostka wykonawstwa geodezyjnego)
SKALA: 1:500 Układ współrzędnych: państwowy 2000/15 Poziom odniesienia wysokości: Kransztadt 86	Wykonano metodą cyfrową - wtórnik wektorowy Płyta CD nr Nazwa pliku: Swobnica.6640.188.2019.dwg
Kierownik roboty: Mieczysław Komorowski nr upr. GUGK 4453	Wykonano w ramach roboty geodezyjnej: ID.6640.188.2019 zgłoszonej w Starostwie Powiatowym w Gryfinie
Mapę do celów projektowych sporządzono przy wykorzystaniu: 1. bazy BDOT500, GESUT, EGB, BDOTG 2. wyników pomiaru obiektów nie objętych bazami, a wskazanych przez projektanta lub inwestora 3. opracowań planistycznych oraz projektów budowlanych i innych dokumentów objętych pozwoleniem na budowę, przechowywane przez organy architektoniczno-budowlane, dotyczące terenu projektowanej inwestycji lub terenów sąsiednich.	W zakresie opracowania znajdują się punkty osnowy geodezyjnej: - brak podlegające ochronie na podst. art. 15 art. 48 ust. 1 pkt 3 ustawy Prawo geodezyjne i kartograficzne. Polożenie punktów granicznych określających przebieg granicy działek ewidencyjnych zostało określone na podstawie geodezyjnych pomiarów sytuacyjnych z błędami średnimi nieprzekraczającymi 0,30m względem osnowy geodezyjnej I klasy, co jest zgodne z treścią § 61 ust. 1 rozporządzenia MRiR z dnia 29.III.2001 r. w sprawie ewidencji gruntów i budynków (Dz.U. z 2015 r., poz. 520 z późn. zm.). Granice, numery działek ewidencyjnych, kontury użytków gruntowych i klasyfikacyjnych oraz ich oznaczenie zostały wykazane na mapie do celów projektowych według danych PUDGK w Gryfinie z dnia 12.02.2019 r.
Na mapie do celów projektowych wykazano następujące uzgodnienie na naradach koordynacyjnych projekty sieci uzbrojenia terenu: 1. 662/2013 - proj. e, w, k	
W zakresie opracowania mogą znajdować się projekty nie uzgodnione na Naradach Koordynacyjnych	
Informacje dodatkowe: 1. Zakres pomiaru: 2. Redakcja znaków zgodna z rozporządzeniem MAM z dnia 02.II.2015 r. (Dz.U.2015 poz. 2028) 3. Mapa do celów projektowych jest sporządzona zgodnie z przepisami rozporządzenia z dnia 09.II.2011 r. (Dz.U.2011 nr 263 poz. 1572) i nadaje się do celów projektowych 4. Wszystkie trwałe obiekty budowlane podlegają wytyczeniu przez jednostkę wykonawstwa geodezyjnego 5. Nie wyklucza się istnienia w terenie również uzbrojenia, o którym brak było informacji branżowych i nie zostało odwołane w trakcie pomiaru uzupełniającego. 6. Polisoła: _____	Informacje o służebnościach gruntowych: KW SZY/00049005/6 - brak wpisu Rejestracja:
Uzbrojenie opracowano na podstawie: 1. Pośredniego ustalenia przebiegu aparaturą elektromagnetyczną - z literą A. 2. Bezpośrednich pomiarów powykonawczych - bez litery. W związku z tym w częściach 1 i 2 nie gwarantuje się kompletności i dokładności położenia uzbrojenia na mapie może być niższa od dokładności kartometrycznej mapy.	
Aktualność mapy do celów projektowych na dzień: 12.02.2019 r.	Józef Maćkowiak Kierownik jednostki wykonawstwa geodezyjnego

LEGENDA:	
<div></div>	Kostka brukowa betonowa - pow.362m2
<div></div>	Płyty betonowe ażurowe - pow.376m2
<div></div>	Geokrata wypełniona grysem - pow.58m2
<div></div>	Krawężnik drogowy betonowy 15x30cm
<div></div>	Krawężnik betonowy 12x25cm - wtopiony
<div></div>	Granica działki
<div>205</div>	Numer działki
<div>A•</div>	Punkt charakterystyczny

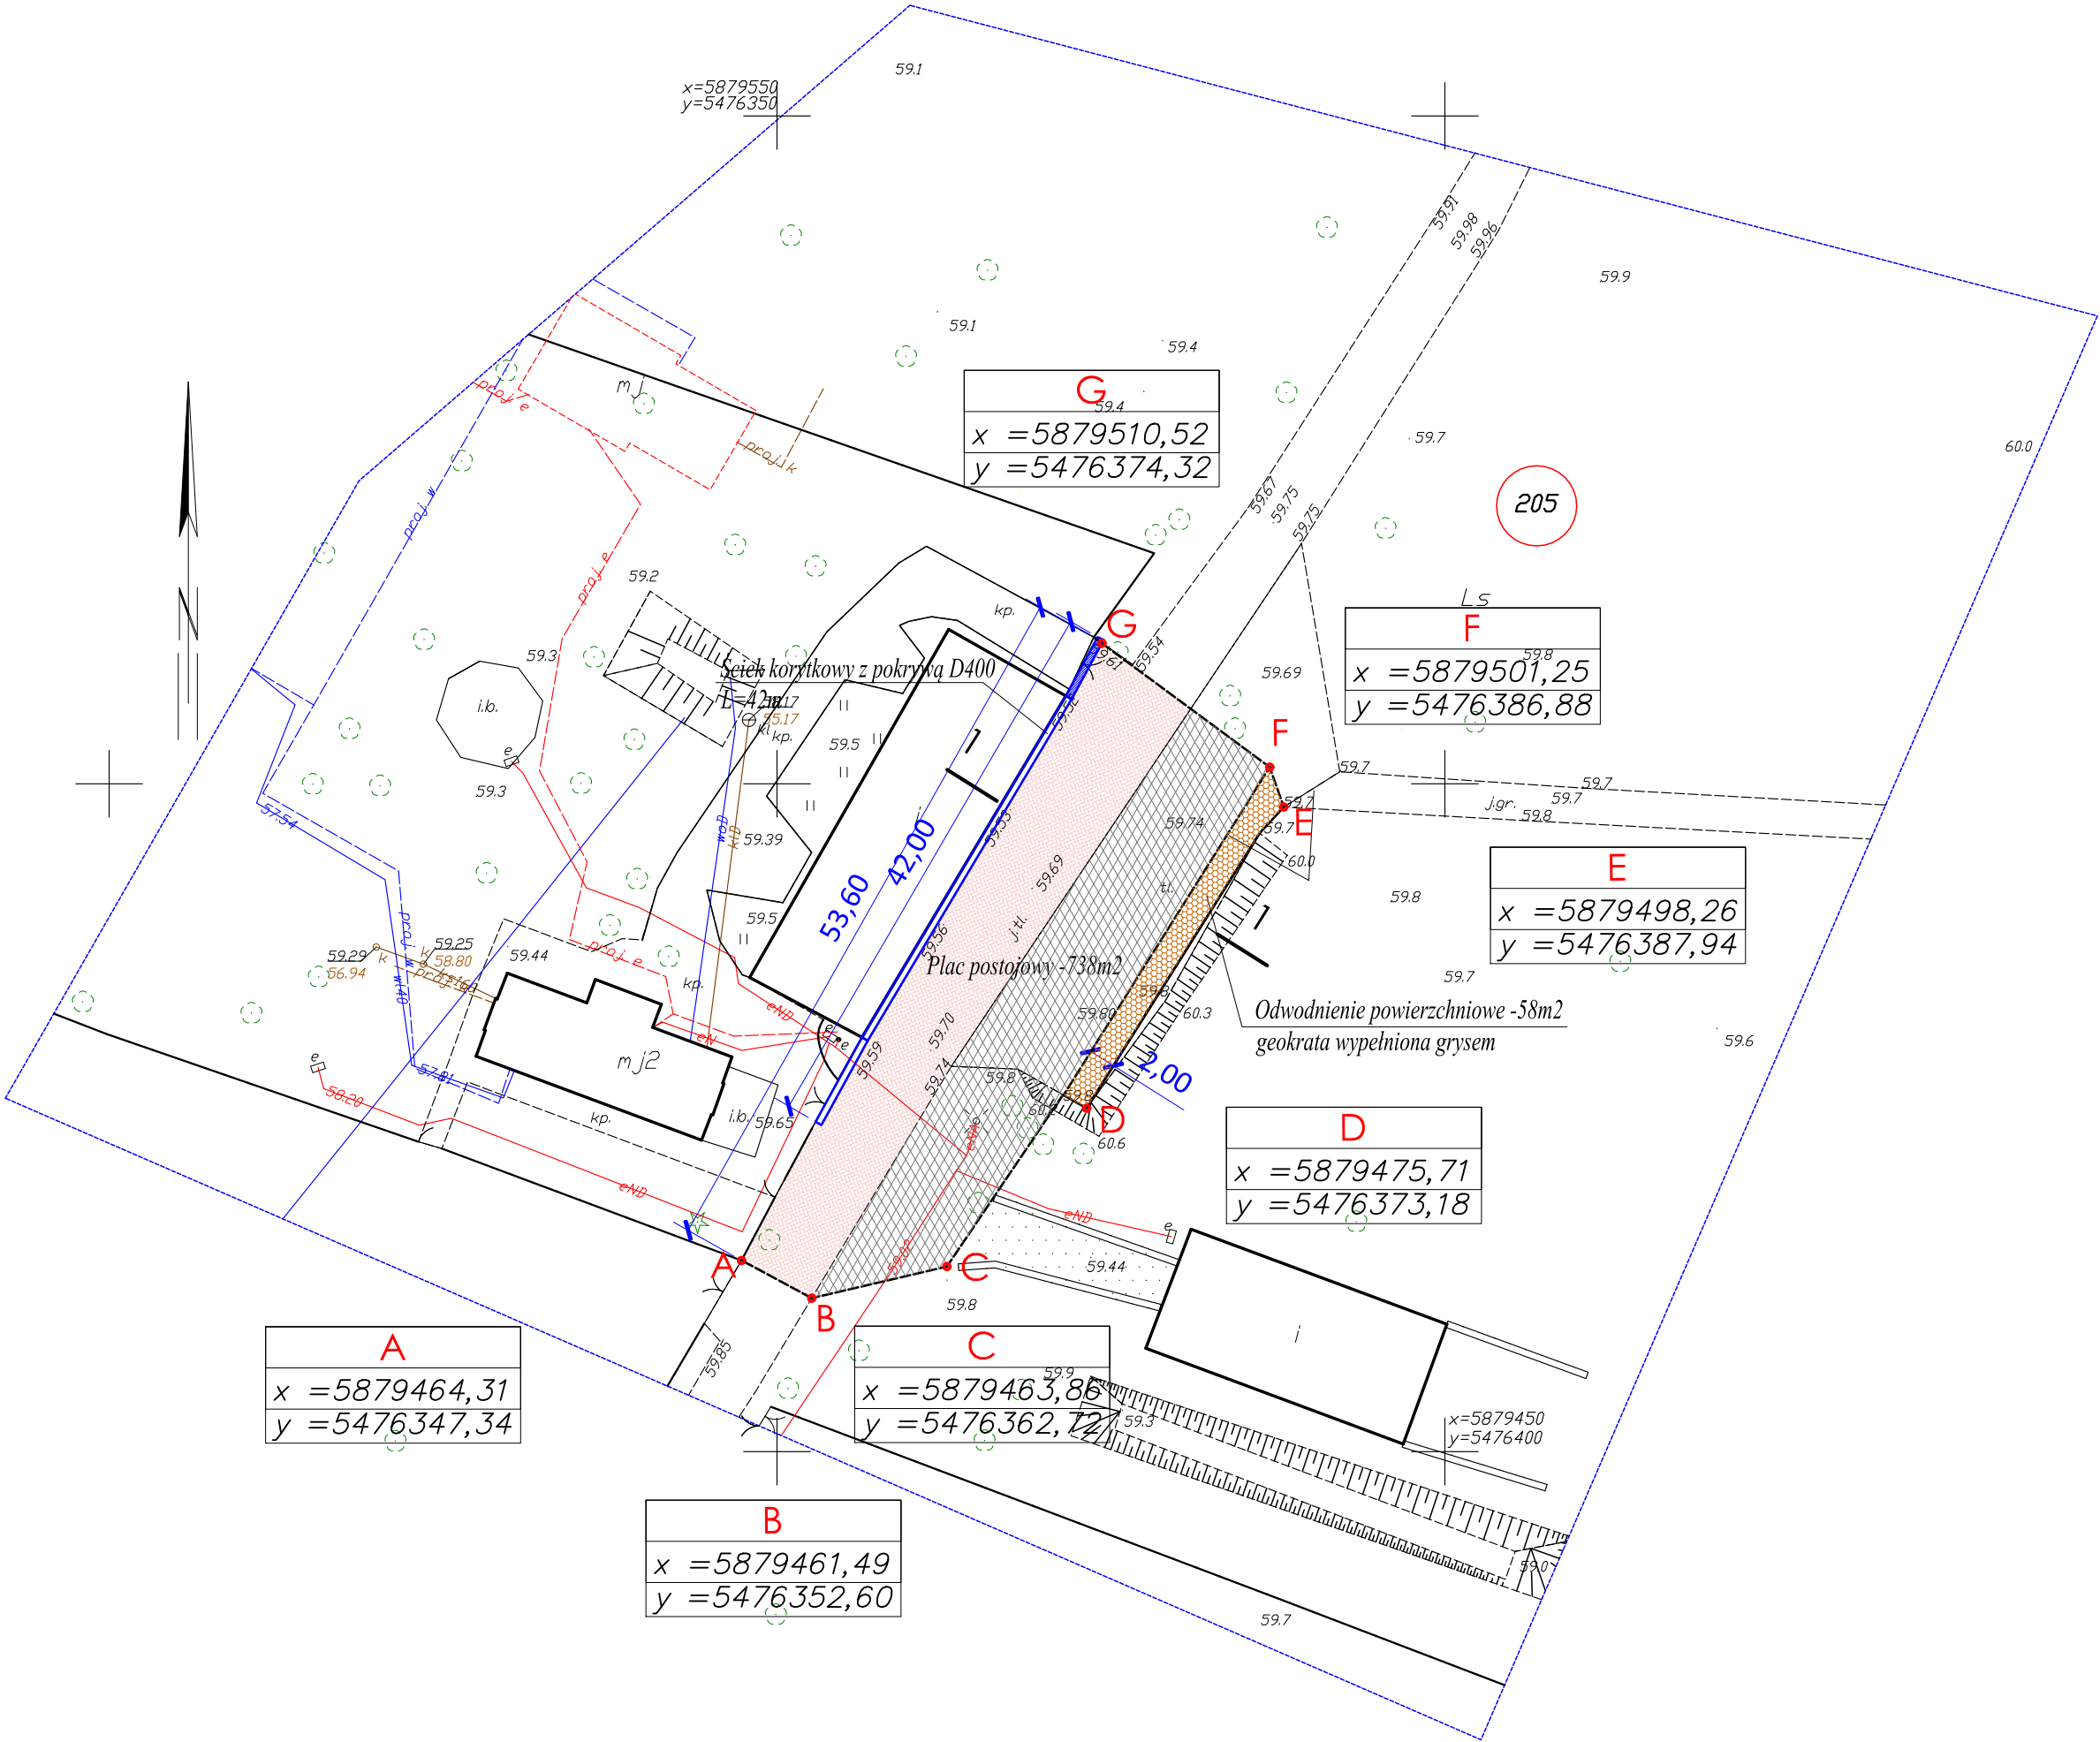

KRZYSZTOF OZGA - PROJEKTOWANIE				
ul. Budowlanych 10/9, 66-405 Gorzów Wlkp.				
Inwestycja:	Zrównoważona turystyka na obszarach Natura 2000 w Nadleśnictwach: Dębno, Młędzydroje, Myślibórz, Osno Lubiskie i Trzebież Obszar Nadleśnictwa Myślibórz na działkach nr ewid. 189/2 190, 195, 196, 203/1 203/3, 205 obręb 13 Swobnica, Jedn. ewid. 320601_2 Banie			
Inwestor:	Państwowe Gospodarstwo Leśne Lasy Państwowe Nadleśnictwo Myślibórz ul. Dworcowa 2, 74-300 Myślibórz			
Nazwa rys.:	Projekt zagospodarowania terenu		Podpisy:	Skala 1: 500
Projektant:	mgr inż. Bolesław Haszto	Nr upr. bud. 106/94/Gw	Specjalność: konstr.-inżynier.	Data: 31.03.19 r.
Opracował:	mgr inż. Krzysztof Ozga	Nr upr. bud. 9/82/Gw	Specjalność: bud. wodno-mel.	
Faza	Projekt realizacyjny			Nr rys.: 2.