


RZUT PARTERU

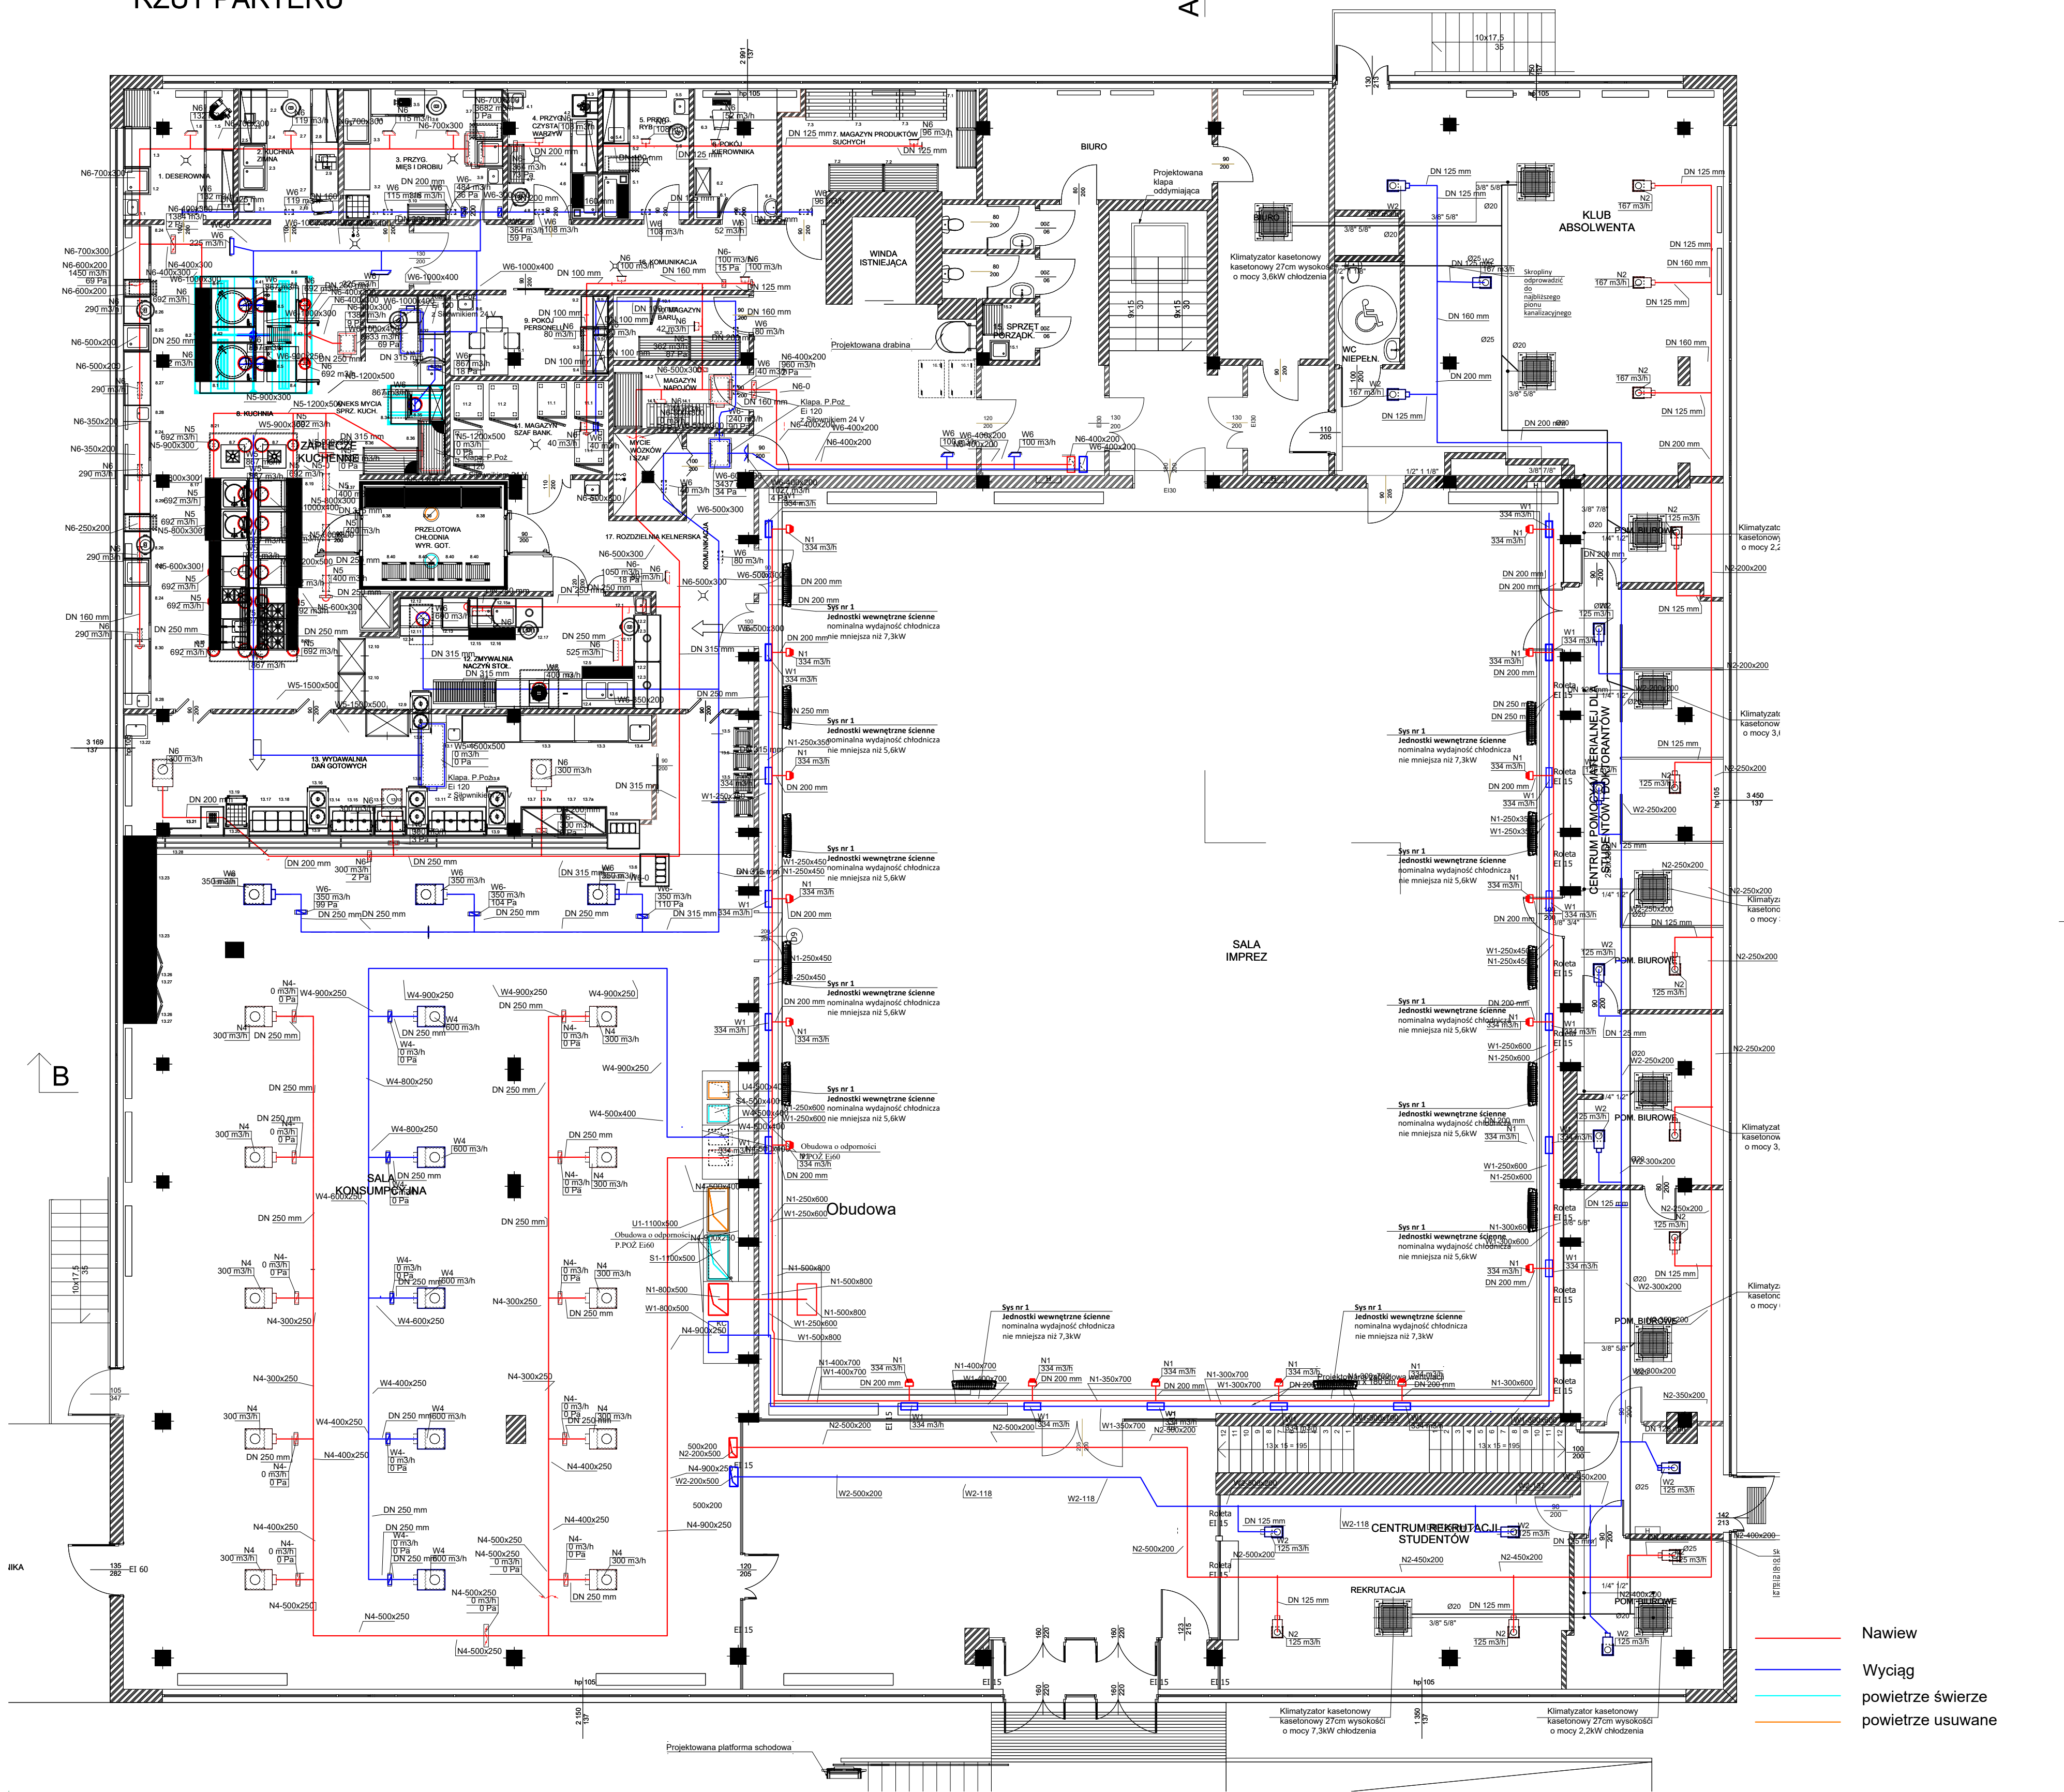

ModernEko		Wojciech Świerczyński	
tel. 882 - 147 - 538		ul. Pietrusińskiego 12 lok. 9	
Investor:		Politechnika Rzeszowska Im. Ignacego Łukasiewicza	
Faza:		PROJEKT BUDOWLANY	
Branża:		Sanitarna	
Temat:		Przebudowa wybranych pomieszczeń Stołówki Studenckiej Politechniki Rzeszowskiej położonej przy ul. Akademickiej 8 w Rzeszowie	
Projektował:		mgr inż. Seweryn Urbański	
Sprawdził:		mgr inż. Kamila Dziubek	
Rzut parteru - instalacja wentylacji mechanicznej		Skala 1:100	
		Nr rysunku W2	