


RZUT PIWNICY

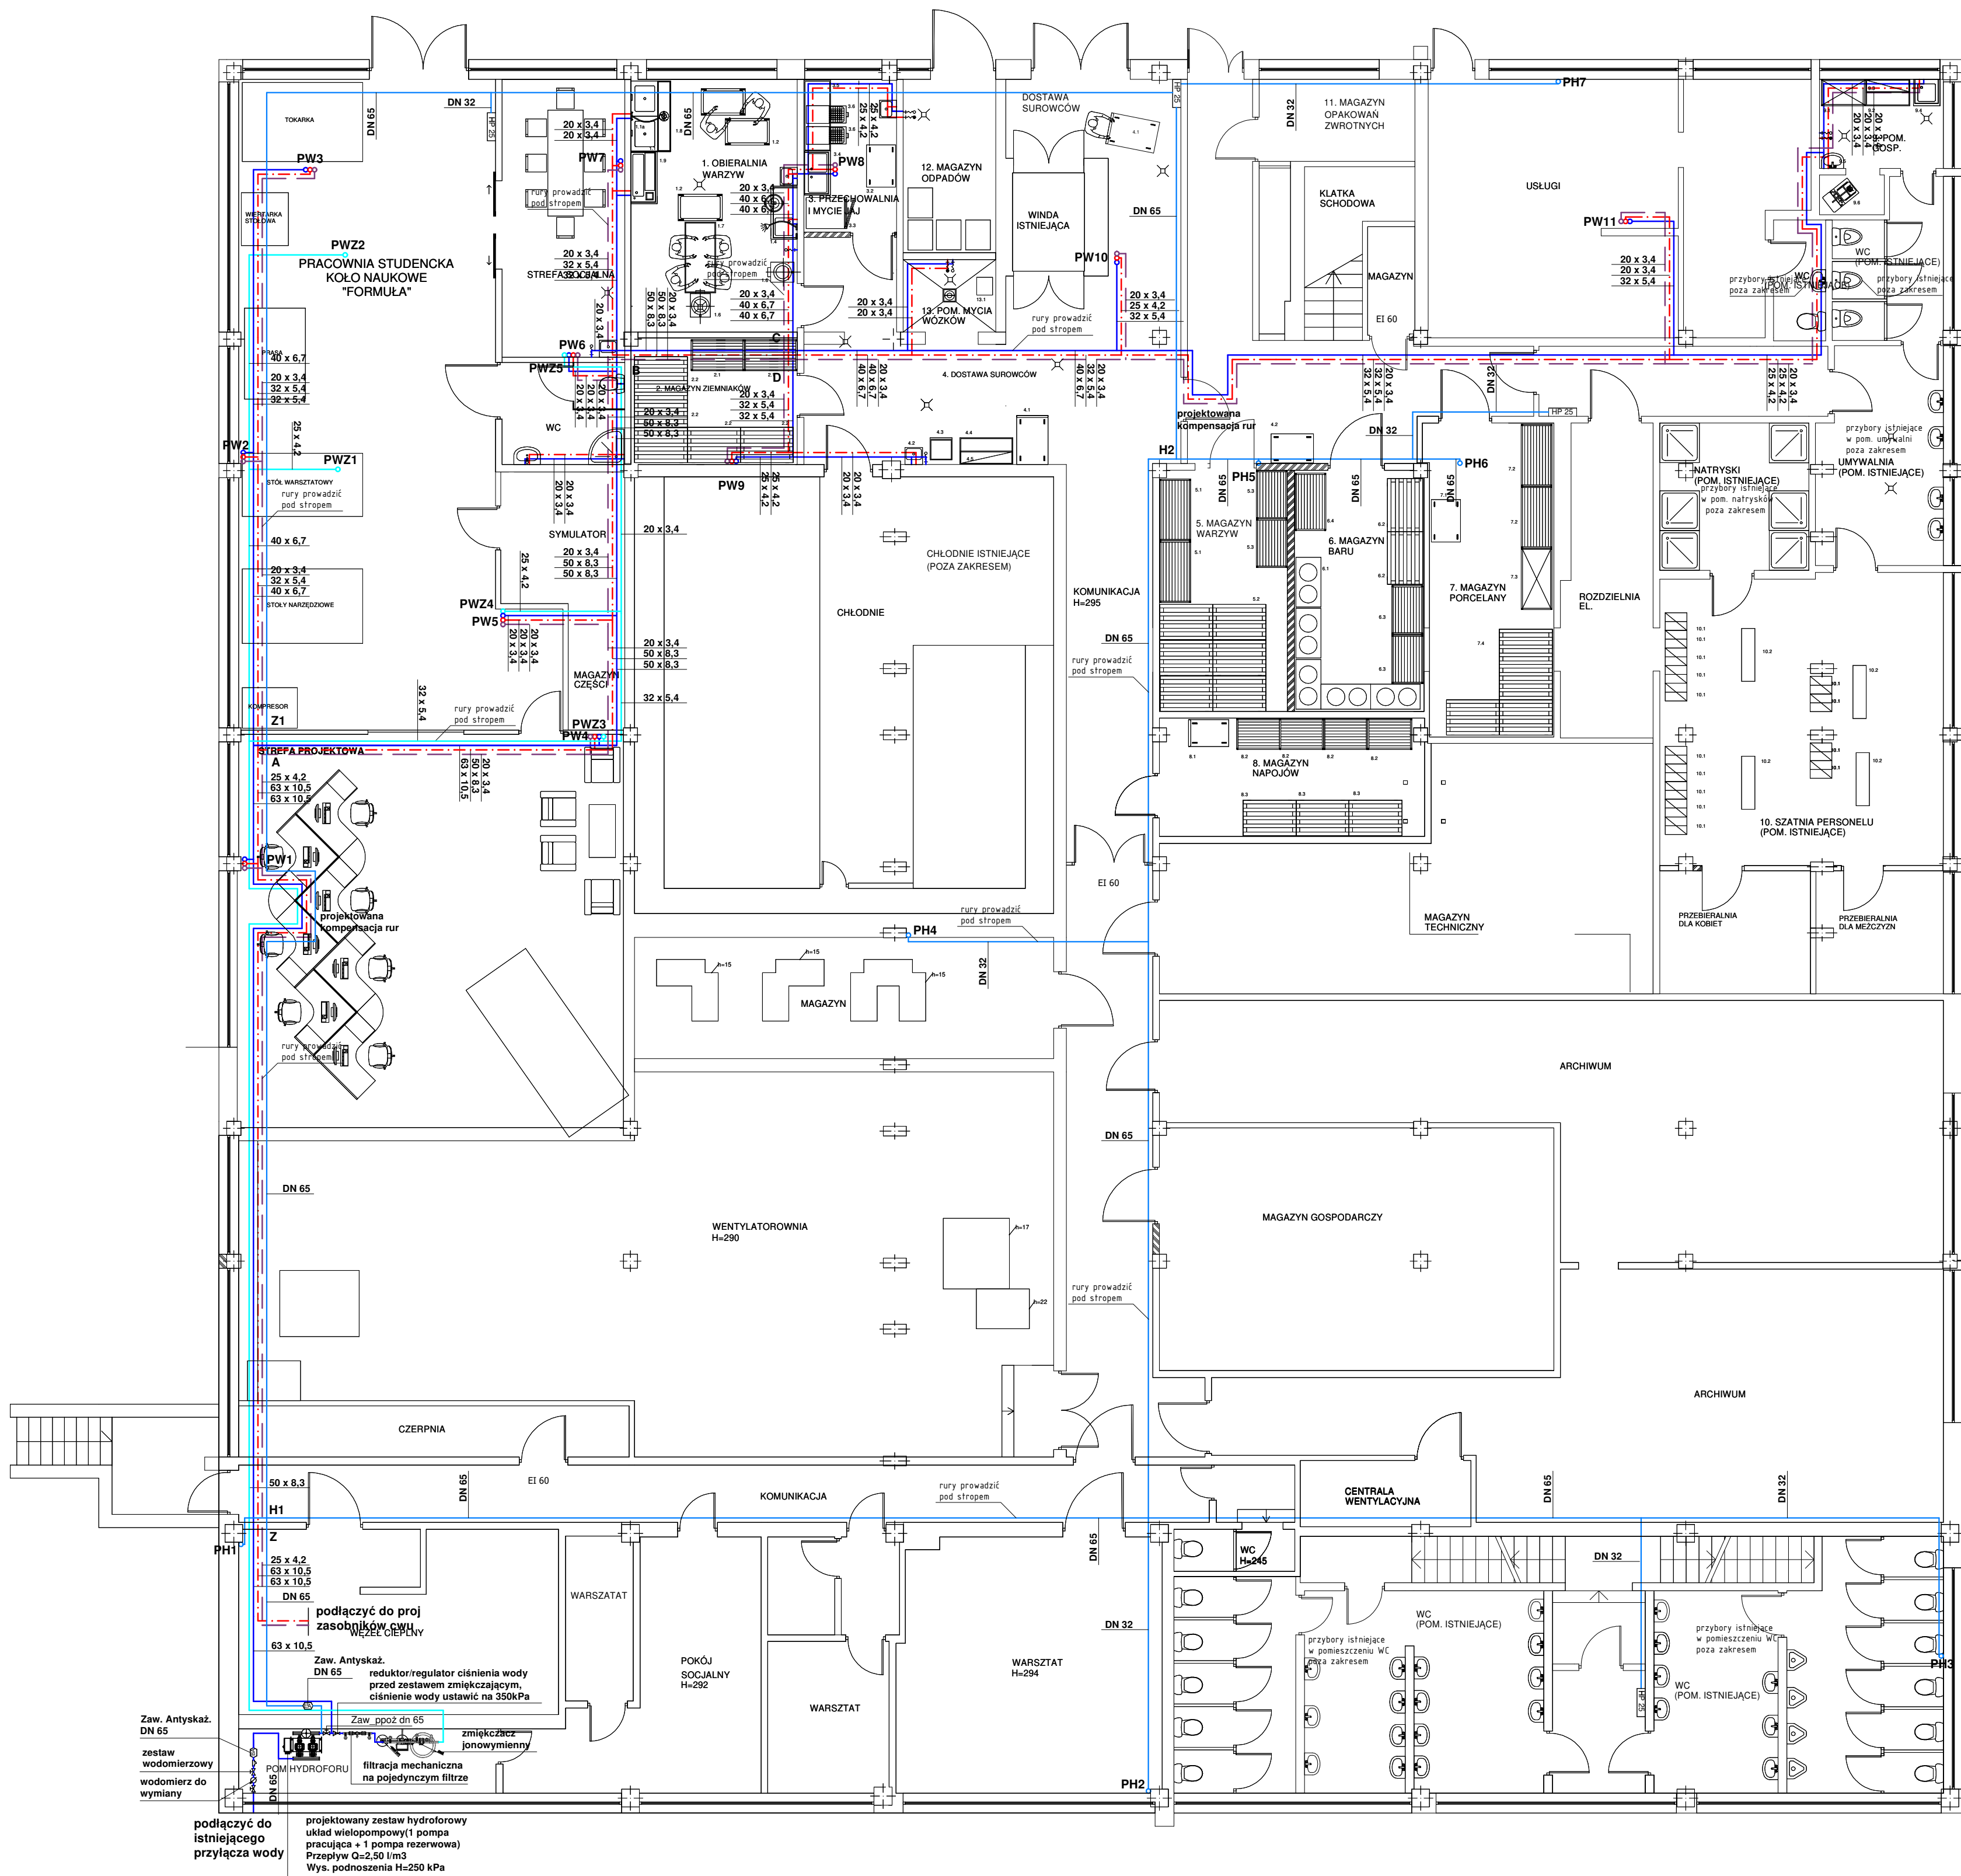

1. **Piwnica**
2. **Obsternia Warzyw**
3. stół z blatem 2-komorowym h=400
4. bateria
5. bidet
6. umywalka z wyścielonym kolanowym i wyścielką
7. stół ze zlewem 1-komorowym odmianna praca
8. bidet
9. pojemnik jędrny
10. szafka podłogowa QD20302.1 wydajność 600-4500/h
11. stół z ociekowania
12. odwołanie linowej jednoczesność z systemem umieszczony
13. stół z ociekowania 23x23
14. stół z ociekowania
15. stół z ociekowania
16. stół z ociekowania
17. stół z ociekowania
18. odwołanie linowej jednoczesność z systemem umieszczony
19. stół z ociekowania
20. stół z ociekowania
21. **MAGAZYN ZIEMNOKA**
22. Regał z półkami pełnymi stalowymi
23. paleta ładunkowa KAISER+KRAFT
24. **PRZELAZA I WYCIŁNIA JAZ**
25. umywalka z wyścielonym kolanowym i wyścielką
26. stół z ociekowania
27. stół z ociekowania
272. stół z ociekowania</

LEGENDA:

- | | |
|---|--|
| | projektowana instalacja hydrantowa |
| | projektowana woda zmiękczona |
|  | projektowana zimna woda |
|  | projektowana ciepła woda |
|  | projektowana cyrkulacja |
| PW1 | pion instalacji wodnej |
| HP 25 | hydrant wewnętrzny DN 25 z węzłem pofalstywnym |

UWAGA:

- rurocięgi montować na konsolach, uchwytych montażowych
- rysunki należy rozpatrywać łącznie z rysunkami pozostałych branż
- roboty przewidziane do wykonania przez Wykonawcę robót budowlanych – opis robót znajduje się w specyfikacji technicznej wykonania i odbioru robót

		Wojciech Świerczyński ul. Piętnastego 102 lok.9 7-207 Częstochowa	
tel. 882 - 147 - 538			
Inwestor:	Politechnika Rzeszowska im. Ignacego Łukasiewicza al. Powstańców Warszawy 12, 35-959 Rzeszów		
Faza:	PROJEKT BUDOWLANY		
Branża:	Sanitarna		
Temat:	Przebudowa wybranych pomieszczeń Stołowińki Studenckiej Politechniki Rzeszowskiej położonej przy ul. Akademickiej 8 w Rzeszowie ul. Akademicka 8, 35-001 Rzeszów, dz. nr 1775/91, obręb 0207, jedn. ewid. 186301_1		
Projektował:	mgr inż. Seweryn Urbanski	SLK/3876-POOS/11	specjalność instalacyjna VII/2018
Sprawdził:	mgr inż. Kamila Dziubek	SLK/2753-POOS-09	specjalność instalacyjna VII/2018
Rzut piwnicy - instalacja wodociągowa			Skala 1:100 Nr rysunku WK1