


RZUT PARTERU

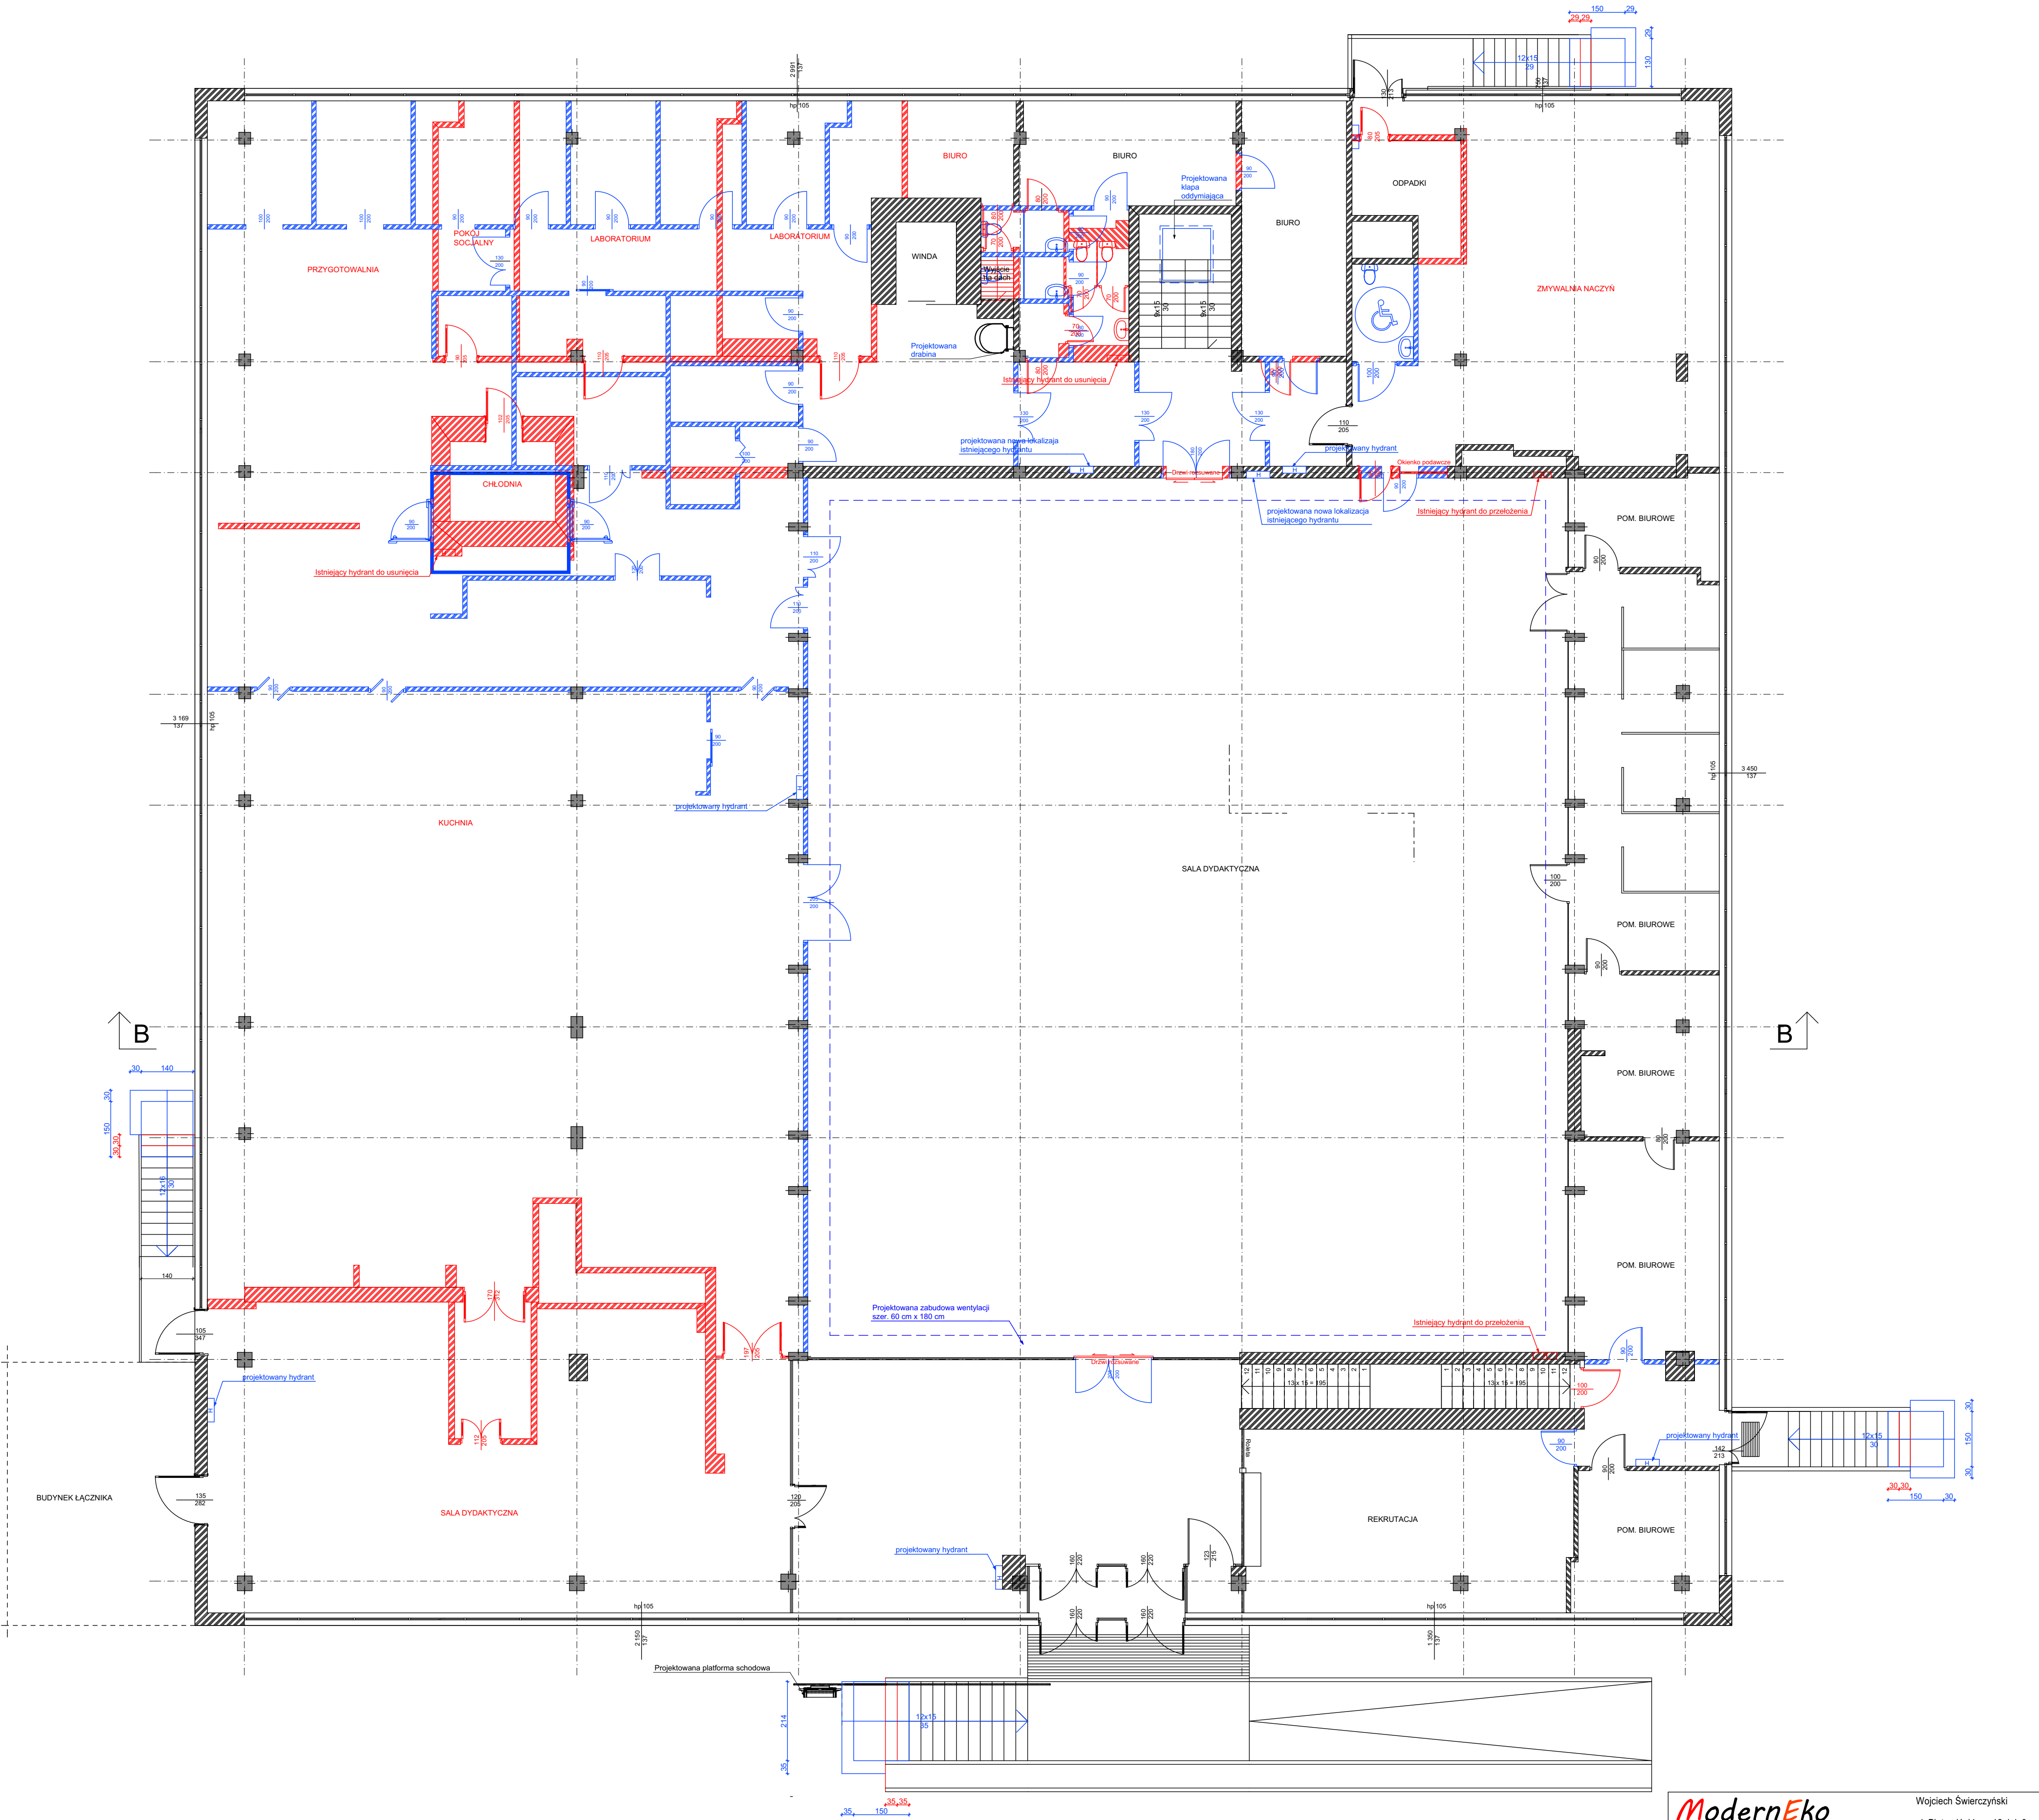

LEGENDA:

- ŚCIANY PROJEKTOWANE
- ŚCIANY DO WYBURZENIA
- ELEMENTY PROJEKTOWANE
- ELEMENTY DO USUNIĘCIA
- OKNA I DRZWI DO WYMIANY

ModernEko		Wojciech Świerczyński			
tel. 882 - 147 - 538		ul. Pietrusińskiego 12 lok.9			
42-207 Częstochowa					
Investor:	Politechnika Rzeszowska im. Ignacego Łukasiewicza, Al. Powstańców Warszawy 12, 35-959 Rzeszów				
Faza:	PROJEKT WYKONAWCZY				
Branża:	Architektoniczna				
Temat:	Przebudowa wybranych pomieszczeń Stołówki Studenckiej Politechniki Rzeszowskiej położonej przy ul. Akademickiej 8 w Rzeszowie ul. Akademicka 8, 35-084 Rzeszów, dz. nr ewid.1775/91, obręb 0207, jednostka ewid. 186301_1				
Projektował:	mgr inż. arch. Marek Kozielec	16/DSOKK/2012	specjalność: architektoniczna	IX 2018	
Sprawił:	mgr inż. arch. Łukasz Reszka	27/2010DOA	specjalność: architektoniczna	IX 2018	
Rzut parteru - przebudowa pomieszczeń				Skala 1:100	Nr rysunku 03