


# RZUT PRZYZIEMIA INSTALACJE

SKALA 1:50

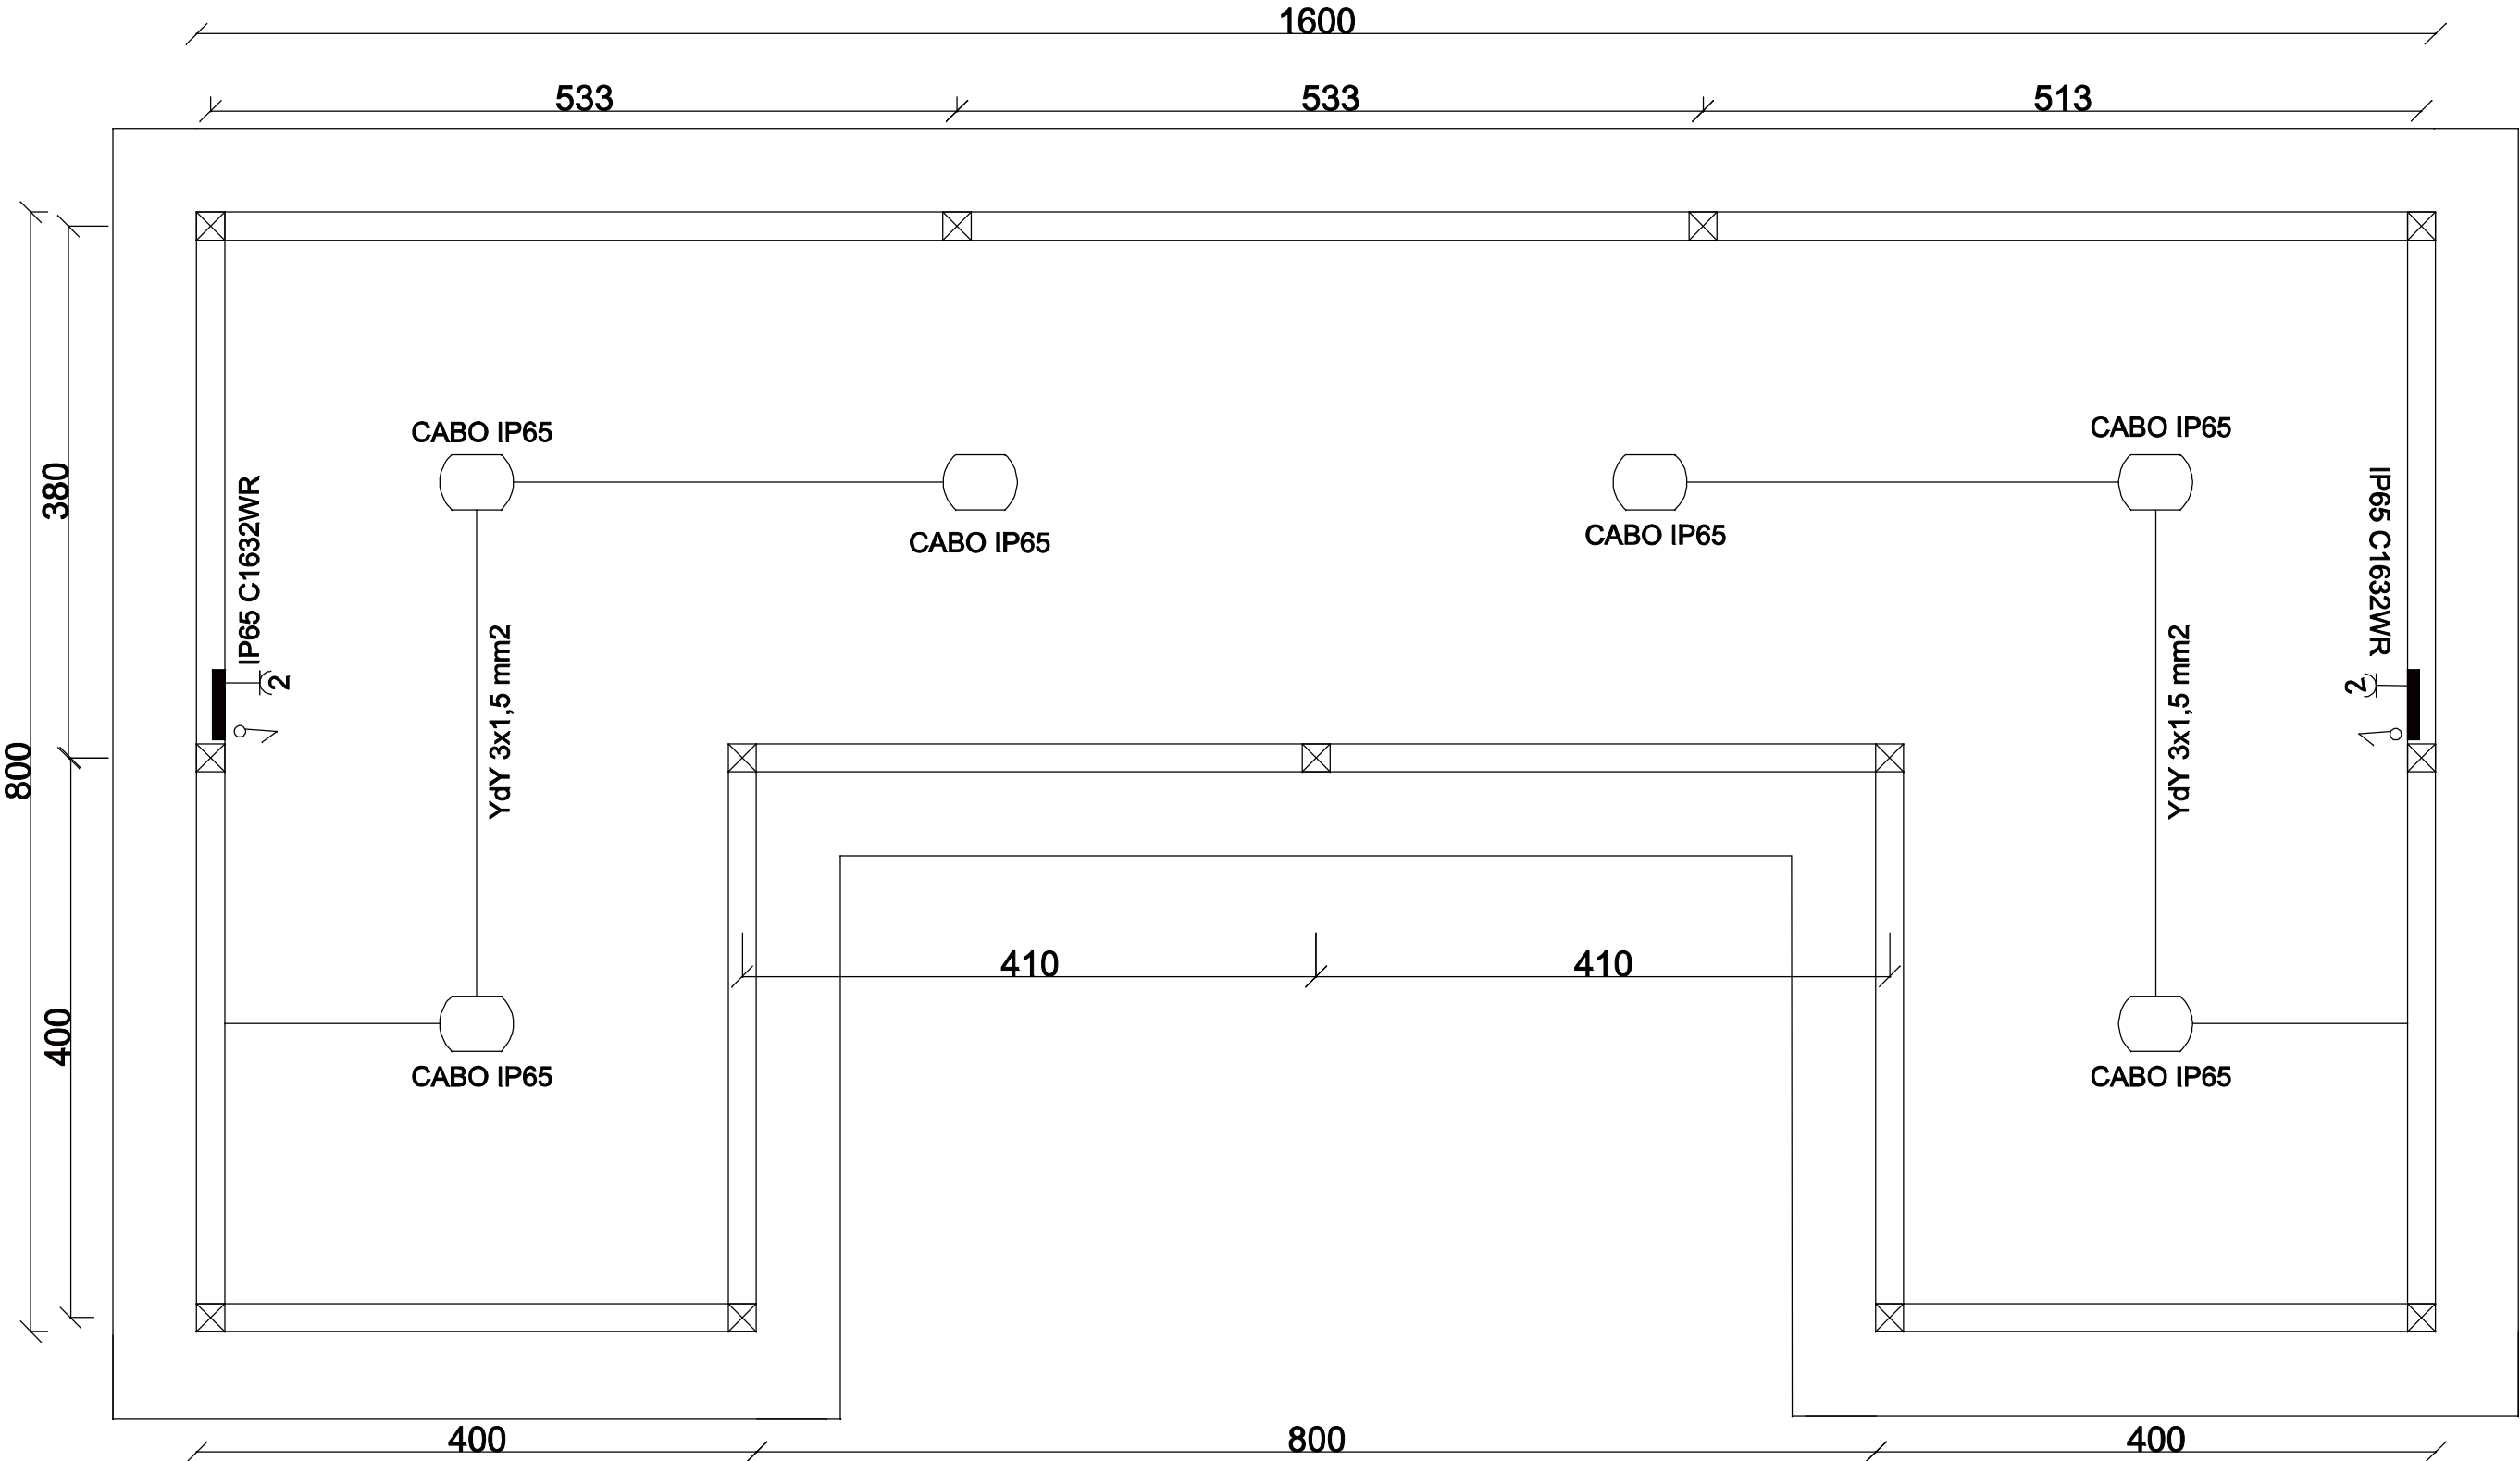

KONSTRUKTOR  
mgr inż. Krystian Szydlowski

Budowa wiaty drewnianej, miejsc  
postojowych i elementów małej architektury  
dz. nr 313 obr. Wodzieńsko.

Inw: Nadleśnictwo Goleniów, ul. Parkowa  
1, 72-100 Goleniów

Instalacja elektryczna

Skala : 1:50

Rys. nr. 16

Projektował: mgr inż. Krystian  
Szydlowski

Sporządził: mgr inż.  
Krystian Szydlowski

20.02.2017 r.