

LEGENDA OZNACZEŃ



A-7
ISTNIEJĄCY

istniejące oznakowanie, bez zmian



A-7
ISTNIEJĄCY

istniejące oznakowanie, do usunięcia



A-24
PROJEKTOWANY

projektowane oznakowanie



przebieg projektowanych ścieżek rowerowych




R-4
PROJEKTOWANY

projektowane oznakowanie na trasie rowerowej, szlak 1
- mała pętla, logo na znaku zg z wytycznymi inwestora



R-4
PROJEKTOWANY

projektowane oznakowanie na trasie rowerowej, szlak
2 - duża pętla, logo na znaku zg z wytycznymi
inwestora

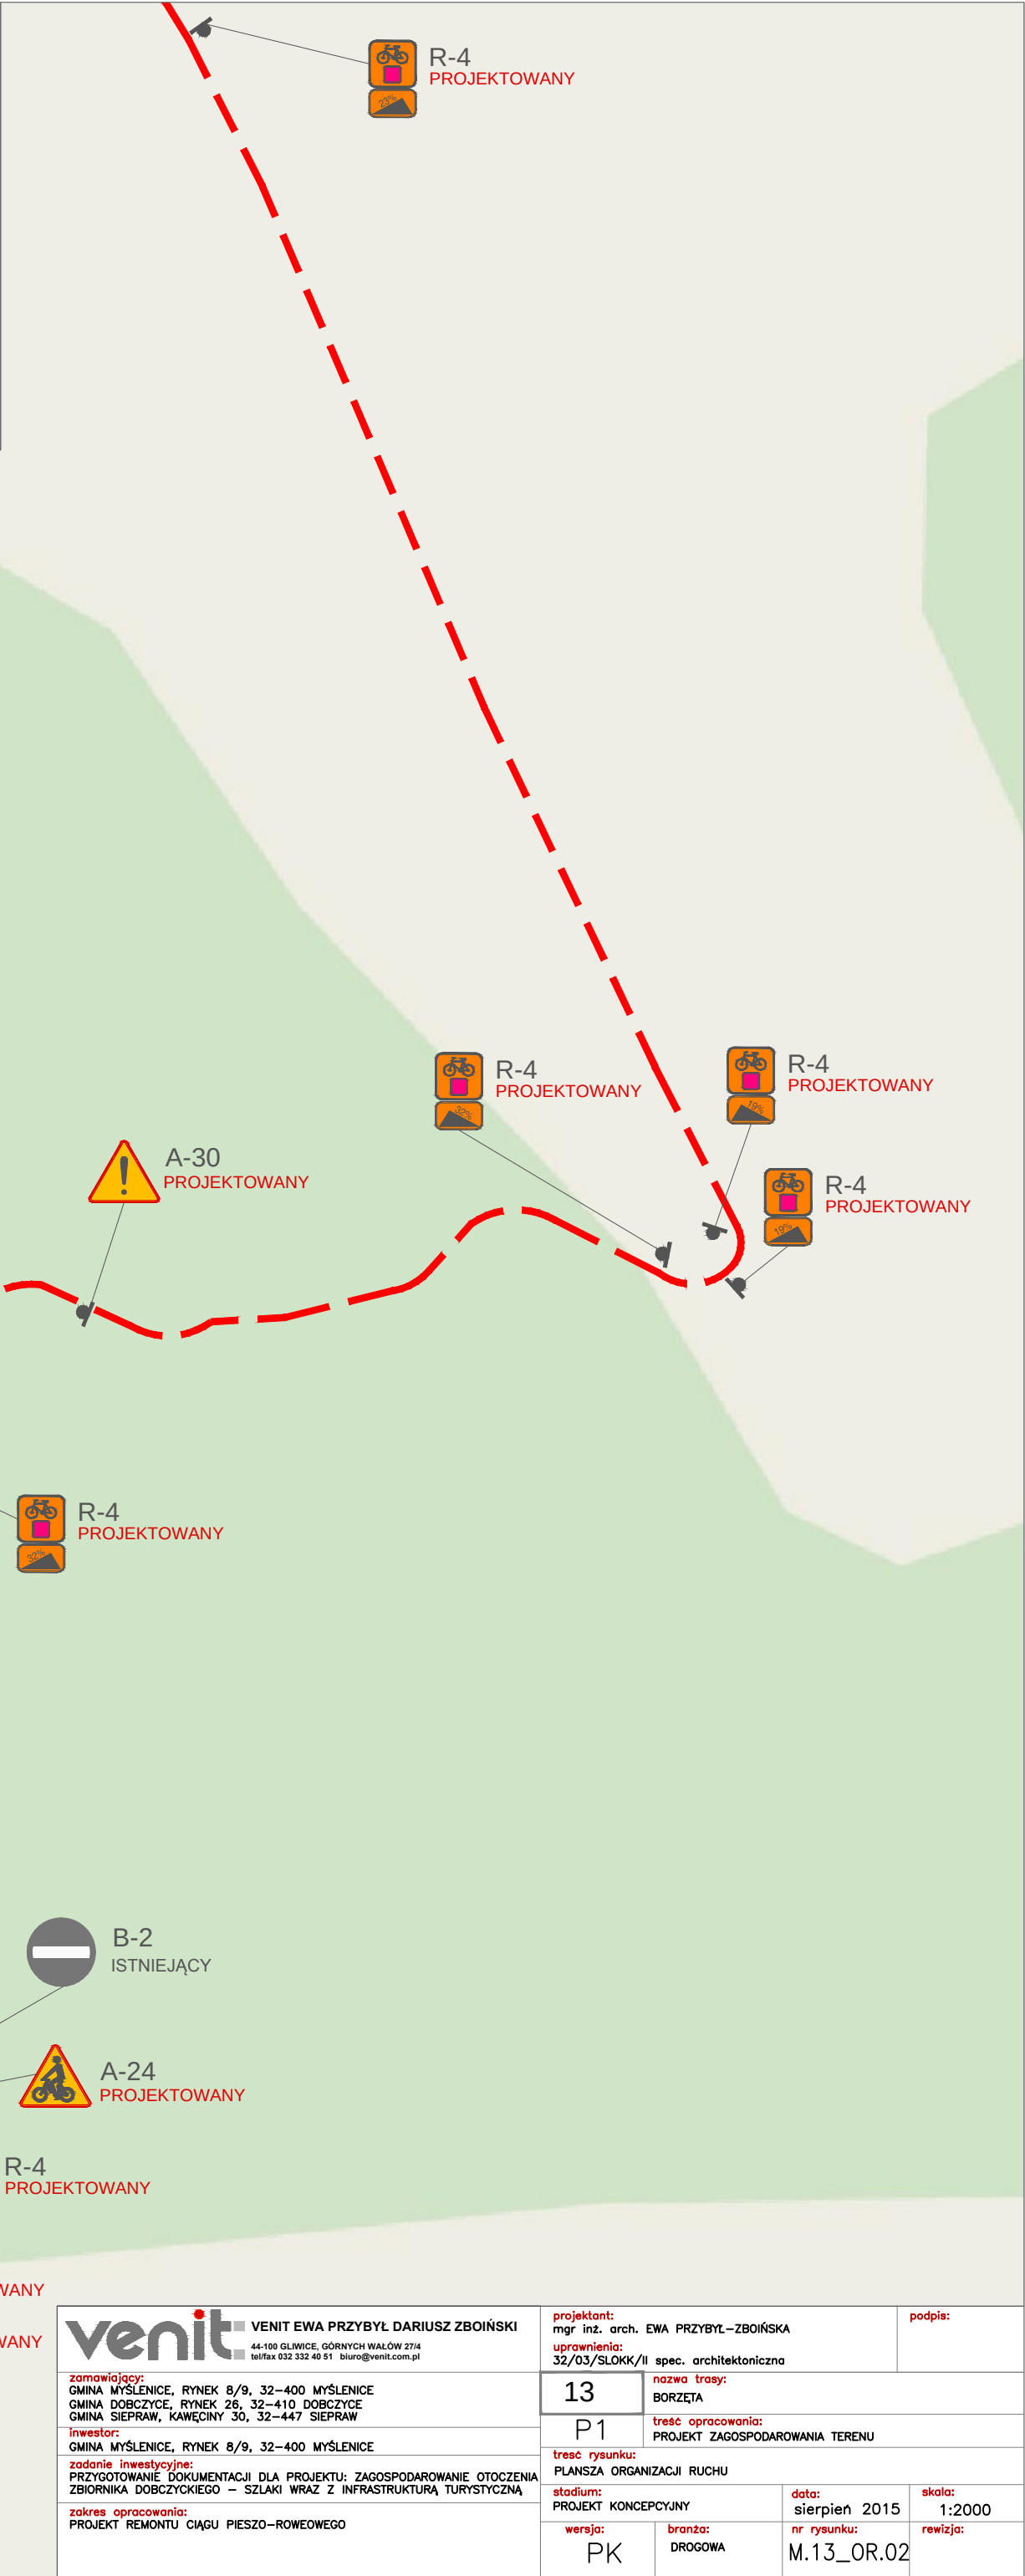

venit

VENIT EWA PRZYBYŁ DARIUSZ ZBOIŃSKI
44-100 GLIWICE, GÓRNYCH WAŁÓW 27/4
tel/fax 632 332 40 51 biuro@venit.com.pl

zamawiający:
GMINA MYŚLENICE, RYNEK 8/9, 32-400 MYŚLENICE
GMINA DOBCZYCE, RYNEK 26, 32-410 DOBCZYCE
GMINA SIEPRAW, KAWĘCINY 30, 32-447 SIEPRAW

inwestor:
GMINA MYŚLENICE, RYNEK 8/9, 32-400 MYŚLENICE

zadanie inwestycyjne:
PRZYGOTOWANIE DOKUMENTACJI DLA PROJEKTU: ZAGOSPODAROWANIE OTOCZENIA
ZBIORNIKA DOBCZYCKIEGO – SZLAKI WRAZ Z INFRASTRUKTURĄ TURYSTYCZNĄ

zakres opracowania:
PROJEKT REMONTU CIĄGU PIESZO-ROWEOWEGO

projektant:
mgr inż. arch. EWA PRZYBYŁ-ZBOIŃSKA
uprawnienia:
32/03/SŁOKK/II spec. architektoniczna

13
nazwa trasy:
BORZĘTA

P1
treść opracowania:
PROJEKT ZAGOSPODAROWANIA TERENU

treść rysunku:
PLANSZA ORGANIZACJI RUCHU

stadium:
PROJEKT KONCEPCYJNY

data:
sierpień 2015

skala:
1:2000

wersja:
PK

branża:
DROGOWA

nr rysunku:
M.13_OR.02

rewizja:

podpis: