


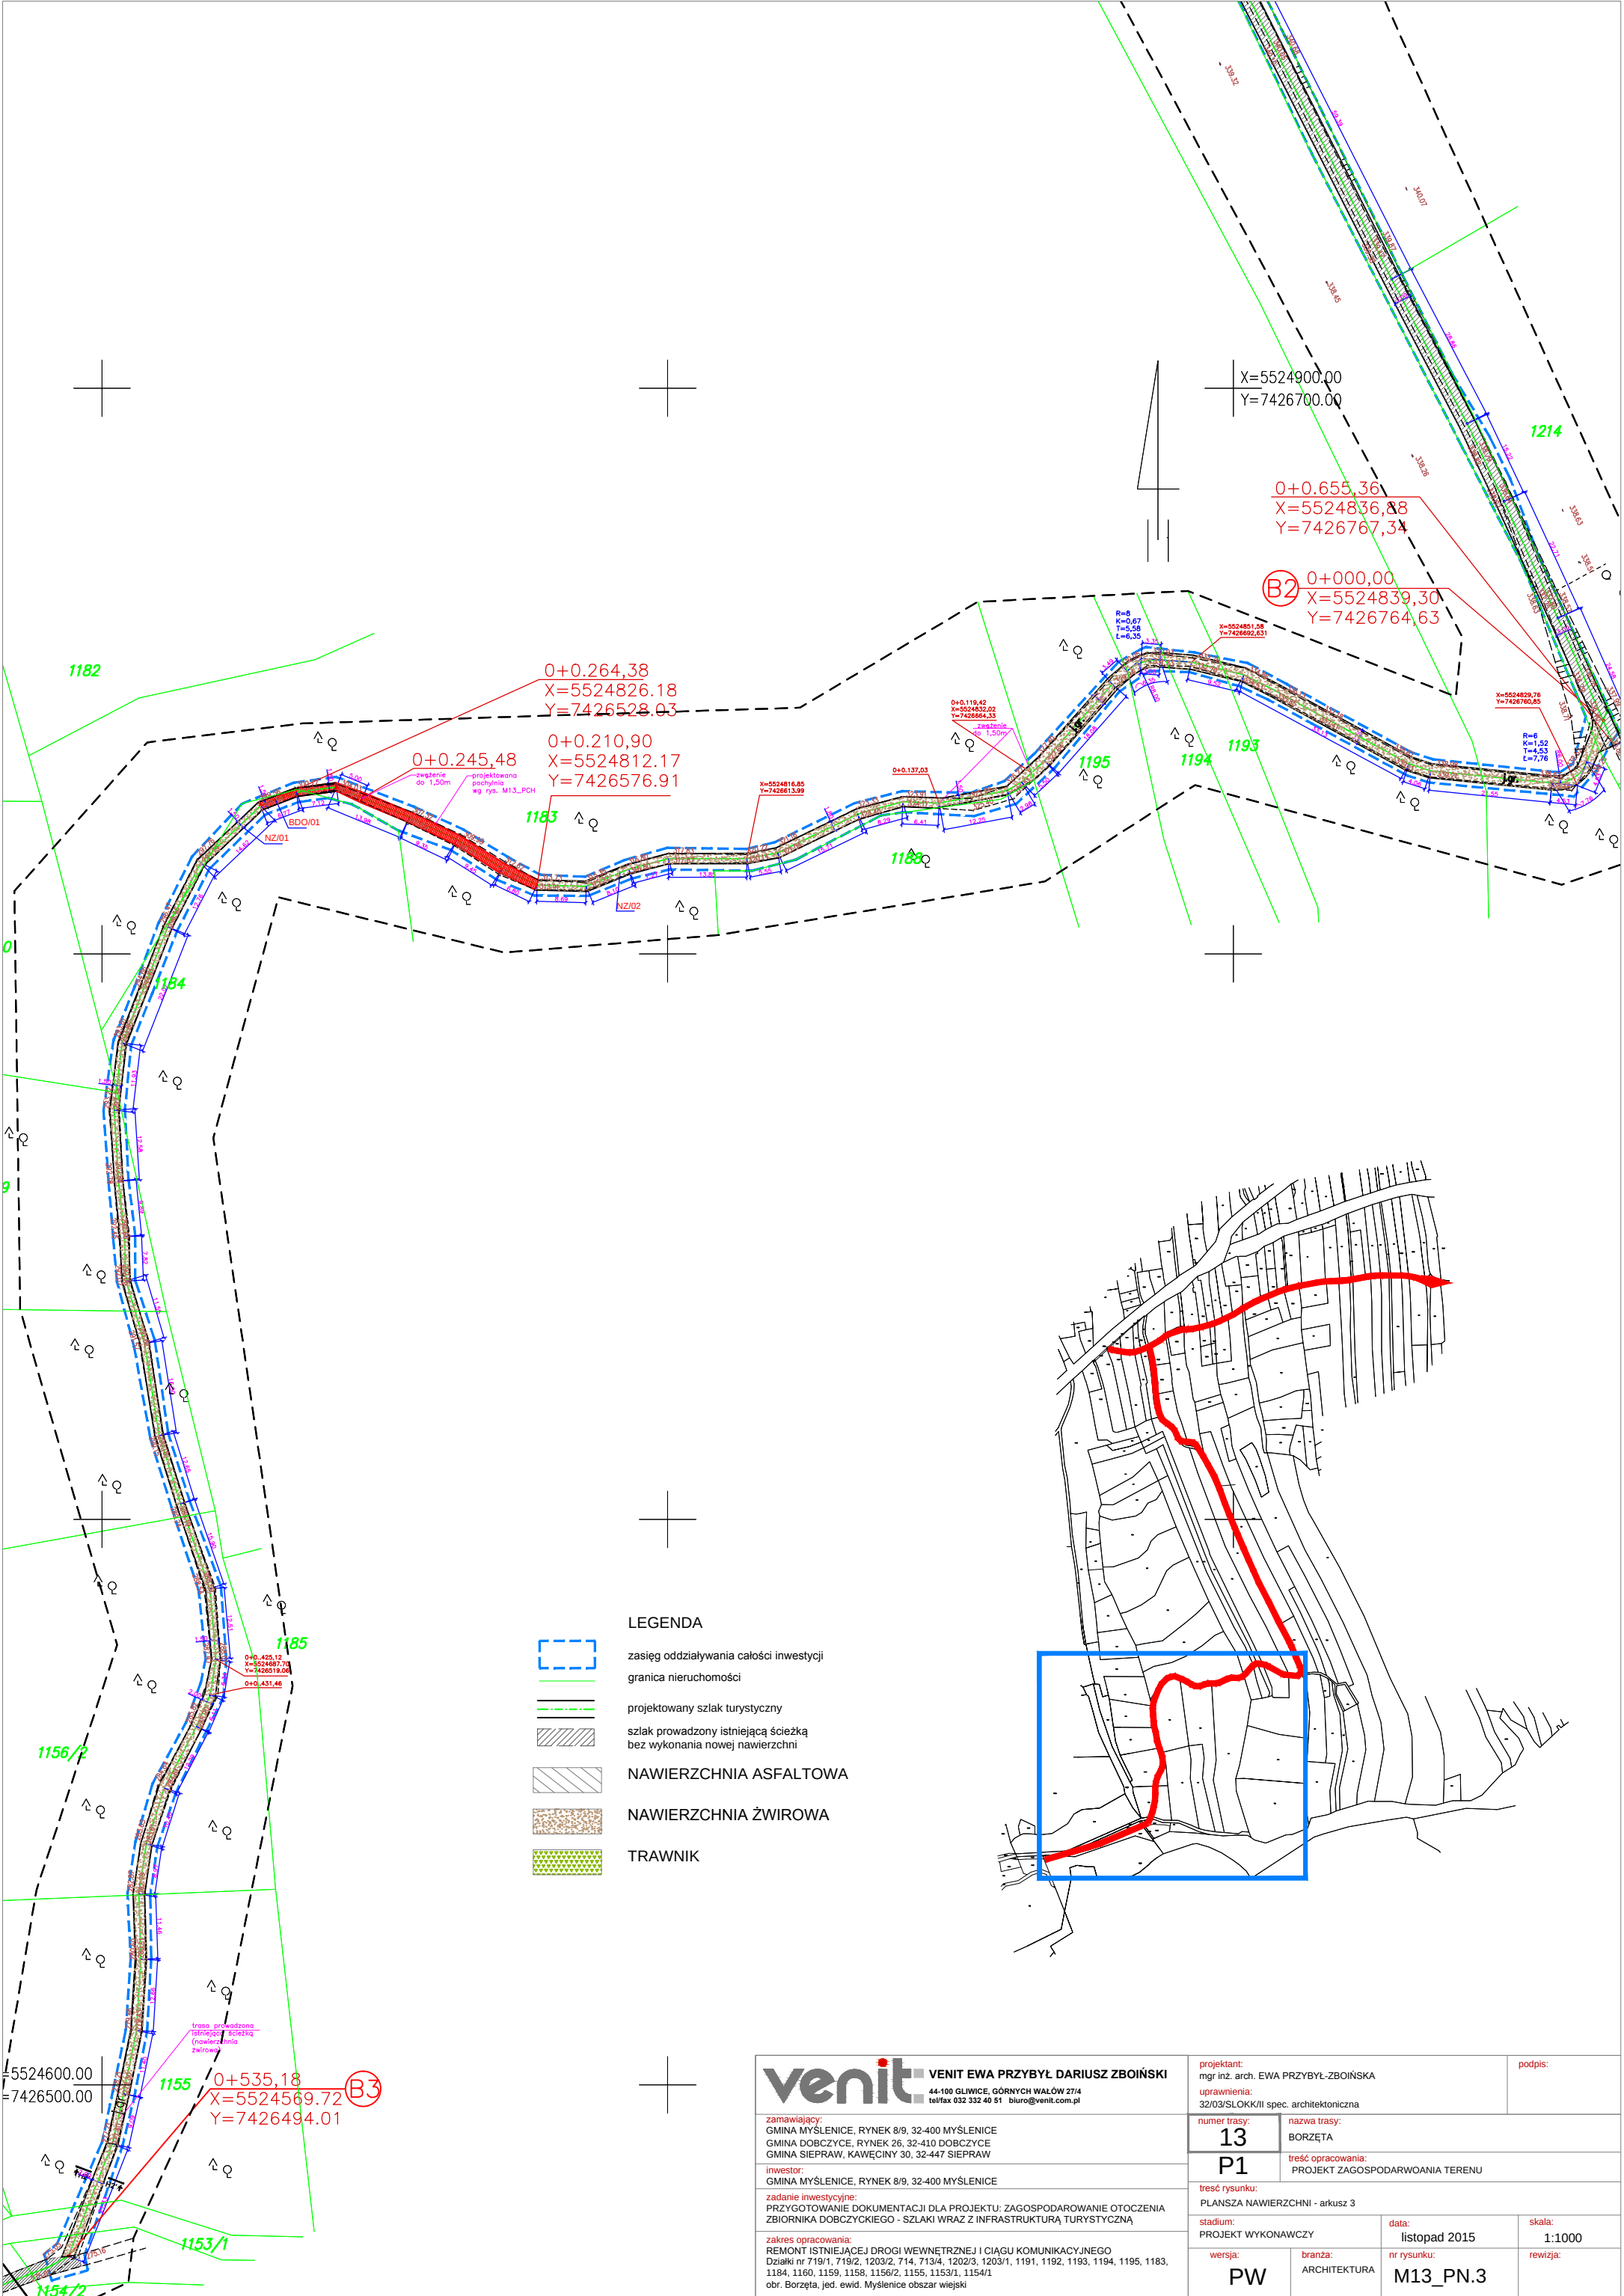

LEGENDA

- zasięg oddziaływania całości inwestycji
- granica nieruchomości
- projektowany szlak turystyczny
- szlak prowadzony istniejącą ścieżką bez wykonania nowej nawierzchni
- NAWIERZCHNIA ASFALTOWA
- NAWIERZCHNIA ŻWIROWA
- TRAWNIK

venit VENIT EWA PRZYBYŁ DARIUSZ ZBOIŃSKI
44-100 GLIWICE, GÓRNYCH WAŁÓW 27/4
tel/fax 032 332 40 51 biuro@venit.com.pl

zamawiający:
GMINA MYŚLENICE, RYNEK 8/9, 32-400 MYŚLENICE
GMINA DOBCZYCE, RYNEK 26, 32-410 DOBCZYCE
GMINA SIEPRAW, KAWĘCINY 30, 32-447 SIEPRAW

inwestor:
GMINA MYŚLENICE, RYNEK 8/9, 32-400 MYŚLENICE

zadanie inwestycyjne:
PRZYGOTOWANIE DOKUMENTACJI DLA PROJEKTU: ZAGOSPODAROWANIE OTOCZENIA ZBIORNIKA DOBCZYCKIEGO - SZLAKI WRAZ Z INFRASTRUKTURĄ TURYSTYCZNĄ

zakres opracowania:
REMONT ISTNIEJĄCEJ DROGI WEWNĘTRZNEJ I CIĄGU KOMUNIKACYJNEGO
Działki nr 719/1, 719/2, 1203/2, 714, 713/4, 1202/3, 1203/1, 1191, 1192, 1193, 1194, 1195, 1183, 1184, 1160, 1159, 1158, 1156/2, 1155, 1153/1, 1154/1
obr. Borzęta, jed. ewid. Myślenice obszar wiejski

projektant:
mgr inż. arch. EWA PRZYBYŁ-ZBOIŃSKA
uprawnienia:
32/03/SLOKK/II spec. architektoniczna

podpis:

numer trasy:
13
P1

nazwa trasy:
BORZĘTA
treść opracowania:
PROJEKT ZAGOSPODAROWANIA TERENU

treść rysunku:
PLANSZA NAWIERZCHNI - arkusz 3

stadium:
PROJEKT WYKONAWCZY

data:
listopad 2015

skala:
1:1000

wersja:
PW

branża:
ARCHITEKTURA

nr rysunku:
M13_PN.3

rewizja: