

1 ETAP REALIZACJI:


- DEMONTAŻ OKIEN
- DEMONTAŻ KRAT OKIENNYCH ZEWNĘTRZNYCH
- WYBURZENIE STUDNI OKIENNYCH
- WYBURZENIE ŚCIANKI DZIAŁOWEJ MIĘDZY POMIESZCZENIEM 02 i 03
- DEMONTAŻ DRZWI W POM. 02 i 03.
- DEMONTAŻ WYKŁADZINY PCV W POM. 02 i 03.
- PRZEBIECIA DLA AGREGATÓW WENTYLACYJNYCH W POMIESZCZENIU 01.
- PRZEBIECIA W POM. 02 i 03.


LEGENDA:

- ściany istniejące
- elementy przeznaczone do rozbiorów w 1 etapie realizacji

Przebudowa budynku Centrum Powiadamiania Ratunkowego przy ul. Szubińskiej 4 w Bydgoszczy.

RZUT PIWNIC, WYBURZENIA Skala 1:100

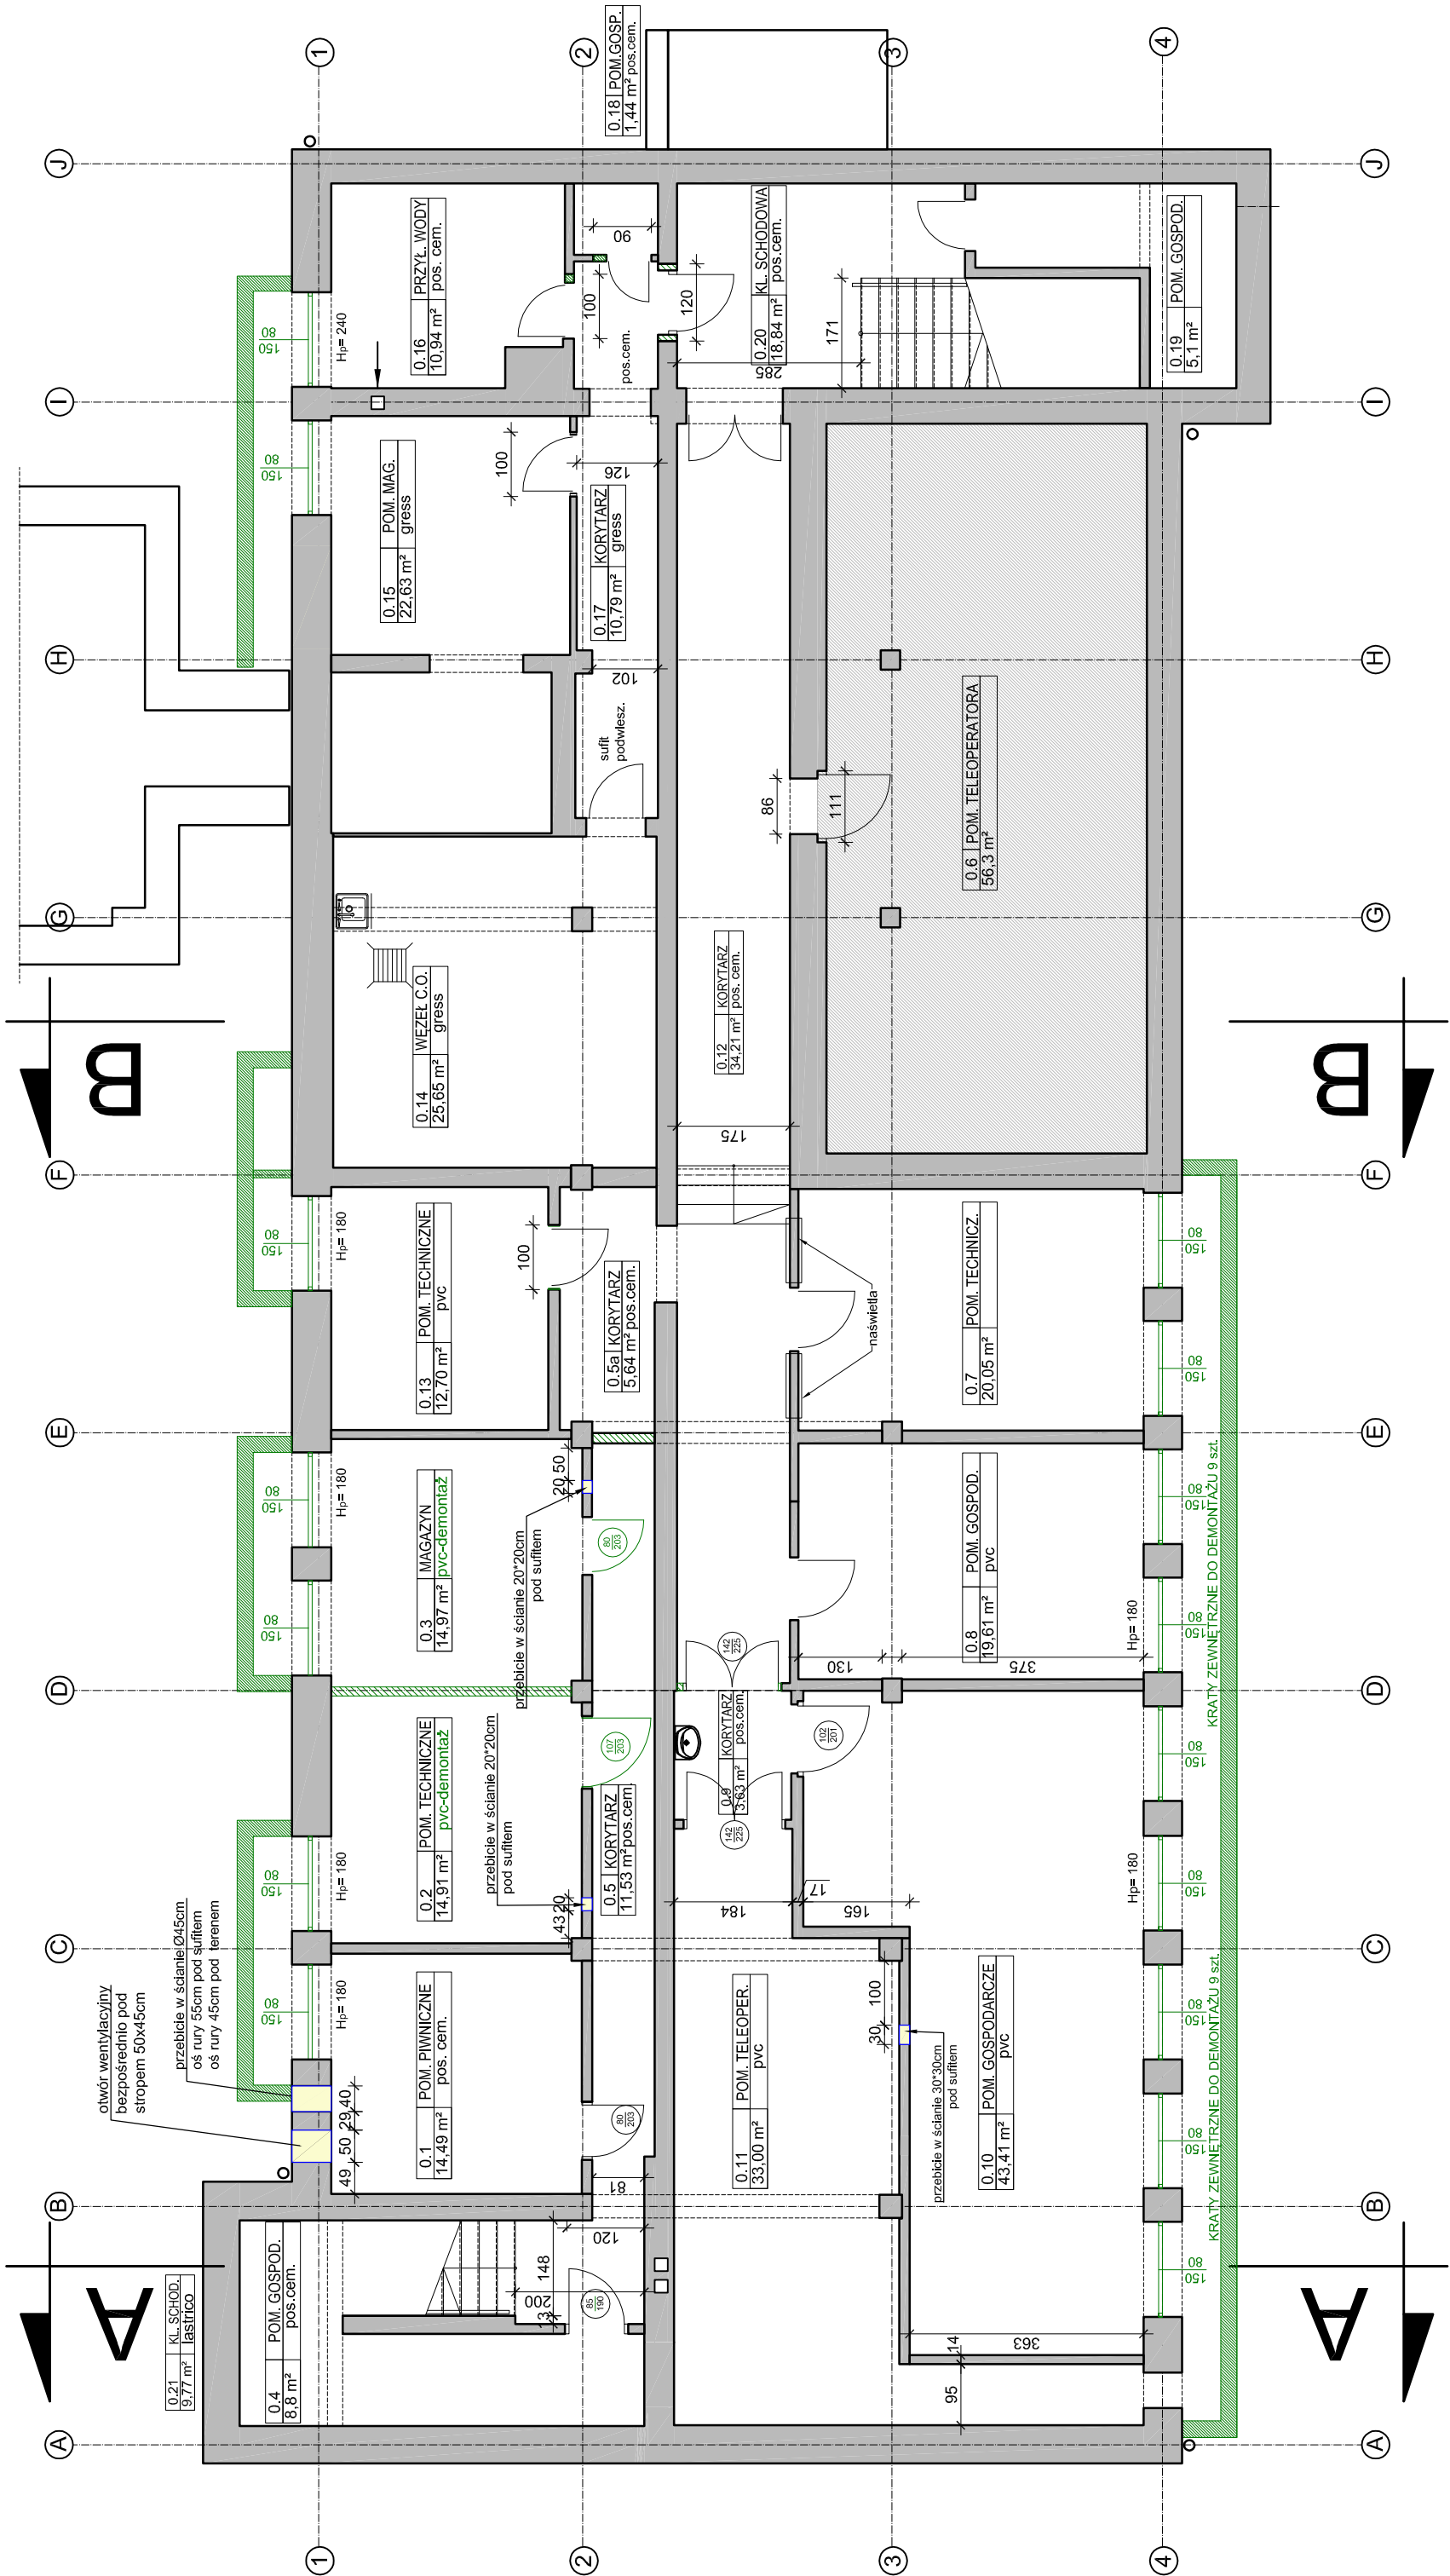

<div><div>PRZEDSIĘBIORSTWO PROJEKTOWO-REALIZACYJNE BUDOWNICTWA „PION” SP. Z O.O. ul. Paderewskiego 10/2, 85-075 Bydgoszcz</div></div>				Branża: ARCHITEKTURA	
Inwestor: Skarb Państwa - Kujawsko- Pomorski Urząd Wojewódzki, ul. Jagiellońska 3, Bydgoszcz					
Temat:	Przebudowa budynku Centrum Powiadamiania Ratunkowego przy ul. Szubińskiej 4 w Bydgoszczy.			Data: 10.09.2019	Faza: PBW
Rysunek:	RZUT PIWNIC - WYBURZENIA			Nr zlecenia: 05/2019	Skala: 1:100
Projektował:	mgr inż. arch. Ludmila Magdańska upr. nr WBPP-NB-72/10/159/82			Nr. rys. 2	
Sprawił:	mgr inż. arch. Małgorzata Schmidt upr. nr GP-KZ-7342/126/92				