

PROJEKT ZAGOSPODAROWANIA TERENU SKALA 1:75000

STANICE ROWEROWE
NA LEŚNEJ TRASIE
PIESZO-ROWEROWEJ

LEGENDA:


OKREŚLONY SZLAK PIESZO-
ROWEROWY

LOKALIZACJA PROJEKTOWANEJ
STANICY ROWEROWEJ:

NR 1 (70/72)

NR 2 (292/293)

NR 3 (632/633)

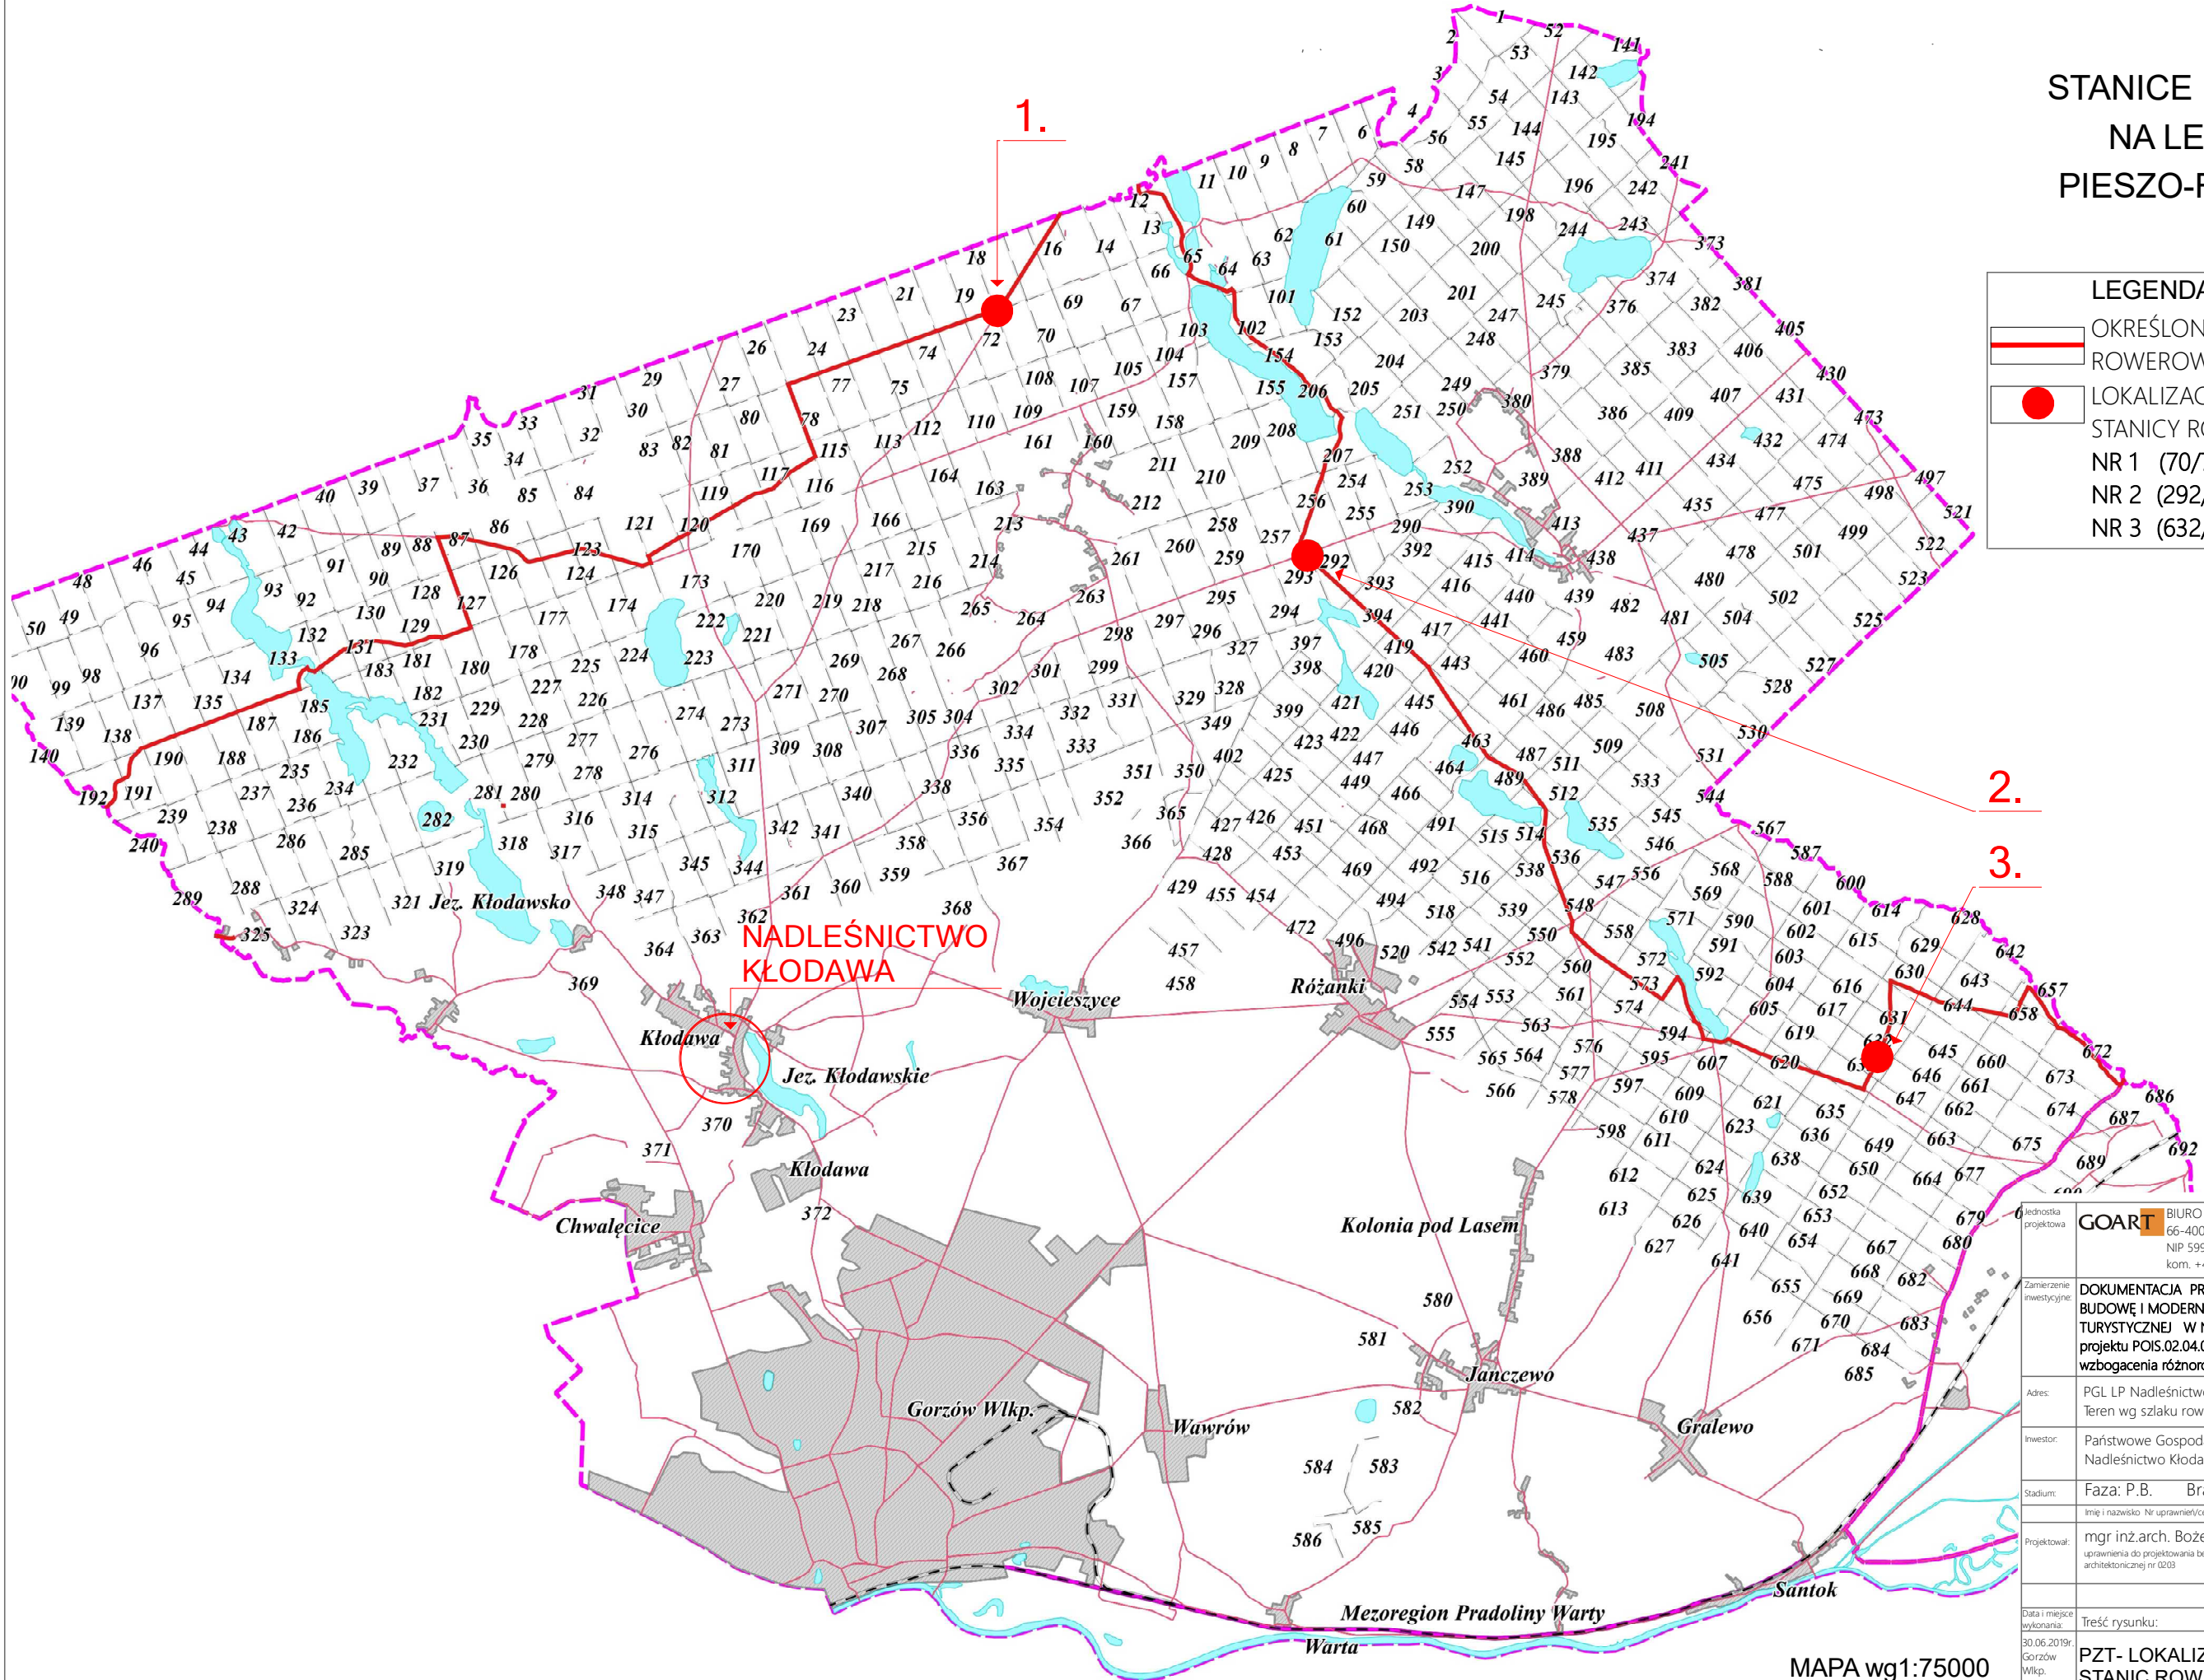

Jednostka projektowa	GOART BIURO PROJEKTOWE GOART BOŻENA TAMULSKA 66-400 Gorzów Wlkp. ul. Czeresniowa 6 NIP 599-100-71-40 Regon 210005087, tel 95 7223625, kom. +48 604 593503, e-mail:bt_biuo@interia.pl		
	Zamierzenie inwestycyjne		
Adres:	DOKUMENTACJA PROJEKTOWA NA ZADANIE OBEJMUJĄCE BUDOWĘ I MODERNIZACJĘ INFRASTRUKTURY TURYSTYCZNEJ W NADLEŚNICTWIE KŁODAWA w ramach projektu POIS.02.04.00-0042/16 Obszary Natura 2000 szansą wzbogacenia różnorodności biologicznej Puszczy Gorzowskiej		
	PGL LP Nadleśnictwo Kłodawa Teren wg szlaku rowerowego czerwonego		
Inwestor:	Państwowe Gospodarstwo Leśne Lasy Państwowe Nadleśnictwo Kłodawa 66-415 Kłodawa ul. Gorzowska 31		
Stadium:	Faza: P.B. Branża: ARCHITEKTURA		
Projektował:	Imię i nazwisko Nr uprawnień/cechy:	Data:	Podpis:
	mgr inż.arch. Bożena Tamulska uprawnienia do projektowania bez ograniczeń w specjalności architektonicznej nr 0203	30.06.2019r.	
Data i miejsce wykonania: 30.06.2019r. Gorzów Wlkp.	Treść rysunku:		Rysunek Nr:
	PZT- LOKALIZACJA STANIC ROWEROWYCH		PZT/1 Strona Nr:

MAPA wg1:75000