


PRZKROJ POPRZECZNY

4cm	Warstwa ściernala-beton asfaltowy AC11s	Skropienie emulsja asfaltowa	---	6cm	Warstwa wyrównawcza-beton asfaltowy AC16W	Podbudowa – kruszywo łamane stabilizowane	15cm	Warstwa odcinająca z piasku	10cm
4cm	Warstwa wiążąca-beton asfaltowy AC16W	---	4cm	Siatka do zbrojenia nawierzchni asfaltowych	---	4cm	Warstwa profilowa-beton asfaltowy AC16P	4cm	Istniejąca podbudowa

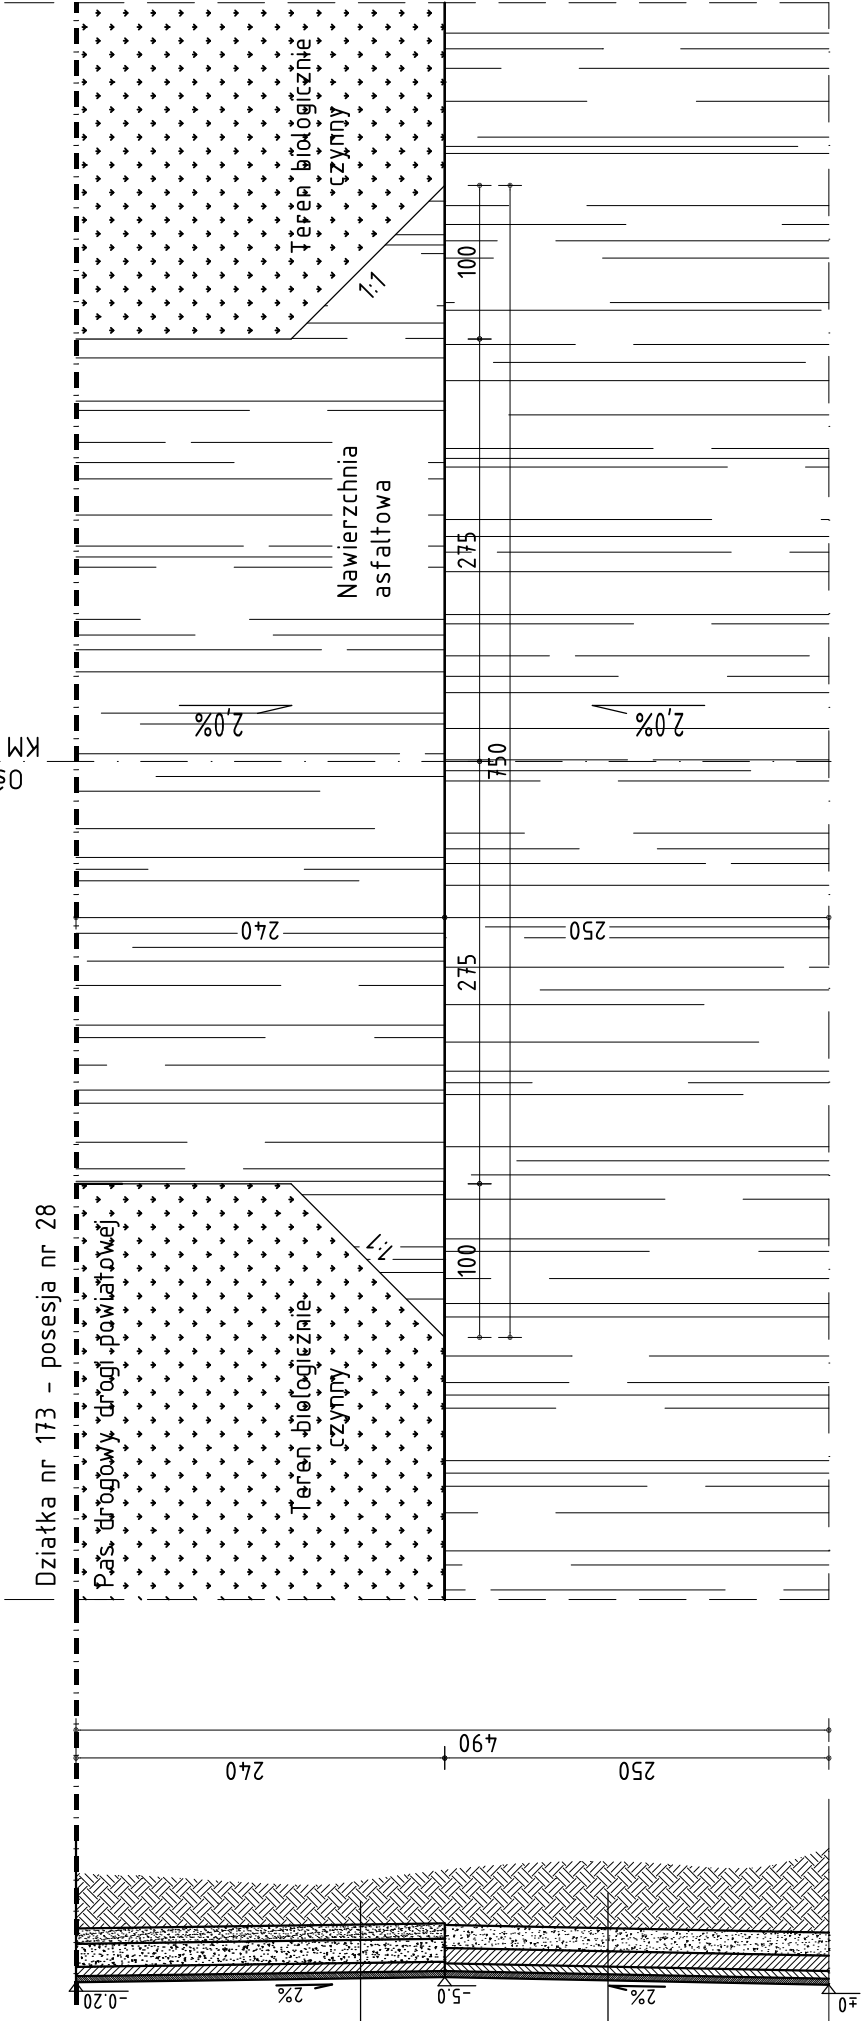

PRZEDSIĘBIORSTWO OBSŁUGI BUDOWNICTWA "ADP" S.C. 48-100 Głubczyce, ul.Kochanowskiego 11, tel.(77)4852960 NIP 748-10-01-323	
NAZWA OBIEKTU BUDOWLANEGO	PROJEKT BUDOWLANY PRZEBUDOWA DROGI POWIATOWEJ NR 1213 O RELACJI KLISINO-POMORZOWICZKI
ADRES OBIEKTU BUDOWLANEGO	DZ. NR 324-OBREB KLISINO, DZ. NR 8, 623, 625, 365-OBREB POMORZOWICE, DZ. NR 263- OBREB POMORZOWICZKI, JEDNOSTKA EWIDENCYJNA: GŁUBCZYCE-OBSZAR WIEJSKI, GMINA GŁUBCZYCE,
INWESTOR	POWIAT GŁUBCZYCKI, UL.KOCHANOWSKIEGO 15, 48-100 GŁUBCZYCE
TYTUŁ RYSUNKU	ZJAZD INDYWIDUALNY KM 6+209,79 (Pomorzowiczki, zjazd nr 5, posesja nr 28)
branża: Drogowa funkcja: Projektant	inż. Jerzy Hołubiec uprawnienia budowlane do projektowania bez ograniczeń w specjalności drogowej nr 212/93/OP data: 20.06. 2020 podpis:
skala 1:50 D.20	