


PRZEKRÓJ POPRZECZNY

4cm	Warstwa ścierna-beton asfaltowy AC11s
---	Skroplenie emulsja asfaltowa
6cm	Warstwa wyrównawcza-beton asfaltowy AC16W
15cm	Podbudowa - kruszywo łamane stabilizowane mechanicznie
10cm	Warstwa odcinająca z piasku

Warstwa szceralna-beton asfaltowy AC15	4cm
Warstwa wiążąca-beton asfaltowy AC16W	4cm
Siatka do zbrojenia nawierzchni asfaltowych	---
Warstwa profilowa-beton asfaltowy AC16P	4cm
Istniejąca podbudowa	---

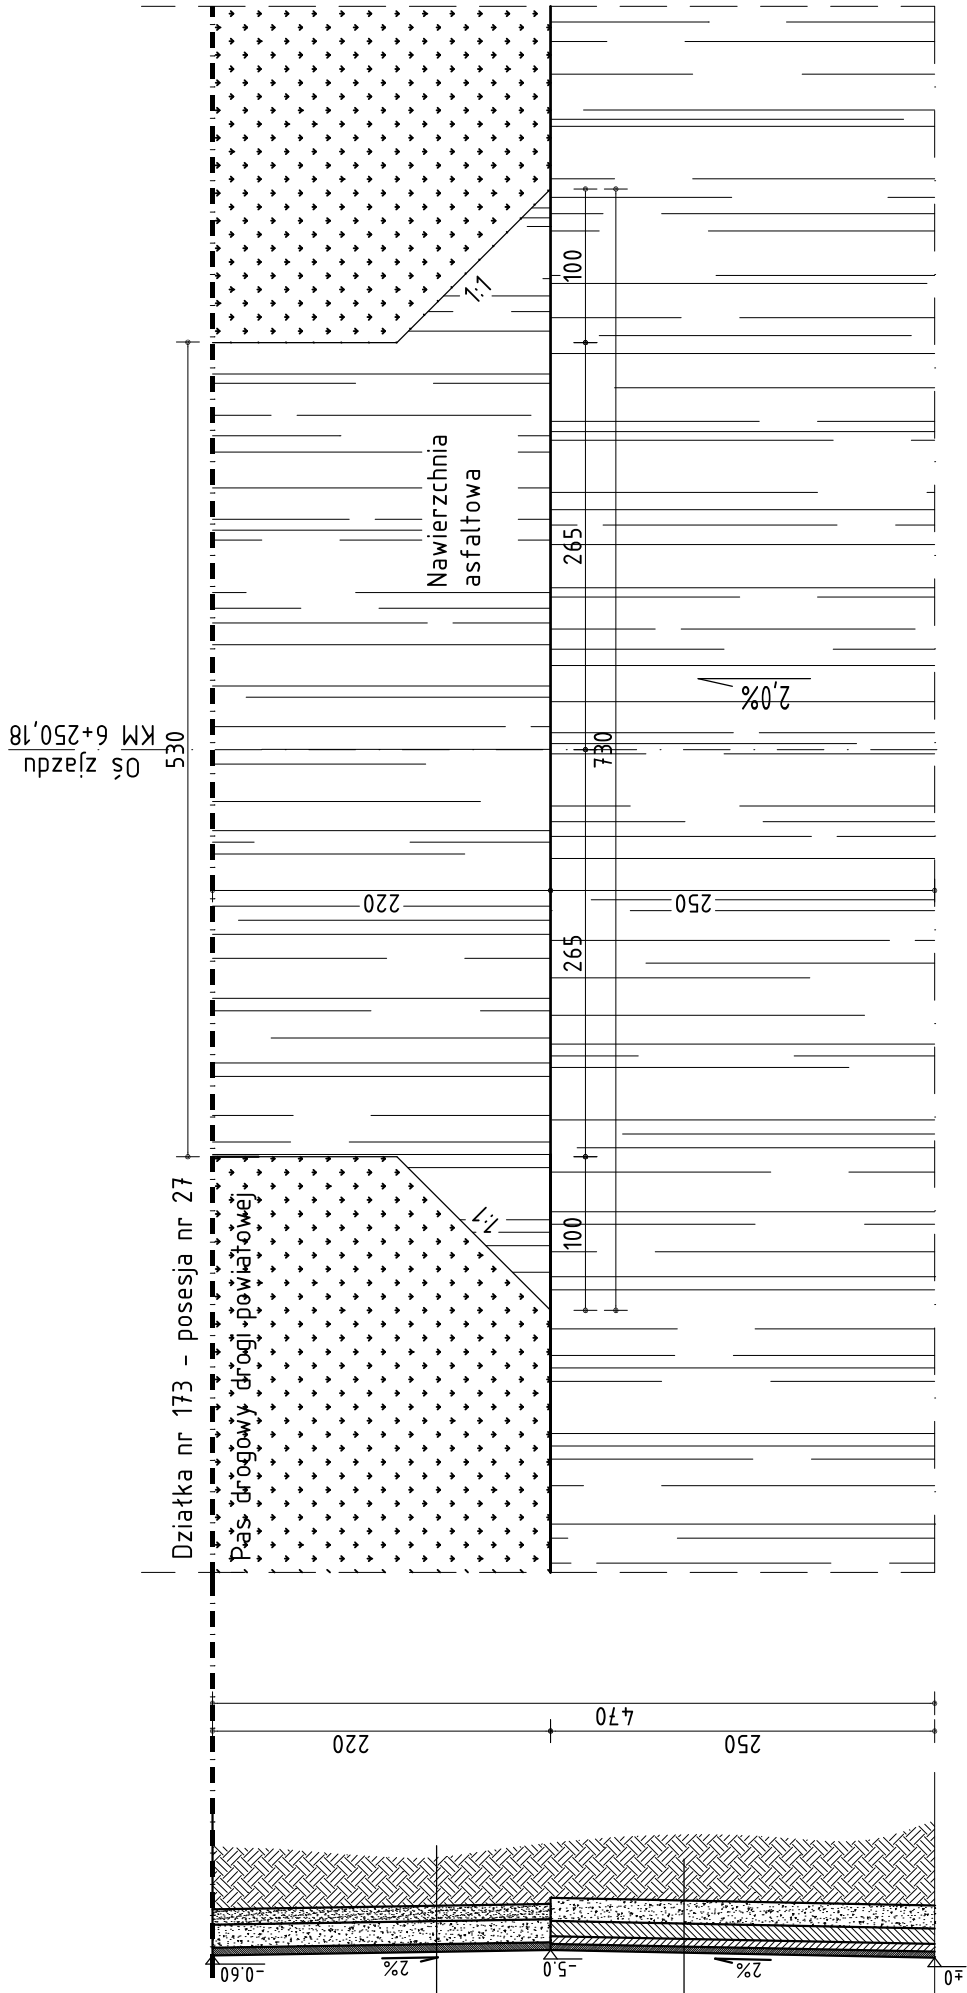

PRZEDSIĘBIORSTWO OBSŁUGI BUDOWNICTWA "ADP" S.C. 48-100 Głubczyce, ul.Kochanowskiego 11, tel.(77)4852960 NIP 748-10-01-323		PROJEKT BUDOWLANY PRZEBUDOWA DROGI POWIATOWEJ NR 1213 O RELACJI KLISINO-POMORZOWICZKI		skala 1:50		D.22
ADRES OBIEKTU BUDOWLANEGO		DZ. NR 324-OBREB KLISINO, DZ. NR 8, 623, 625, 365-OBREB POMORZOWICE, DZ. NR 263- OBREB POMORZOWICZKI, JEDNOSTKA EWIDENCYJNA: GŁUBCZYCE-OBSZAR WIEJSKI, GMINA GŁUBCZYCE,		data: 20.06. 2020		
INWESTOR		POWIAT GŁUBCZYCKI, UL.KOCHANOWSKIEGO 15, 48-100 GŁUBCZYCE				
TYTUŁ RYSUNKU		ZJAZD INDYWIDUALNY KM 6+250,18 (Pomorzowiczki, zjazd nr 7, posesja nr 27)				
branża: Drogową		inż. Jerzy Hołubiec uprawnienia budowlane do projektowania bez ograniczeń w specjalności drogowej nr 212/93/OP		podpis:		
funkcja: Projektant						