
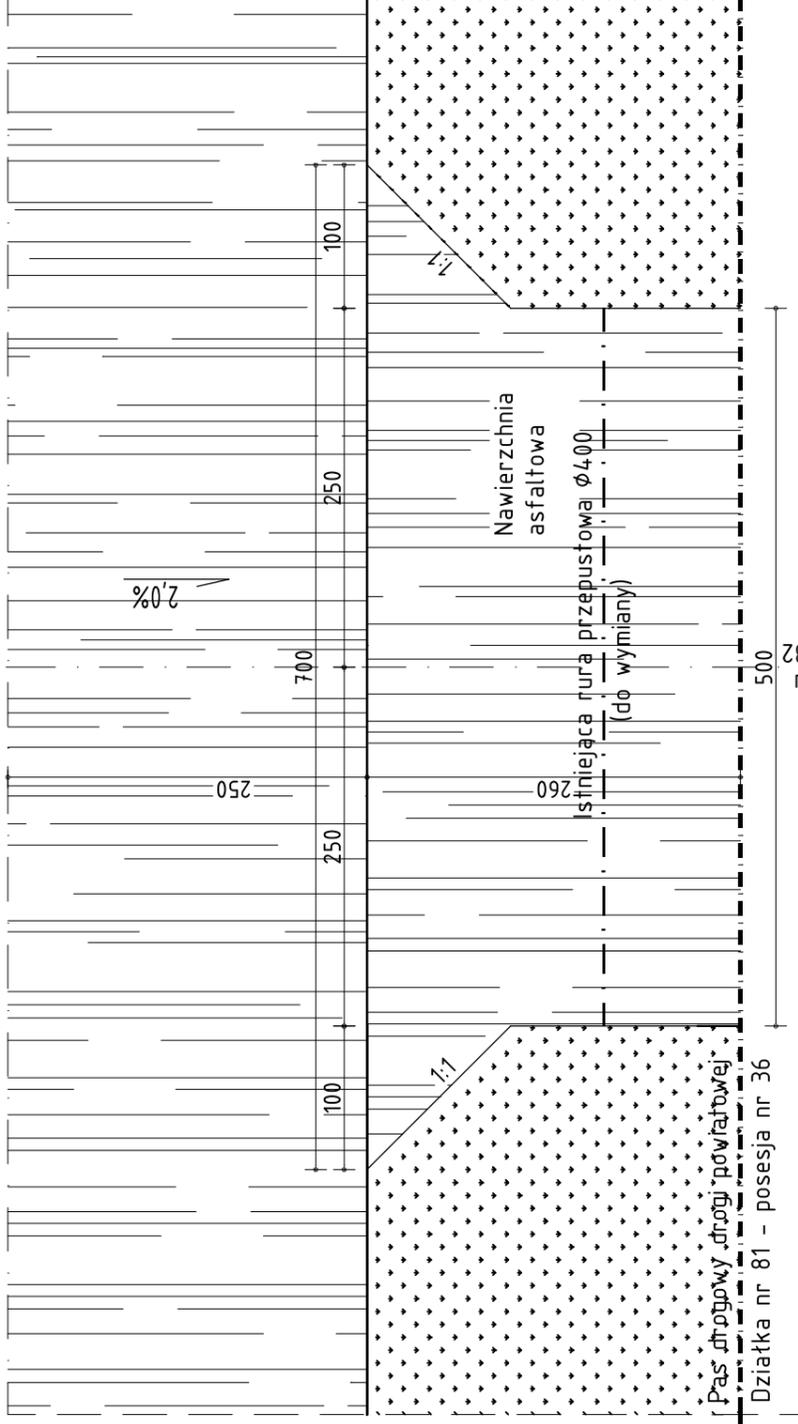


4cm	Warstwa ścierna-beton asfaltowy AC11S
4cm	Warstwa wiążąca-beton asfaltowy AC16W
---	Siatka do zbrojenia nawierzchni asfaltowych
4cm	Warstwa profilowa-beton asfaltowy AC16P
---	Istniejąca podbudowa

4cm	Warstwa ścierna-beton asfaltowy AC11S
---	Skropienie emulsją asfaltową
6cm	Warstwa wyrównawcza-beton asfaltowy AC16W
15cm	Podbudowa - kruszywo tamane stabilizowane mechanicznie
10cm	Warstwa odcinająca z piasku

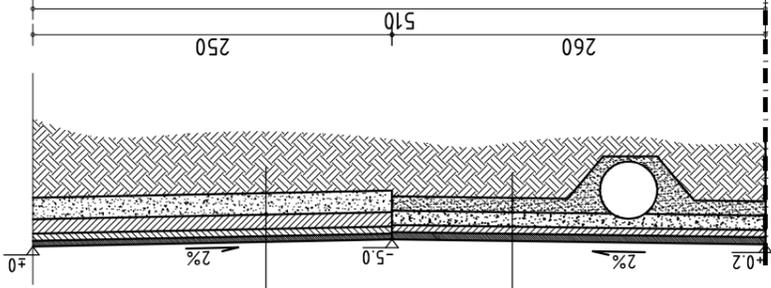

PRZEKRÓJ POPRZECZNY

Os. zjazdu
KM 6+297,82

PRZEDSIĘBIORSTWO OBSŁUGI BUDOWNICTWA "ADP" S.C. 48-100 Głubczyce, ul.Kochanowskiego 11, tel.(77)4852960 NIP 748-10-01-323	
NAZWA OBIEKTU BUDOWLANEGO	PROJEKT BUDOWLANY PRZEBUDOWA DRÓGI POWIATOWEJ NR 1213 O RELACJI KLISINO-POMORZOWICZKI
ADRES OBIEKTU BUDOWLANEGO	DZ. NR 324-OBREB KLISINO, DZ. NR 8, 623, 625, 365-OBREB POMORZOWICE, DZ. NR 263- OBREB POMORZOWICZKI, JEDNOSTKA EWIDENCYJNA: GŁUBCZYCE-OBSZAR WIEJSKI, GMINA GŁUBCZYCE,
INWESTOR	POWIAT GŁUBCZYCKI, UL.KOCHANOWSKIEGO 15, 48-100 GŁUBCZYCE
TYTUŁ RYSUNKU	ZJAZD INDYWIDUALNY KM 6+297,82 (Pomorzowiczki, zjazd nr 10, posesja nr 36)
branża: Drogową	inż. Jerzy Hołubiec
funkcja: Projektant	uprawnienia budowlane do projektowania bez ograniczeń w specjalności drogowej nr 212/93/0P
	data: 20.06. 2020
	podpis:
	skala 1:50
	D.25