


PROJEKT ZAGOSPODAROWANIA TERENU SKALA 1:1500

NIERZYM
NR 1. TEREN REKREACYJNO-EDUKACYJNY

MIEJSCE DO GRY W PIŁKĘ

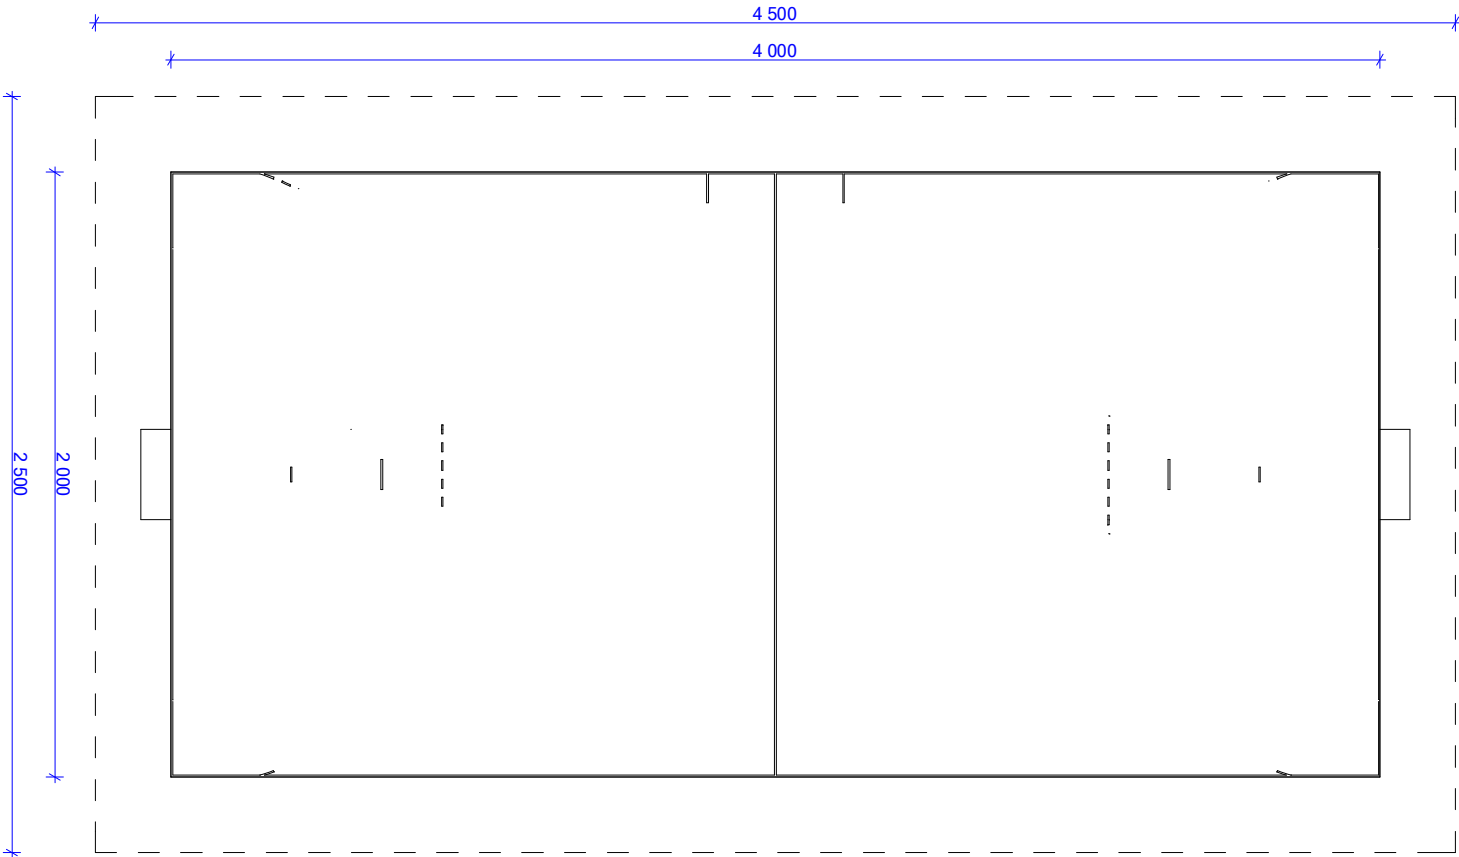

MATERIAŁ: wytyczenie terenu pod miejsce do gry w piłkę - niwelacja terenu, obsianie trawą, wytyczenie linii.
Formuła: wielofunkcyjne, niepełnowymiarowe, do gry w piłkę nożną, oraz inne gry, dla dzieci [na bazie boiska do piłki ręcznej].
Wymiary: 20 metrów x 40 metrów.
ILOŚĆ: 1 sztuka.

Jednostka projektowa	GOART BIURO PROJEKTOWE GOART BOŻENA TAMULSKA 66-400 Gorzów Wlkp. ul. Czeręśniowa 6 NIP 599-100-71-40 Regon 210005087, tel 95 7223625, kom. +48 604 593503, e-mail:bt_biuro@interia.pl		
Zamierzenie inwestycyjne	DOKUMENTACJA PROJEKTOWA NA ZADANIE OBEJMUJACE BUDOWĘ I MODERNIZACJĘ INFRASTRUKTURY TURYSTYCZNEJ W NADLEŚNICTWIE KŁODAWA w ramach projektu POIS.02.04.00-0042/16 Obszary Natura 2000 szansą wzbogacenia różnorodności biologicznej Puszczy Gorzowskiej		
Adres:	PGL LP Nadleśnictwo Kłodawa dz n ew 576 i oddz. 459C		
Inwestor:	Państwowe Gospodarstwo Leśne Lasy Państwowe Nadleśnictwo Kłodawa 66-415 Kłodawa ul. Gorzowska 31		
Stadium:	Faza: P.B. Branża: ARCHITEKTURA		
Projektował:	Imię i nazwisko: Nr uprawnień/cedry:	Data:	Podpis:
	mgr inż.arch. Bożena Tamulska uprawnienia do projektowania bez ograniczeń w specjalności architektonicznej nr 0203	30.06.2019r.	
Data i miejsce wykonania:	Treść rysunku:	Skala:	Rysunek Nr:
	30.06.2019r. Gorzów Wlkp. PROJEKT- NIERZYM ELEMENTY PZT - MIEJSCE DO GRY W PIŁKĘ	1:100	A/2 Strona Nr: