




PRZEKRÓJ PODŁUŻNY PRZEPUSTU
PRZEPUST P - 16 Km. 2.5+93.00

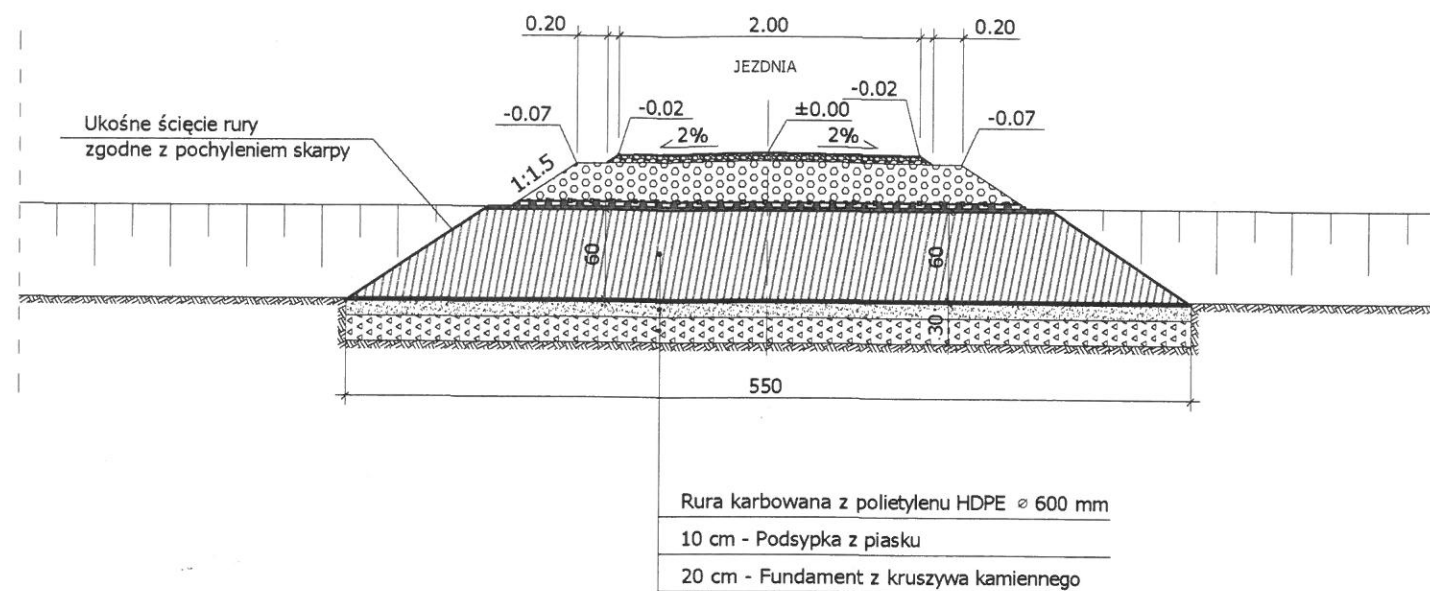


PRZEKRÓJ POPRZECZNY
FUNDAMENT PRZEPUSTU P - 16

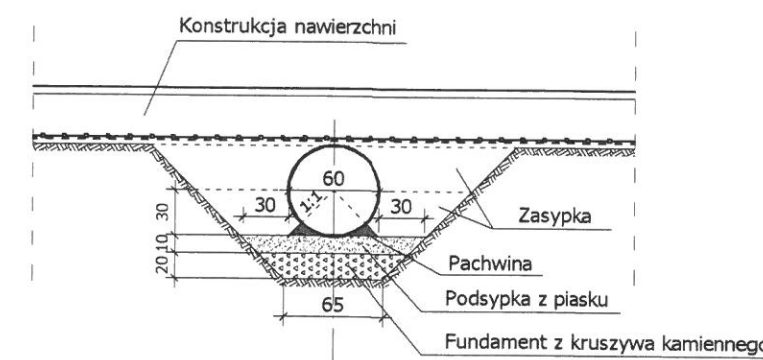


PRZEKRÓJ POPRZECZNY
FUNDAMENT PRZEPUSTU P - 1 do P - 19

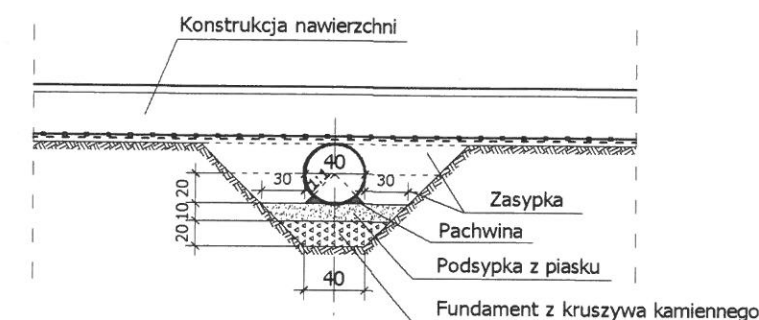


PRZEKRÓJ PODŁUŻNY PRZEPUSTU
PRZEPUSTY P - 1 do P - 19

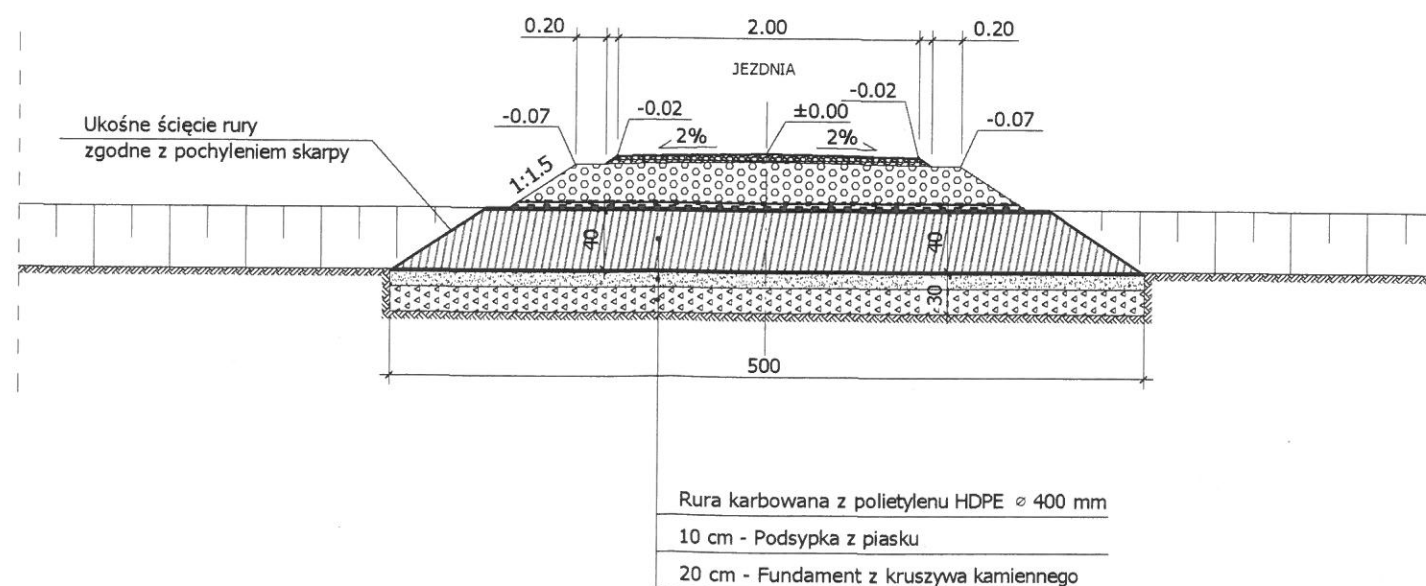


USŁUGI PROJEKTOWE 41-902 BYTOM ALEJA LEGIONÓW 8/3				
INWESTOR	GMINA WOŹNIKI 42-289 WOŹNIKI UL. RYNEK 11			
OBIEKT, ADRES	BUDOWA SZLAKU ROWEROWEGO DLA POTRZEB TURYSTYKI W GMINIE WOŹNIKI WRAZ Z INFRASTRUKTURĄ TOWARZYSZĄCĄ			
TYTUŁ RYS.	PRZEPUSTY DROGOWE			
ZESPÓŁ PROJEKTOWY	IMIĘ I NAZWISKO	NR UPR.	DATA	PODPIS
PROJEKTOWAŁ	mgr inż. I. MROZEK	1514 / 94	10 / 2021	
NR UMOWY : 14/2021 z dnia 05.01.2021 r.	FAZA: PT	SKALA: 1 : 50	NR RYS. 11	

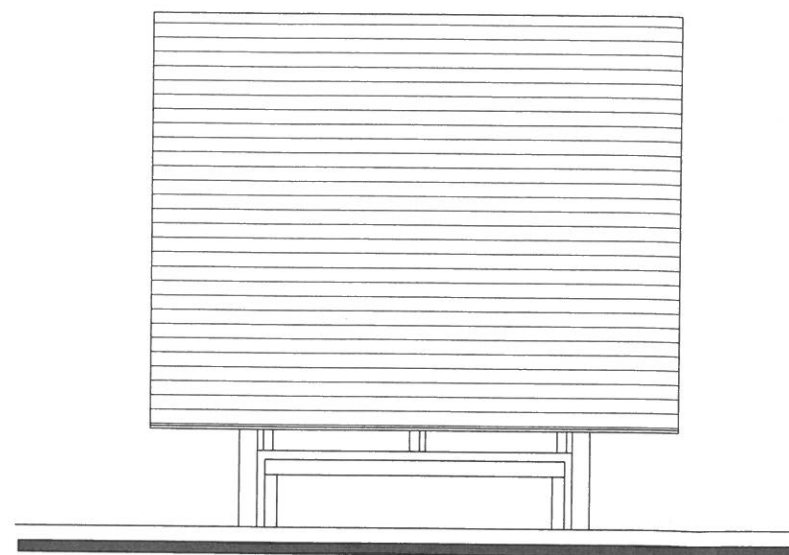


WIDOK TYLNY

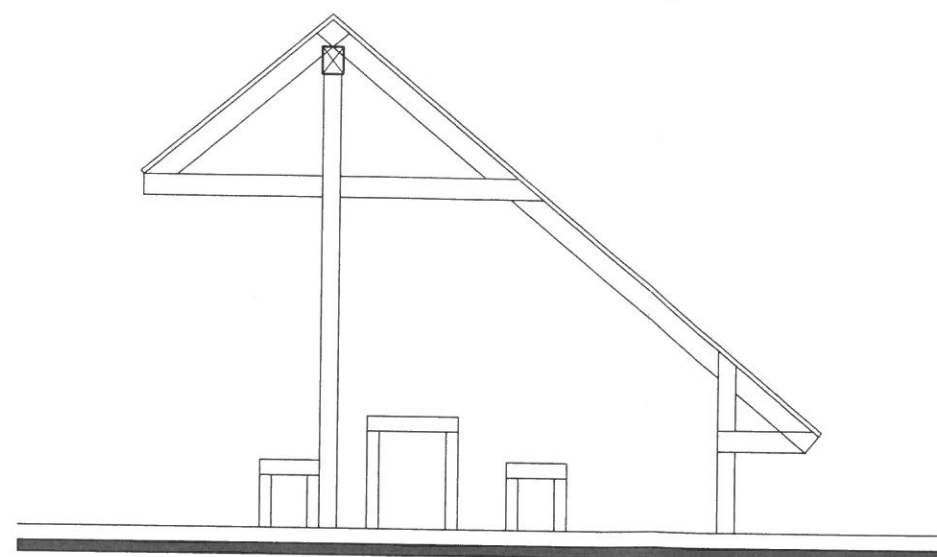


WIDOK BOCZNY

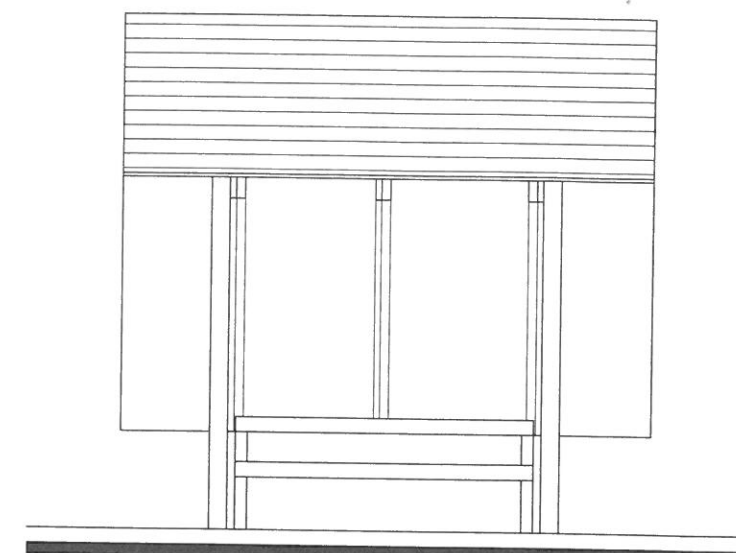


WIDOK FRONTOWY

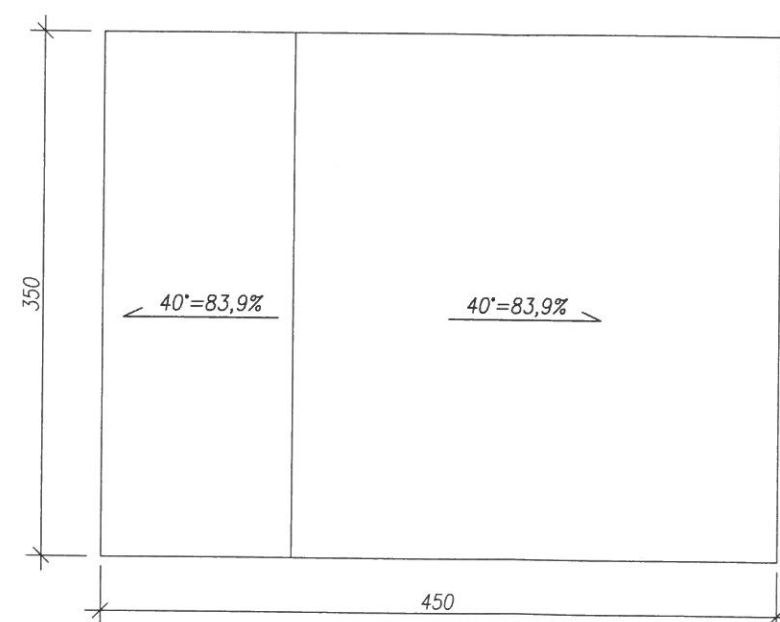

RZUT DACHU

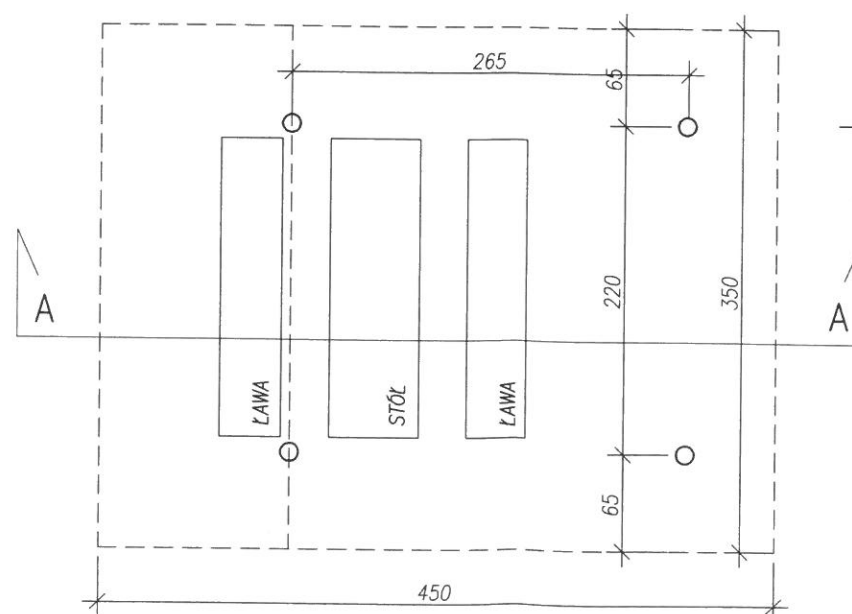


RZUT WIATY

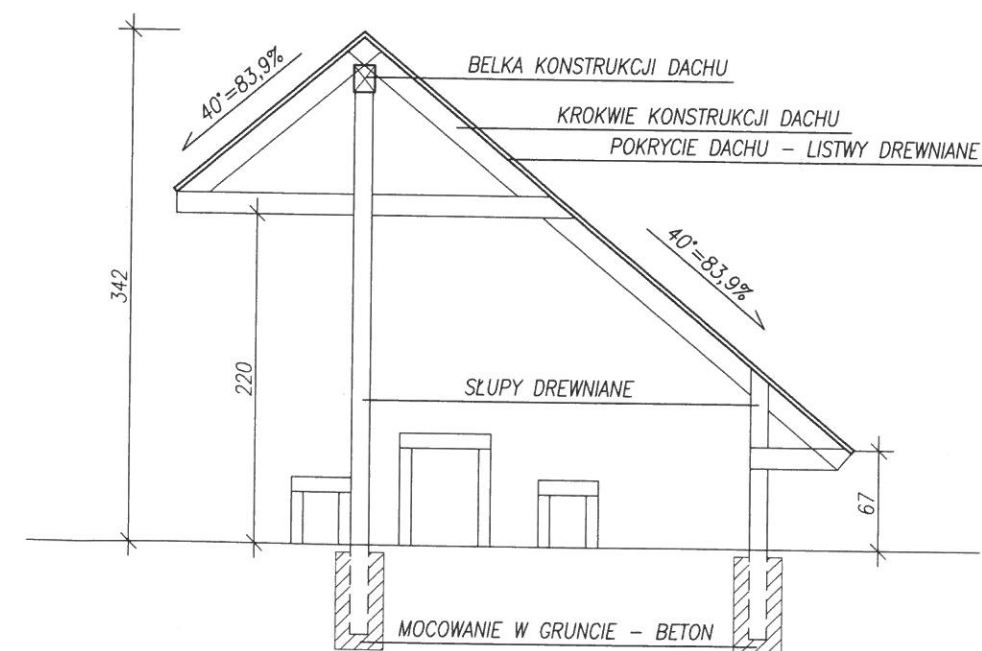


PRZEKRÓJ A-A


USŁUGI PROJEKTOWE 41-902 BYTOM ALEJA LEGIONÓW 8/3				
INWESTOR :	GMINA WOŹNIKI UL. RYNEK 11 42 - 289 WOŹNIKI			
OBIEKT, ADRES	BUDOWA SZLAKU ROWEROWEGO DLA POTRZEB TURYSTYKI W GMINIE WOŹNIKI WRAZ Z INFRASTRUKTURĄ TOWARZYSZĄCĄ			
TYTUŁ RYSUNKU	ALTANA LEŚNA DREWNIANA			
	IMIĘ I NAZWISKO	NR. UPR.	DATA	PODPIS
PROJEKTOWAŁ	mgr inż. I. MROZEK	1514 / 94	12 / 2021	
NR. UMOWY: 14/2021 z dnia 05.01.2021r.	BRANŻA: DROGOWA	SKALA :		NR. RYS : 12

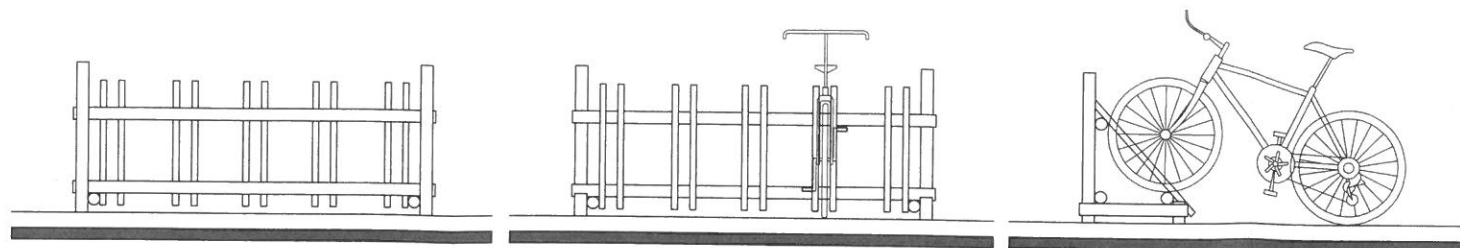


WIDOKI

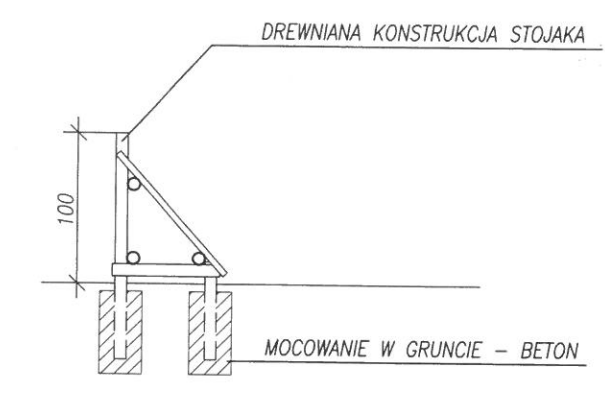


PRZEKRÓJ

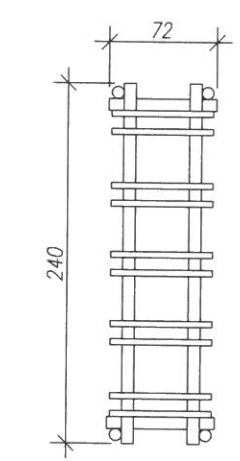


RZUT STOJAKA NA ROWERY

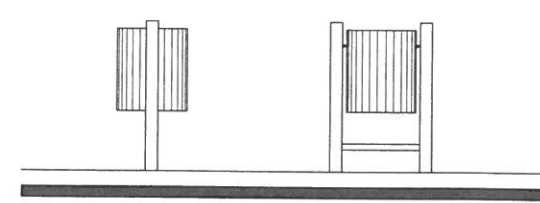

WIDOKI

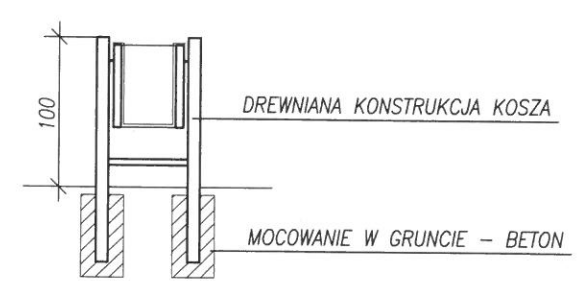

PRZEKRÓJ

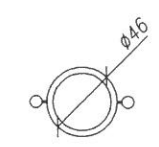

RZUT KOSZA NA ODPADKI

USŁUGI PROJEKTOWE 41-902 BYTOM ALEJA LEGIONÓW 8/3				
INWESTOR :	GMINA WOŹNIKI UL. RYNEK 11 42 - 289 WOŹNIKI			
OBIEKT, ADRES	BUDOWA SZLAKU ROWEROWEGO DLA POTRZEB TURYSTYKI W GMINIE WOŹNIKI WRAZ Z INFRASTRUKTURĄ TOWARZYSZĄCĄ			
TYTUŁ RYSUNKU	STOJAK NA ROWERY I KOSZ NA ODPADKI			
	IMIĘ I NAZWISKO	NR. UPR.	DATA	PODPIS
PROJEKTOWAŁ	mgr inż. I. MROZEK	1514 / 94	12 / 2021	
NR.UMOWY: 14/2021 z dnia 05.01.2021r.	BRANŻA: DROGOWA	SKALA :		NR. RYS : 13