


ZESTAWIENIE WYPOSAŻENIA PODSTAWOWEGO PROJEKTOWANEGO BUDYNKU		
LP.	WIDOK NA RZUCIE KONDYGNACJI	NAMOWA / CHARAKTERYSTYCZNE PARAMETRY TECHNICZNE
1		Zestaw: kabina prysznicowa narożna z brodzikiem - drzw. rozsuwane - wypełnienie: szkło hartowane gr. 5mm, mleczne - wymiary (Dł./Szer./Wys.): 80/80/190 cm - szerokość wejścia: 53 cm - uszczelnienie magnetyczne zapewniające szczelność - chromowane ramy - w zestawie: - drzw. brodzik o głębokości 5 cm - ryflowany - nóżki
2		Bateria natryskowa z wężem i słuchawką
3		Zestaw wc: kompakt do os. niepełnosprawnych - misa: kompostowa biała z odpływem poziomym, wysokość 46cm - spłuczka z armaturą - do kompletowania z deską lub siedziskiem - wymiary (Dł./Szer./Wys.): 85,5/35,6/46 cm - za oparcie: ścienna ławka, dł. 70 cm, uchylna
4		Zestaw WC: - bezosłonowa misa usłupowa z odpływem poziomym - spłuczka z armaturą - do kompletowania z deską siedziskiem, w komplecie zestaw montażowy - wymiary (Dł./Szer./Wys.): 64/36,4/41 cm
5		Four ceramyczny z odpływem górnym, odpływ poziomy - pojemność: 1 l - zestaw montażowy w komplecie
6		Siedzisko przysięgowe uchylne - materiał: stal węglowa - wykonanie: lakier opakowy - wymiary na rolkach (Szer./Dł./Wys.): 44/46/15 cm - maksymalne obciążenie 120 kg - mocowanie 8-kratkowe, ściennie
7		Ummykalca ceramyczna dla osób niepełnosprawnych o wymiarach (Dł./Szer./Wys.): 55/55/15 cm, - z oknem bez przelewu - mocowanie do ściany na śrubach - do kompletowania z lustrem - poręcz ścienna ławka, dł. 60 cm, składana
8		Ummykalca ceramyczna klasyczna przód przód o wymiarach (Dł./Szer./Wys.): 50/41/15 cm, - mocowanie do ściany na śrubach - półmontaż montowany pod umywalką
9		Ummykalca ceramyczna meblowa przód przód o wymiarach (Dł./Szer./Wys.): 40/22/14,5 cm, - z oknem - z profilem - bez osobnego pierścienia okna przelewowego - montaż w połączeniu z szafką podumywalkową
10		Szafka podumywalkowa, wykonana z blachy nierdzewnej, o wymiarach (Dł./Szer./Wys.): 30/21,5/68 cm, - korpus z płyty MDF - front z płyty MDF - możliwość zamocowania pralki lub kuchenki
11		Komora gospodarcza ze stali nierdzewnej, gładka, polerowana o wymiarach (Dł./Szer./Wys.): 48,5/36,5/19 cm, - mocowanie do ściany na śrubach
12		Zestaw grzybkowy czepny ze złączką do węża, - 1 kłosa - powierzchnia: chromowana
13		Lustra białe, wykonane z 3 listów szarych lakierowanych - lustra wyposażone w drzwiczki, które można otworzyć - wieszak umieszczony powyżej lustra w pionie i w poziomie - wymiary (Szer./Wys.): - 50x80 cm (pion) - 80x50 cm (poziom)
14		Laska szatniowa-korytarzowa - laska na szafki meblowe (profil 25x25) - szafki wykonane z 3 listów szarych lakierowanych - laska wyposażona w drzwiczki, które można otworzyć - 4 szafki o wymiarach (Dł./Szer./Wys.): 200/25/42cm, - 2 szafki o wymiarach (Dł./Szer./Wys.): 300/25/42cm,
15		Szafka biała, systemowa - wymiary (Dł./Szer./Wys.): 80/40/146cm, - 4 poziomy, wysokość w świetle półki 33 cm, - materiał: płyta wiórowa laminowana 18 mm - zamknięcie: zamek meblowy - 2 klucze - widoczne krawędzie okleina ABS-PVC 1 mm - płyty/MDF szary, płyty HDF białe 4 mm
16		Biurko prostokątne standardowe - z płyty laminowanej o grubości 18 mm - krawędzie wykonane okleiną PVC - wymiary (Dł./Szer./Wys.): 120/60/75 cm
17		Kreślo biurowe obrotowe o szerokości siedziska 45cm z podłokietnikami i regulacją wysokości - maksymalna wysokość siedziska 42,45cm - wysokość oparcia 47cm
18		Metalowa szafka gospodarcza dwustronna o wym. 60/50/180cm - 4 półki
19		Zestaw do kąpieli - Kosa natężeniowa montowana na standardowej łazience - konstrukcja z metalu szarego, malowanego proszkowo - konstrukcja uchylna, składana na bok na ścianie - mocowanie do konstrukcji nośnej obiektu - szary zewnętrzny
20		Tabela do kąpieli - wymiary: 120 x 180 cm - grubość: 10 mm - przeznaczona do użytku jako meble do łazienki - szafka z 12 szuflami - grubość szufl: 5mm
21		Brzośki stołowe - mocowanie do podłogi w 2 punktach za pomocą dwóch podłogowych - połączenie słupka z poprzeczką w narożniku za pomocą specjalnej złączki - wymiary brzośki (Szer./Wys.): 300/200 cm - głębokość brzośki dostosowana do wariantów - luki składane umożliwiające łatwe przeniesienie i magazynowanie brzośki - szafka brzośki wykonana z profilu 60x40mm - szafka mocowana do brzośki w specjalnym przełoczeniu, zapinana za pomocą bezpiecznych zamkowych zaczepów PP
22		Szafka do szafki łazienkowej - wykonana z profilu aluminiowego 70x120 mm - konstrukcja słupków umożliwia ustawienie szafki na wysokości w zasadzie 180-220 cm, co pozwala na zaoszczędzenie do 10 cm w łazience i kabinie - szafka wykonana z profilu 60x40mm - szafka mocowana do brzośki w specjalnym przełoczeniu, zapinana za pomocą bezpiecznych zamkowych zaczepów PP
23		Drabinka gimnastyczna drewniana o wymiarach (Szer./Wys.): 90/250 cm - z drabinką do podciągania - maksymalne obciążenie: 130 kg
24		Podłogowa laska do integracji sensorycznej z regulacją lin (zgodnie z wyborem inwestora) - wykończenie: malowane, odporne na uszkodzenia - montaż zgodnie z zaleceniami wytwórcy
25		Szafka ochronna polipropilena zabezpieczająca okna, mocowana na ścianie do lin stalowych powlekanych PVC przy użyciu karbowanych - wymiary okien: 4,5 x 4,5 cm - grubość okien: 3 mm, 4 mm, 5 mm - kolor okien: czarny lub biały (do uzgodnienia z inwestorem) - montaż w odległości co najmniej 40 cm od okna - przy odcięciu powłoki zabezpieczającej szafki 2,8 m x 6,2 m x 147,50 m
26		Kotara grodzka kombinowana "tłumiona + siatka" - do wysokości 3,0 m materiał nieprzepuszczający, powyżej siatka ochronna polipropilena o oczkach 10x10 cm, kolor do uzgodnienia z inwestorem - szynę jezdni i profilu stalowego do mocowania i prowadzenia kotary grodzkiej na ścianie sali i do przesłonięcia zewnętrznych - całkowita powierzchnia do przesłonięcia kotary wynosi 18 m ² x 6,50 m x 12,0 m

FRAGMENT RZUTU KONDYGNACJI NA WYSOKOŚCI OKIEN W POMIESZCZENIU SALI SPORTOWEJ

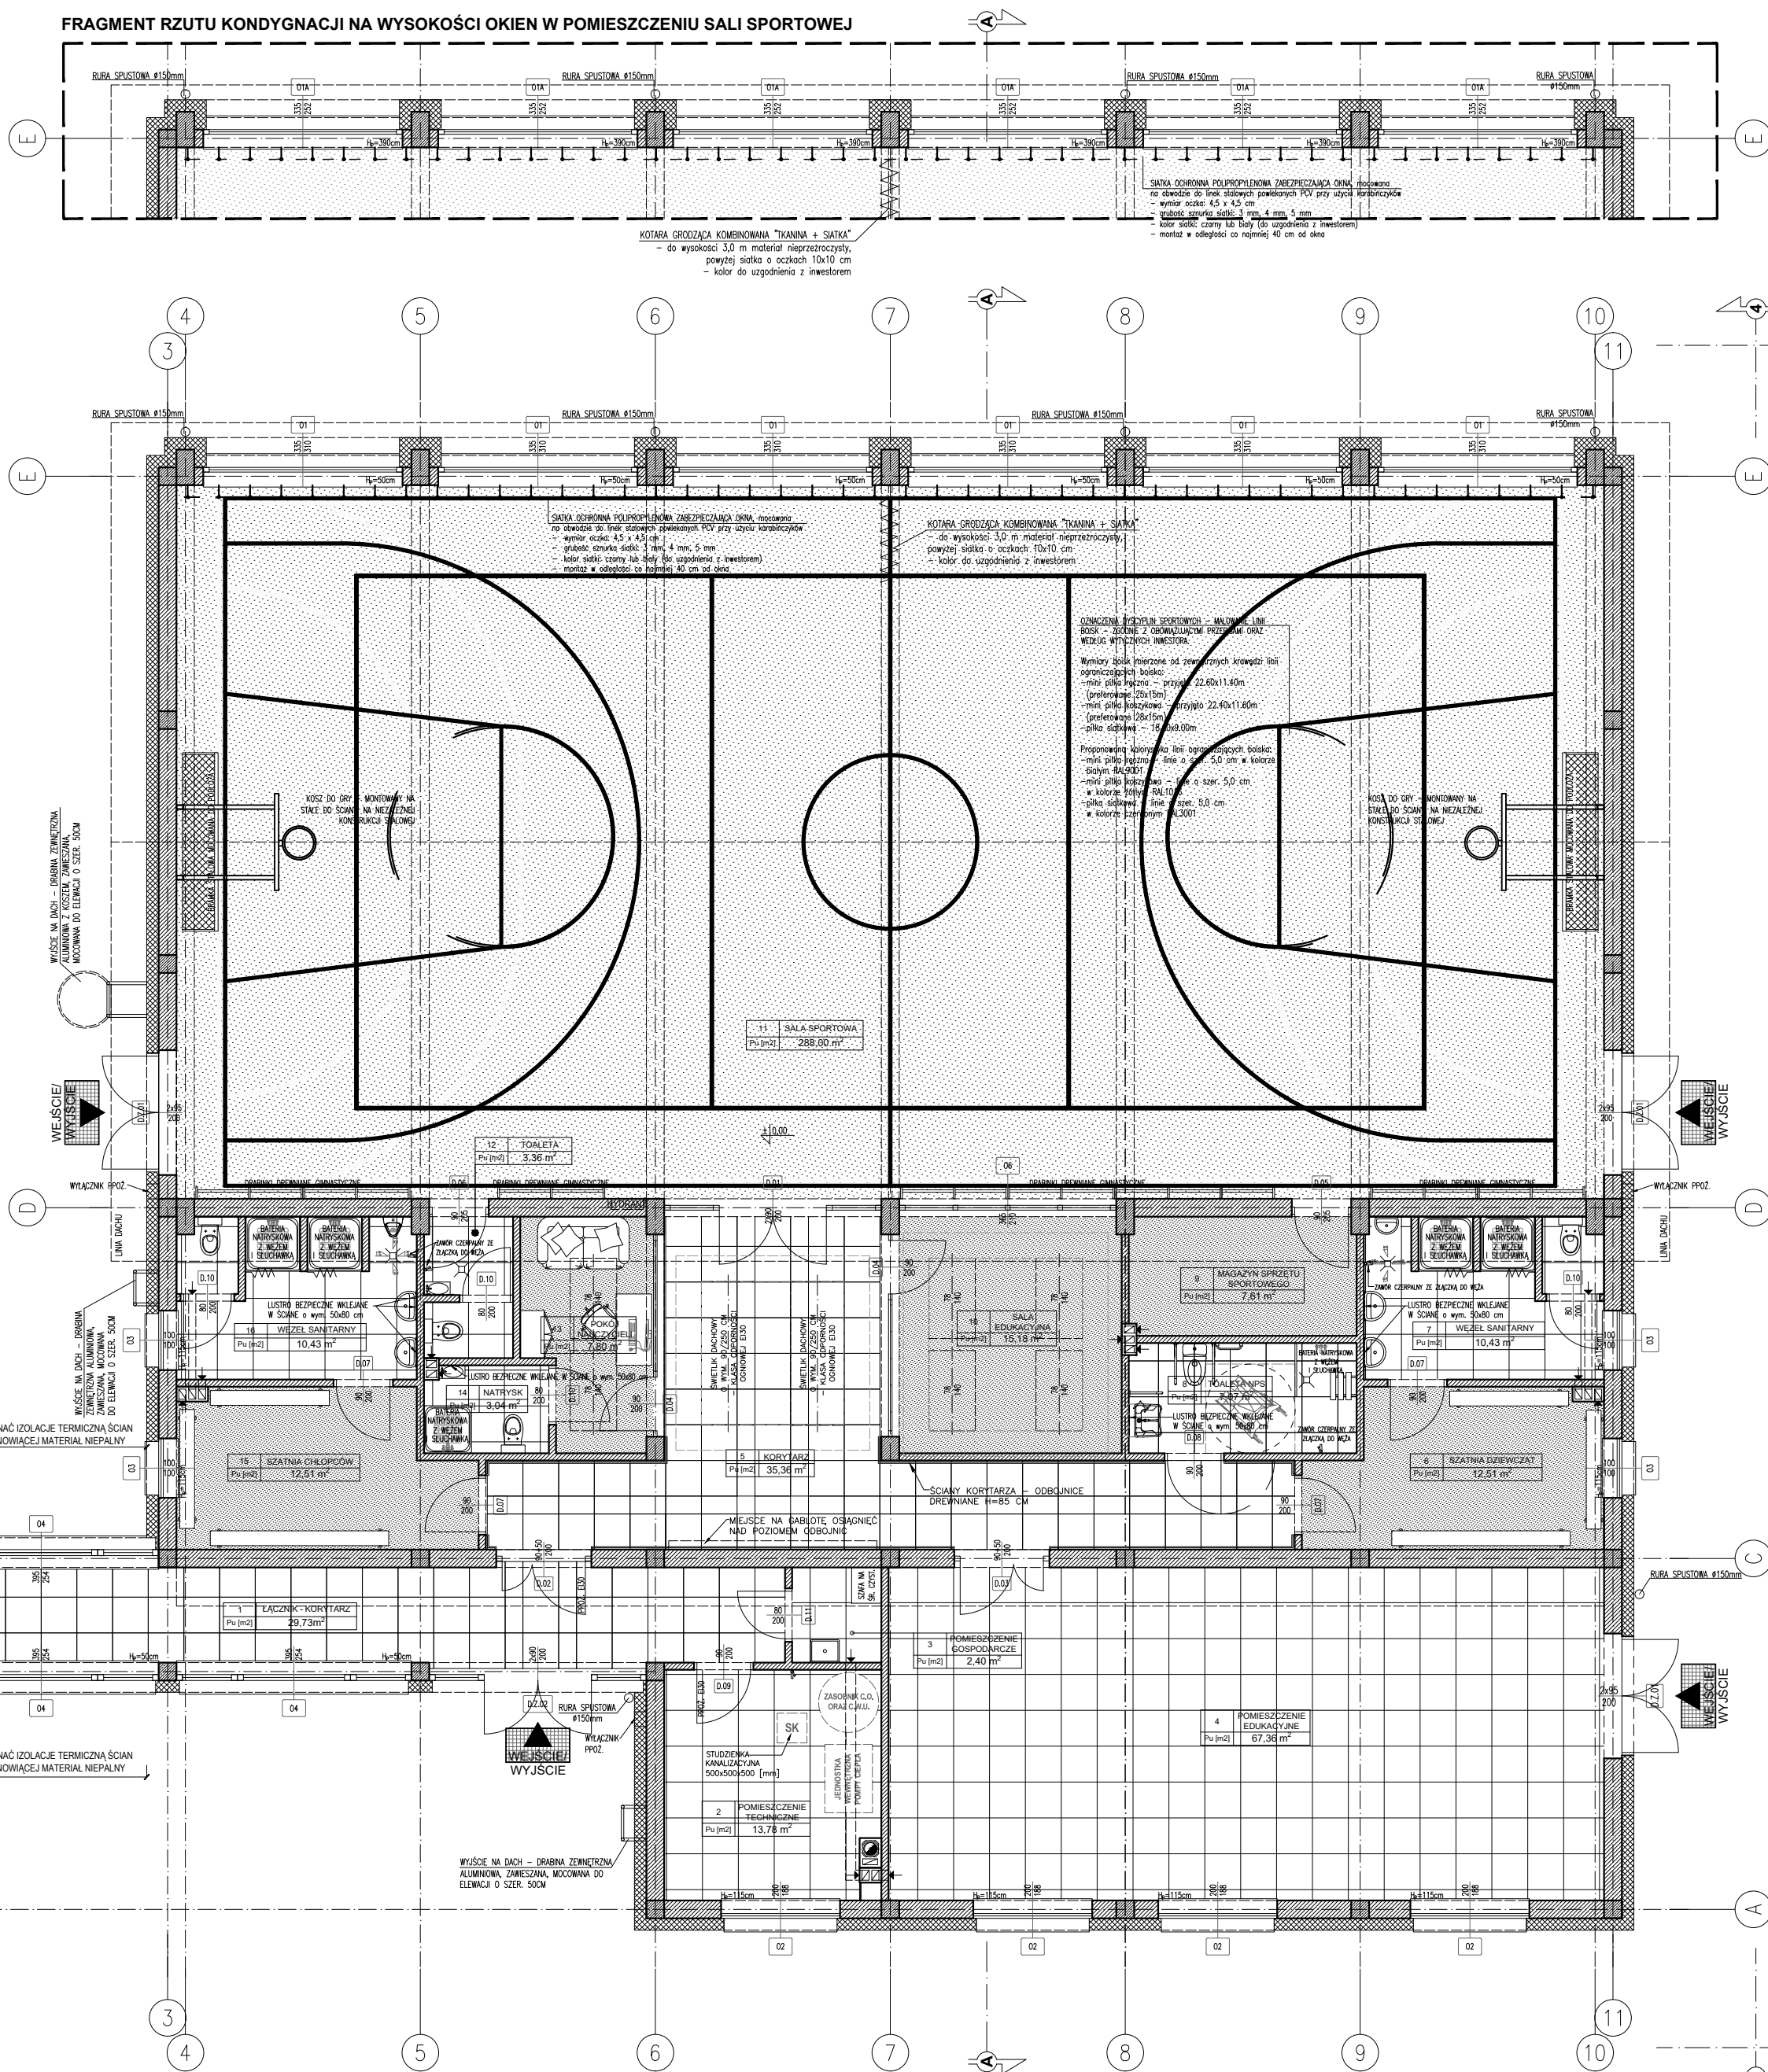

ZESTAWIENIE WYPOSAŻENIA OBIEKTU - RZUT PARTERU

100 cm 200 cm 500 cm

SKALA 1:100

Na wniosek inwestora oraz za zgodą projektanta dopuszcza się stosowanie materiałów o parametrach nie gorszych niż projektowane.

Obiekt należy wyposażyć w zasadnicze elementy wyposażenia budowlano-instalacyjnego, w tym urządzenia przeciwpożarowe zgodnie z częścią opisową do projektu budowlanego i wykonawczego.

Pomieszczenia natrysków, toalet i węzłów sanitarnych należy wyposażyć co najmniej w standardowe elementy wyposażenia pomieszczeń sanitarnych, jak: pojemniki na mydło, pojemniki na papier toaletowy i papier do rąk, szczotki do WC, uchwyty na ręczniki, wieszaki na odzież wierzchnią, kotary prysznicowe i kosze na śmieci.

OZNACZENIA:

- SCUP ŻELBETOWY
- ŚCIANA Z PUSTAKÓW CERAMICZNYCH O WYMIARACH 300X37X238 MM
- MUROWANYCH NA PÓRO – WPUST, OCIEPLENIE STYROPIANEM GR. 20CM
- IZOLACJA TERMICZNA Z WEŁNY MINERALNEJ
- KOMIN WENTYLACJI GRWITYCZNEJ
- HYDRANT HYDRANT PODTYPKOWY DN 25 Z WĘZEM PÓLSZYTYM ZASIĘG 30m

AARZ
ATELIER ARCHITEKTURY
Radosław Gubczyński

ATELIER ARCHITEKTURY RADOSŁAW ZUBRYCKI

ul. Św. Józefa 58-500 Zagrodzie, 64-600-0000, 64-600-0000

BRANŻA ETAP PROJEKTOWY KASJA RYSUNKU NR ZAŁĄCZNIKA

AiK PW 1:100 P02

NAMOWA I ADRES ZADANIA DATA: PAŹDZIERNIK 2019

BUDOWA SALI SPORTOWEJ WRAZ Z ŁĄCZNIKIEM DO ISTNIEJĄCEGO

BUDYNKU SZKOŁY PODSTAWOWEJ W LUBSZY

ADRES INWESTYCJI: DZIAŁKA O NR EW. 114/7, OBRĘB LUBSZA, GMINA WOŹNIKI,

POWIAT LUBLINECKI, WOJEWÓDZTWO ŚLĄSKIE

ZAWARTOŚĆ RYSUNKU

ZESTAWIENIE PODSTAWOWEGO WYPOSAŻENIA OBIEKTU - RZUT PARTERU

ARCHITEKTURA - PROJEKTANT:

Mgr inż. arch. Radosław Zubrycki Nr upr. 8816/OK/2014/OW upr. budowlane w spec. architektonicznej bto

ARCHITEKTURA - SPRAWDZAJĄCY:

Mgr inż. arch. Elżbieta Zonik Nr upr. 11505/OK/2017 upr. budowlane w spec. architektonicznej bto

KONSTRUKCJA - PROJEKTANT:

Mgr inż. Janusz Szalewski Nr upr. 23202/DUW upr. budowlane w spec. konstrukcyjno-budowlanej bto

KONSTRUKCJA - SPRAWDZAJĄCY:

Mgr inż. Krzysztof Czaplański Nr upr. 10610/DUW upr. budowlane w spec. konstrukcyjno-budowlanej bto

ZAŁĄCZNIK GRAFICZNY W WERSJI ELEKTRONICZNEJ NIE STANOWI DOKUMENTACJI PROJEKTOWEJ I NIE MOŻE BYĆ WYKORZYSTYWANY NA CELE PROWADZENIA BUDOWY ZGODNIE Z USTAWĄ PRAWO BUDOWLANE