



DET. A,  
SKALA 1:20

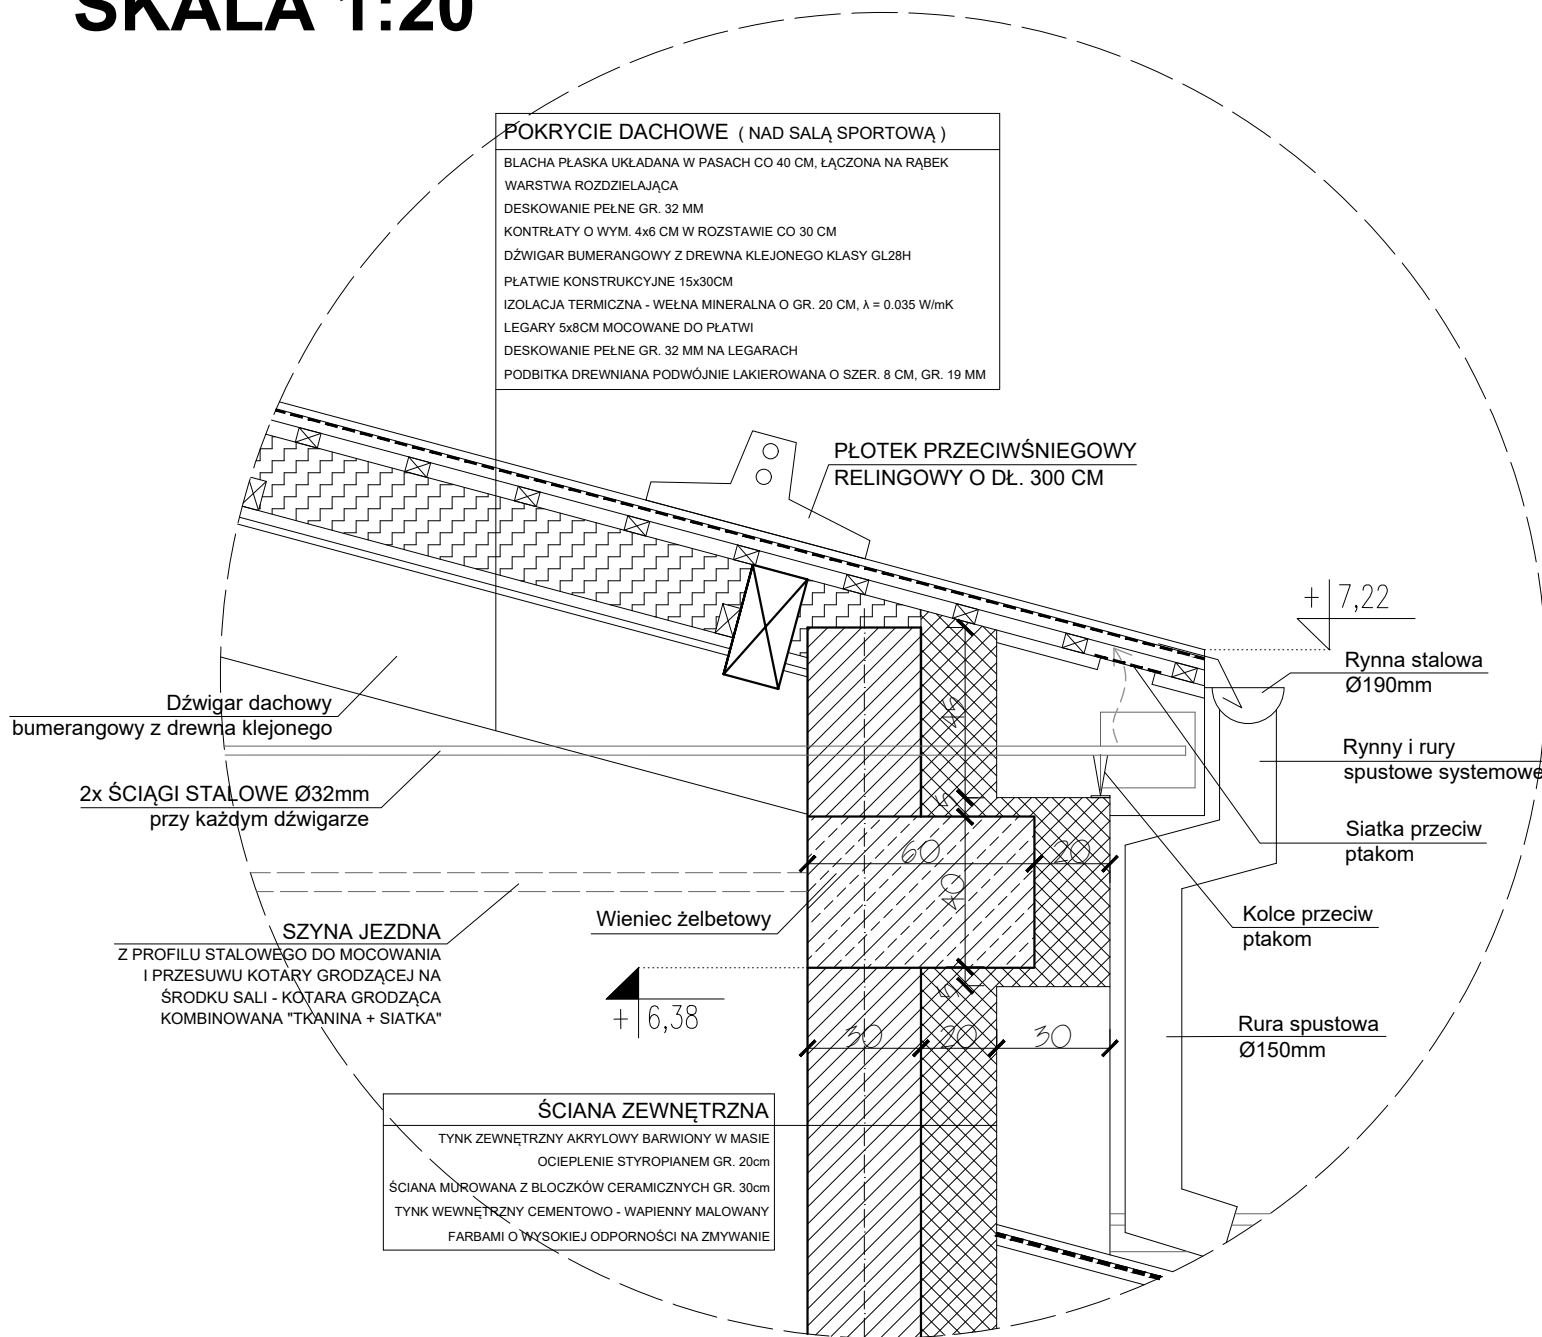

DET. B, SKALA 1:5  
PRZEKRÓJ KALENICY Z WENTYLACJĄ  
MONTOWANĄ NA METALOWYCH WSPORNIKACH

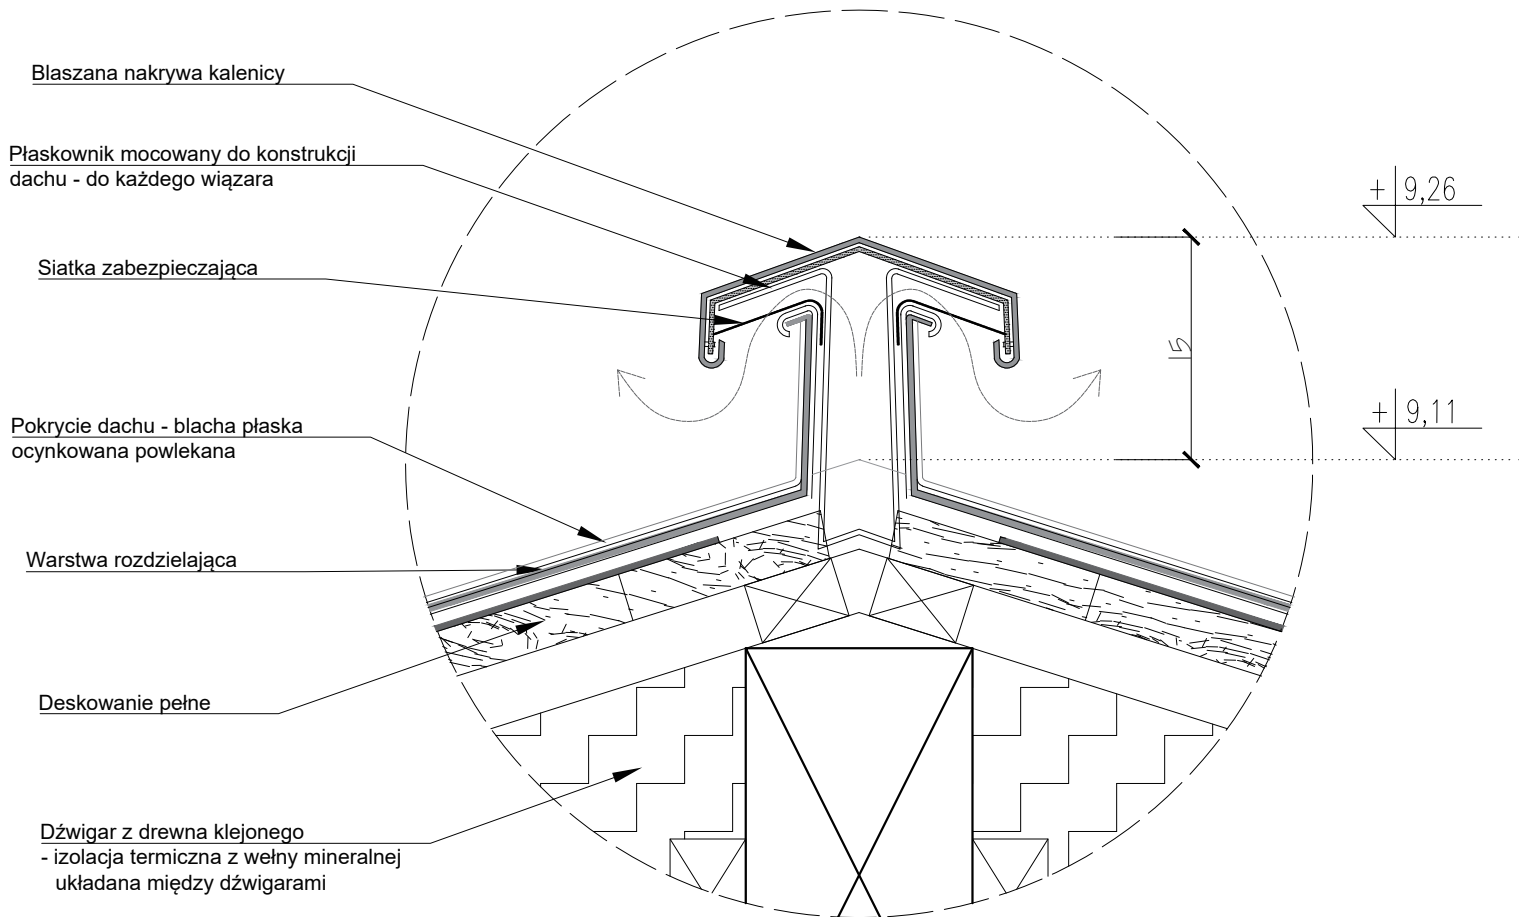

ATELIER ARCHITEKTURY RADOSŁAW ŻUBRYCKI  
Ul. Św. Jana 9a 69-900 Zgorzelec biuro@aarz.pl tel: 514492382

BRANŻA	ETAP PROJEKTOWY	SKALA RYSUNKU	NR ZAŁĄCZNIKA
AiK	PW	1:20, 1:5	P05A

NAZWA I ADRES ZADANIA  
BUDOWA SALI SPORTOWEJ WRAZ Z ŁĄCZNIKIEM DO ISTNIEJĄCEGO BUDYNKU SZKOŁY PODSTAWOWEJ W LUBSZY  
ADRES INWESTYCJI: DZIAŁKA O NR EW. 114/7, OBRĘB LUBSZA, GMINA WOŹNIKI, POWIAT LUBLINECKI, WOJEWÓDZTWO ŚLĄSKIE  
ZAWARTOŚĆ RYSUNKU  
DETALE PRZEKROJU

ARCHITEKTURA - PROJEKTANT: Mgr inż. arch. Radosław Żubrycki Nr upr. 66/LC/KK/2014/GW upr. budowlane w spec. architektonicznej b/c	PODPIS
ARCHITEKTURA - SPRAWDZAJĄCY: Mgr inż. arch. Elżbieta Ziomek Nr upr. 115/DS/KK/2017 upr. budowlane w spec. architektonicznej b/c	
KONSTRUKCJA - PROJEKTANT: Mgr inż. Janusz Szalewski Nr upr. 232/02/DUW upr. budowlane w spec. konstrukcyjno-budowlanej b/c	
KONSTRUKCJA - SPRAWDZAJĄCY: Mgr inż. Krzysztof Czaplinski Nr upr. 106/00/DUW upr. budowlane w spec. konstrukcyjno-budowlanej b/c	

ZAŁĄCZNIK GRAFICZNY W WERSJI ELEKTRONICZNEJ NIE STANOWI DOKUMENTACJI PROJEKTOWEJ I NIE MOŻE BYĆ WYKORZYSTYWANY NA CELE PROWADZENIA BUDOWY ZGODNIE Z USTAWĄ PRAWO BUDOWLANE