


INSTALACJA KANALIZACJI SANITARNEJ - RZUT PARTERU

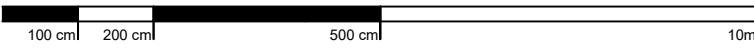

SKALA 1:100

Na wniosek inwestora oraz za zgodą projektanta dopuszcza się stosowanie materiałów o parametrach nie gorszych niż projektowane.

LEGENDA:

- INSTALACJA KANALIZACJI SANITARNEJ Z RUR PVC-U SN8 SDR 34
- ODPROWADZENIE ŚCIEKÓW Z WEWNĘTRZNEJ INSTALACJI KANALIZACJI SANITARNEJ DO ISTNIEJĄCEGO ZBIORNIKA BEZODPŁYWOWEGO - RURA PVC-U SN8 SDR 34
- PK PION KANALIZACYJNY
- W.S. 0110 WYWIEWKA SANITARNA NA PIONIE KANALIZACYJNYM 0110
- R.O. RURA OCHRONNA (R.O.)



ATELIER ARCHITECTURY RADOSŁAW ŻUBRYCKI
Ul. Św. Jana 5a 59-900 Zgorzelec biuro@aarz.pl tel: 514492382

BRANŻA	ETAP PROJEKTOWY	SKALA RYSUNKU	NR ZAŁĄCZNIKA
IS	PW	1:100	S02

NAZWA I ADRES ZADANIA DATA PAŹDZIERNIK 2019
BUDOWA SALI SPORTOWEJ WRAZ Z ŁĄCZNIKIEM DO ISTNIEJĄCEGO
BUDYNKU SZKOŁY PODSTAWOWEJ W LUBSZY
ADRES INWESTYCJI: DZIAŁKA O NR EW. 114/7, OBRĘB LUBSZA, GMINA WOŹNIKI,
POWIAT LUBLINECKI, WOJEWÓDZTWO ŚLĄSKIE
ZAWARTOŚĆ RYSUNKU
INSTALACJA KANALIZACJI SANITARNEJ - RZUT PARTERU

INSTALACJE SANITARNE - PROJEKTANT:
mgr inż. Marek Kamiński Nr upr. 1787/87 oraz 211/09/0 upr. budowlane w spec. instalacyjno-inżynierskiej bto
INSTALACJE SANITARNE - SPRAWDZAJĄCY:
mgr inż. Michał Miodowicz - Złoty Nr upr. 2810/94 upr. budowlane w spec. instalacyjno-inżynierskiej bto

STRONA

ZAŁĄCZNIK GRAFICZNY W WERSIE ELEKTRONICZNEJ NIE STANOWI DOKUMENTACJI PROJEKTOWEJ I NIE MOŻE BYĆ WYKORZYSTYWANY NA CELE PROWADZENIA BUDOWY ZGODNIE Z USTAWĄ PRAWO BUDOWLANE