


PRZEKRÓJ

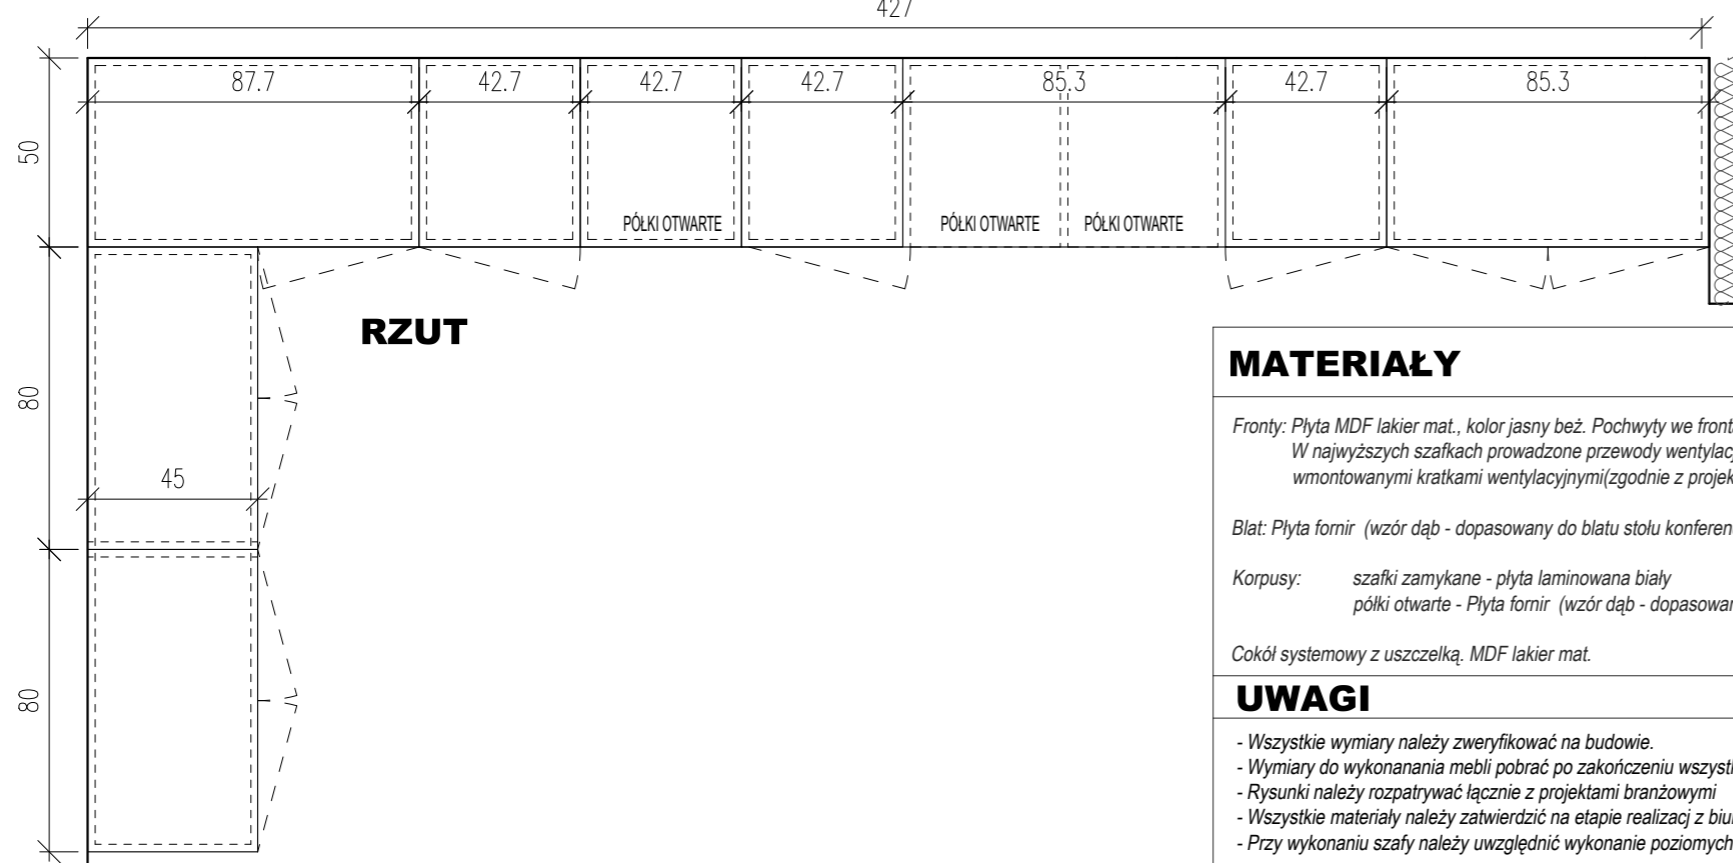

MATERIAŁY

Fronty: Płyta MDF lakier mat., kolor jasny beż. Pochwyty we frontach fazowane
W najwyższych szafkach prowadzone przewody wentylacji, oznaczone fronty wykonane jako blendy z wmontowanymi kratkami wentylacyjnymi (zgodnie z projektem wentylacji)

Błat: Płyta fornir (wzór dąb - dopasowany do blatu stołu konferencyjnego)

Korpusy: szafki zamykane - płyta laminowana biała
półki otwarte - Płyta fornir (wzór dąb - dopasowany do blatu stołu konferencyjnego)

Cokół systemowy z uszczelką. MDF lakier mat.

UWAGI

- Wszystkie wymiary należy zweryfikować na budowie.
- Wymiary do wykonania mebli pobrać po zakończeniu wszystkich prac budowlanych
- Rysunki należy rozpatrywać łącznie z projektami branżowymi
- Wszystkie materiały należy zatwierdzić na etapie realizacji z biurem projektowy
- Przy wykonaniu szafy należy uwzględnić wykonanie poziomych kanałów wentylacyjnych (zgodnie z projektem wentylacji)

| | | | |
|--|--|---------------------|---------------------|
| JEDNOSTKA PROJEKTOWA | MARCIN NOWICKI ARCHITEKT OS. SZKOLNE 2/88, 31-975 KRAKÓW | | |
| NAZWA OBIEKTU | AGH- WYDZIAŁ INŻYNIERII ŁĄDOWEJ I GOSPODARKI ZASOBAMI | | |
| ADRES OBIEKTU | AGH - pawilon A-4, al. Mickiewicza 30, 30-059 Kraków | | |
| TEMAT | REMONT POMIESZCZEŃ DZIEKANATÓW | | |
| PROJEKTANT NR UPR. | mgr inż. arch. Marcin Nowicki 97/KPOKK/2014 KP-0290 | PODPIS PROJEKTANTA: | |
| DATA SPORZĄDZENIA | KWIECIEŃ 2025 | | |
| OPRACOWANIE | mgr inż. arch. JULIA Cwynar mgr inż. arch. MARCIN NOWICKI | FAZA: PW | BRANŻA: A |
| TYTUŁ RYSUNKU | PROJEKT WYKONAWCZY MEBLI POKÓJ DZIEKANA - SZAFY NA DOKUMENTY | | SKALA: 1:20 |
| | | | NR RYS.: M11 |
| <small>ZASTRZEŻA SIĘ WSZELKIE PRAWA WYNIKAJĄCE Z USTAWY O PRAWIE AUTORSKIM. NINIEJSZY RYS. NIE MOŻE BYĆ W CAŁOŚCI LUB W CZĘŚCI PRZERYŚLOWANY, UZUPELNIANY LUB OSTATYJONY KOMUNIKIEM BEZ PRZEMNEJ ZGODY AUTORA.</small> | | | |