



- S2 Drewno
- S3 Płytki
- S4 Kamień
- S5 Cegła
- S6 Płytki
- Wykończenie przegrod – posadzki
- P1 Drewno – parkiet
- P2 Płytki
- P3 Łostryko
- P4 Cegła
- P5 Kamień

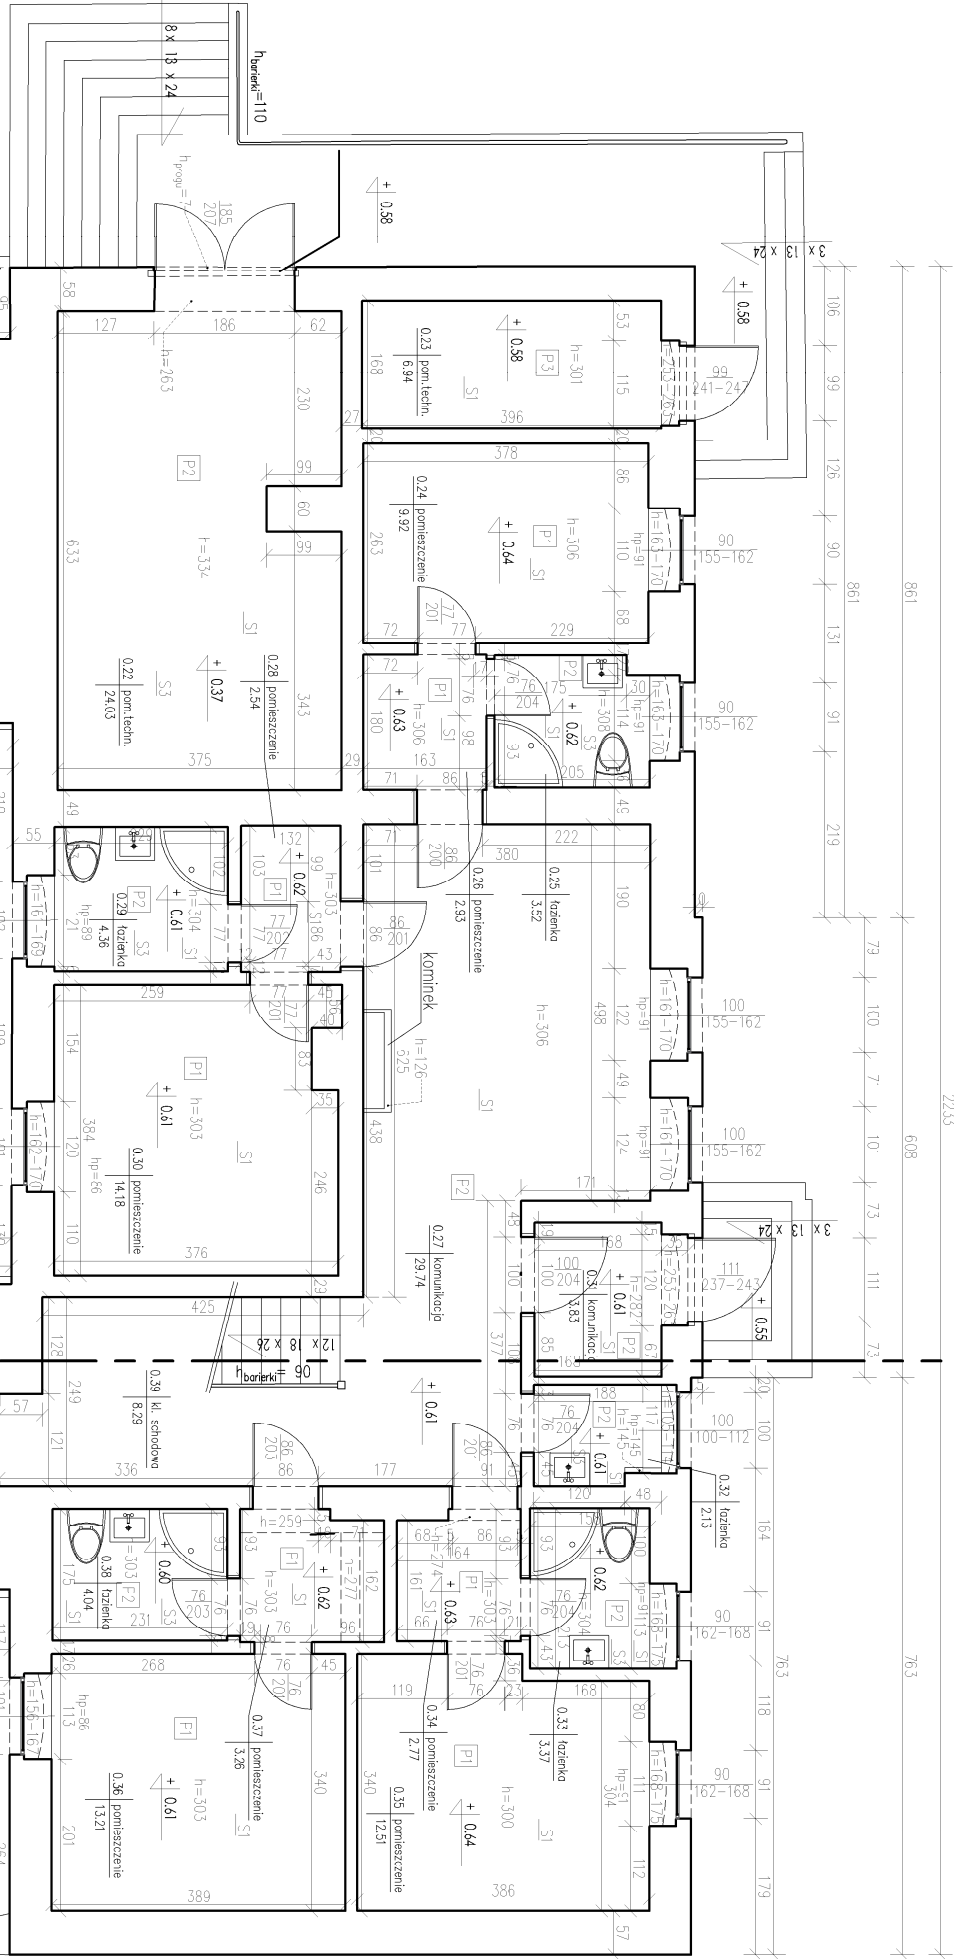


Wykaz powierzchni pomieszczeń				Wykaz powierzchni pomieszczeń			
Opisanie	Nazwa	Powierzchnia	Opisanie	Nazwa	Powierzchnia	Opisanie	Nazwa
pomieszczeni		użytkowa [m2]	pomieszczenia		użytkowa [m2]	pomieszczenia	
0.01	pomieszczenie	10.12	0.29	łazienka	4.36	0.01	łazienka
0.02	łazienka	3.92	0.30	łazienka	14.18	0.02	łazienka
0.03	wc	1.13	0.31	kuchnia	3.83	0.03	wc
0.04	łazienka	1.15	0.32	łazienka	2.13	0.04	łazienka
0.05	łazienka	1.34	0.33	łazienka	3.37	0.05	łazienka
0.06	łazienka	6.89	0.34	łazienka	2.77	0.06	łazienka
0.07	kuchnia	6.85	0.35	łazienka	12.51	0.07	kuchnia
0.08	kuchnia	12.43	0.36	łazienka	13.21	0.08	kuchnia
0.10	łazienka	2.96	0.37	łazienka	3.26	0.10	łazienka
0.12	łazienka	4.83	0.38	łazienka	4.04	0.12	łazienka
0.13	łazienka	17.59	0.42	łazienka	40.74	0.13	łazienka
0.14	łazienka	6.45	0.43	wc	1.07	0.14	łazienka
0.15	kuchnia	6.41	0.44	wc	1.17	0.15	kuchnia
0.16	kuchnia	3.17	0.45	łazienka	2.96	0.16	kuchnia
0.18	kuchnia	44.75	0.46	łazienka	3.36	0.18	kuchnia
0.19	łazienka	7.23	0.47	wc	1.28	0.19	łazienka
0.20	łazienka	2.76	0.48	wc	1.05	0.20	łazienka
0.21	łazienka	9.76	0.49	łazienka	2.58	0.21	łazienka
0.22	pom. techn.	24.03	0.50	łazienka	84.46	0.22	pom. techn.
0.23	pom. techn.	6.94	0.50	łazienka	232.29	0.23	pom. techn.
0.24	łazienka	9.92	0.50	łazienka	232.29	0.24	łazienka
0.25	łazienka	3.52	0.09	łazienka	7.15	0.25	łazienka
0.26	łazienka	2.93	0.17	łazienka	2.13	0.26	łazienka
0.27	kuchnia	29.74	0.39	łazienka	8.29	0.27	kuchnia
0.28	łazienka	2.54	0.41	łazienka	11.11	0.28	łazienka

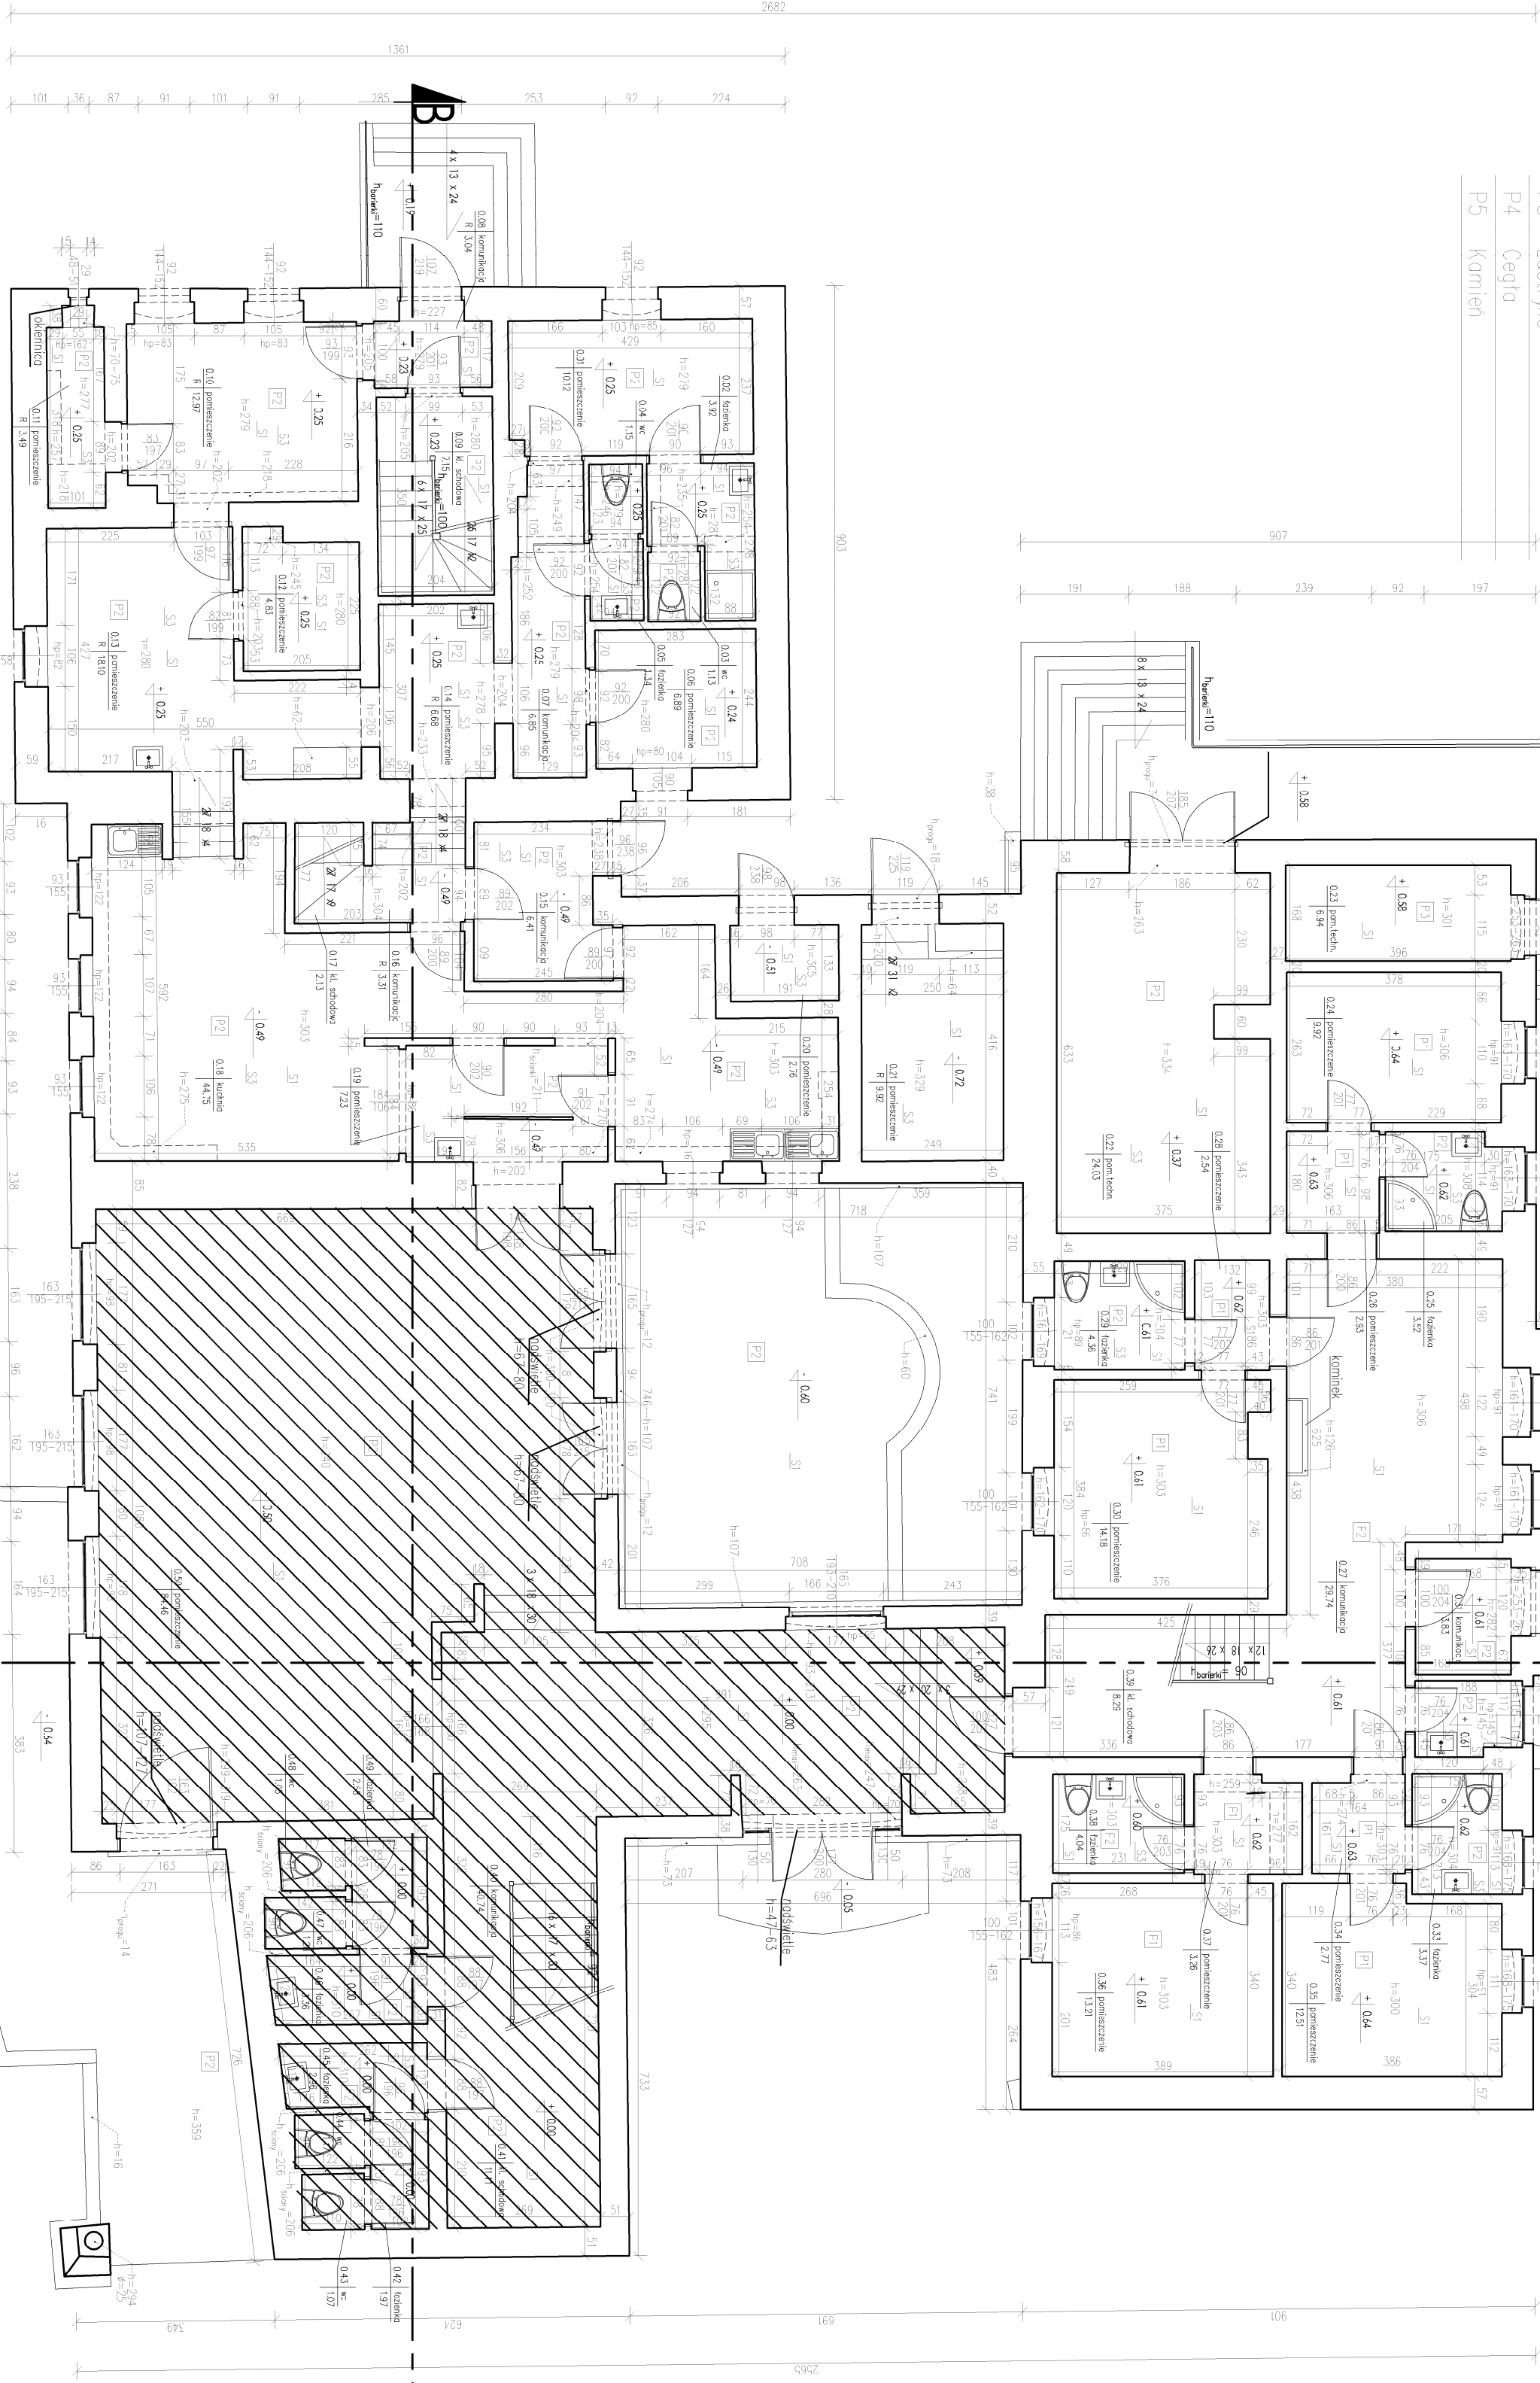


Pomieszczenia przeznaczone do mdlowania

Uwagi:

- obrys zewnętrzny wskazano na podstawie bezpośredniego pomiaru
- 0" budynku przyjęto na poziomie posadzki parteru

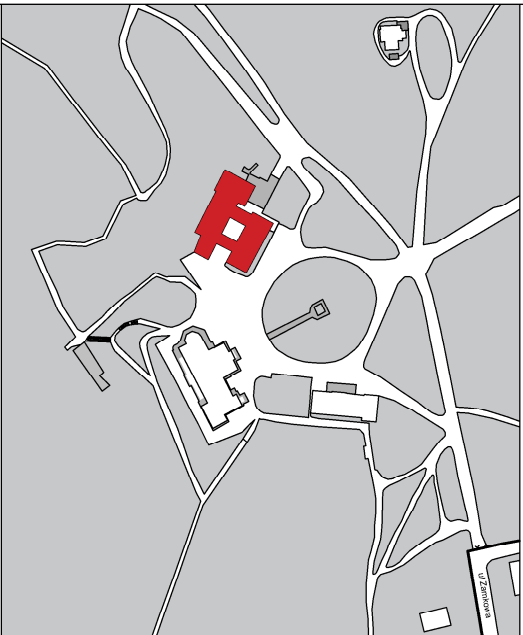

ORIENTACJA:
±0.00 = 84.55 m.n.p.m.
Układ: PL-EVRF2007-NH

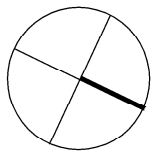

Oficyna 2
ul. Zamek 1
64-520 Obrzycko

PKIG SP. Z O.O.
ul. Filipinki 10a
02-207 Warszawa
tel. 660-681-828,
e-mail: biuro@pkig.pl



www.pkig.pl

INWENTARYZACJA

IMIĘ NAZWISKO

NUMER UPRAWNIENIA

PODPIS

RZUT PARTERU

SKALA: 1:100

DATA: 05.2021

REWIZJA: 0

NUMER WERSJI: B2 -G -R-02

WERSJE: B2 -G -R-02