


Ośrodek Wypoczynkowo – Szkoleniowy UAM – Rzut dachu

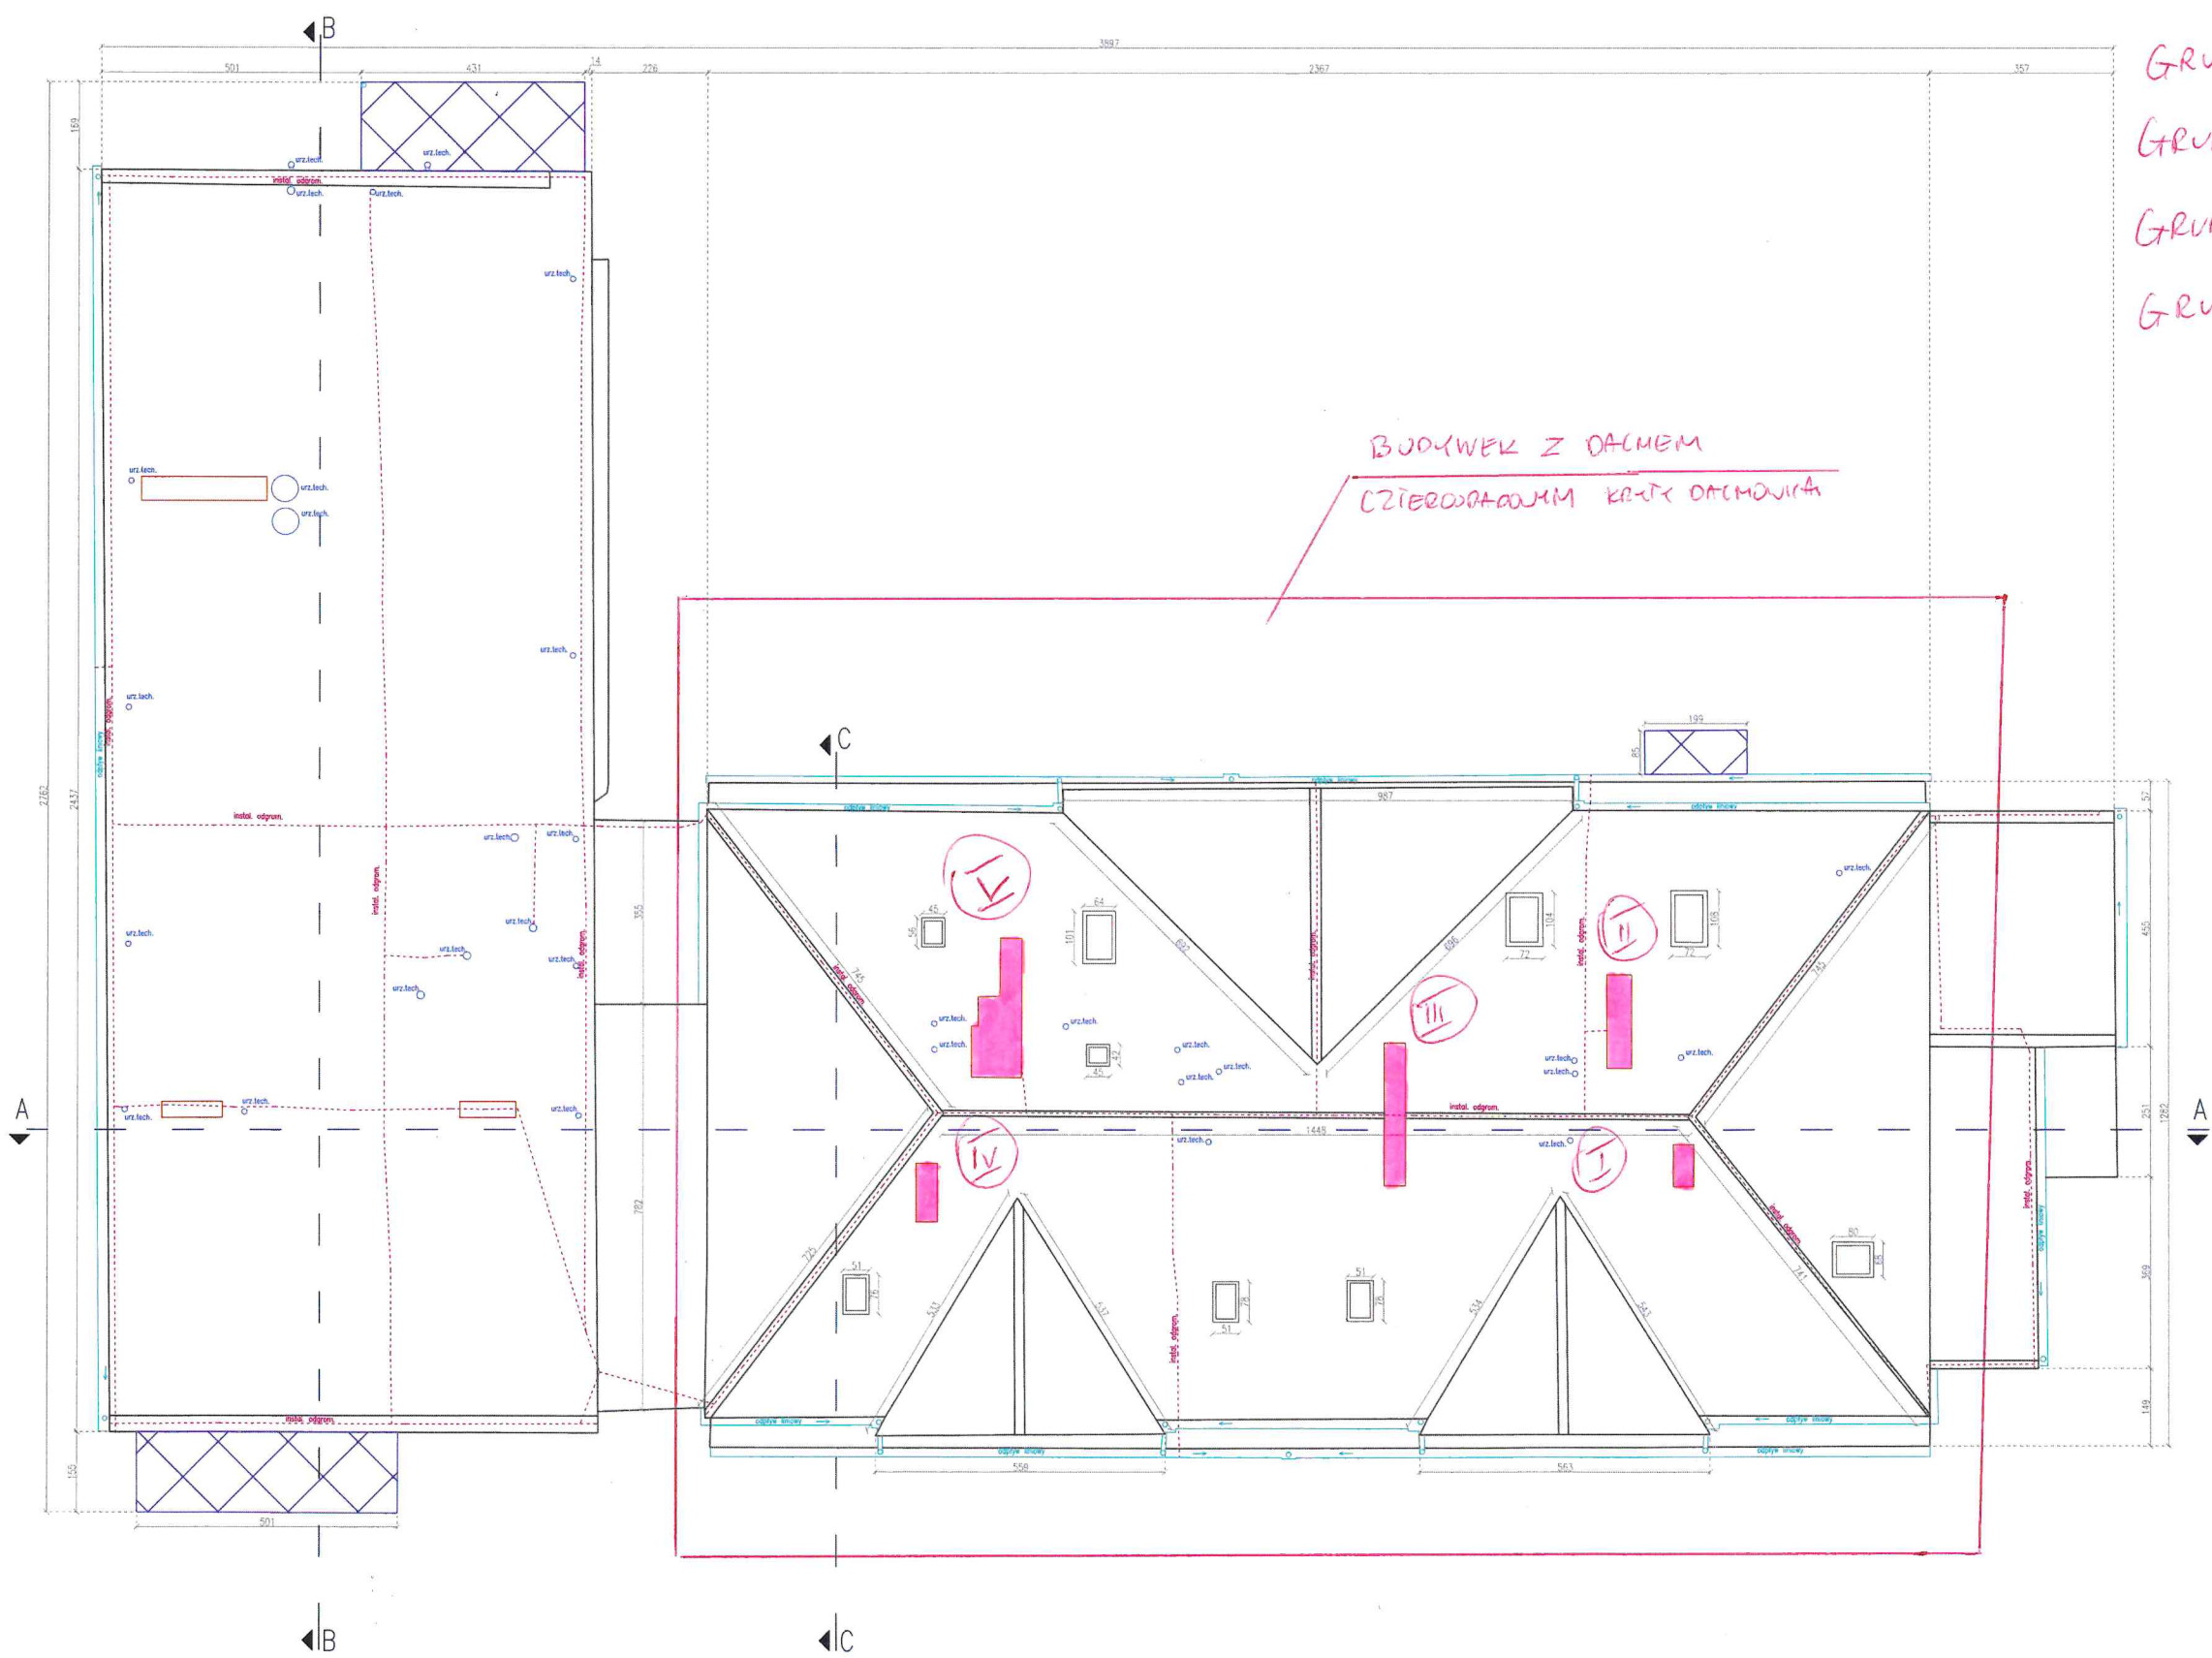

WYMİARY GRUP KAMINOWYCH

GRUPA I $s=40\text{cm}$ $l=80\text{cm}$ $h_1=170$ $h_2=90\text{cm}$

GRUPA II $s=40\text{cm}$ $l=180\text{cm}$ $h_1=120$ $h_2=290\text{cm}$

GRUPA III $s=40\text{cm}$ $l=280\text{cm}$ $h_1=170$ $h_2=200\text{cm}$

GRUPA IV $s=40\text{cm}$ $l=110\text{cm}$ $h_1=130$ $h_2=240\text{cm}$

GRUPA V $s_1=100\text{cm}$ $s_2=40\text{cm}$ $l=270\text{cm}$

$h_1=100\text{cm}$ $h_2=400\text{cm}$

J. Malinowski

Uniwersytet im. Adama Mickiewicza w Poznaniu			
Ośrodek Wypoczynkowo – Szkoleniowy UAM w Kołobrzegu			
INWENTARYZACJA BUDOWLANA			
RZUT DACHU			skala 1:100
opracował:	Natalia Kubon Magdalena Gancarz		Rys. 6
sprawdził:	Przemysław Figiel mgr inż. Mirosław Kosowski nr upr. MAP/0387/OWOK/12		26.01.2022