

ARCH
STUDIO
PROJEKT

BIURO PROJEKTOWE
ul. Kazimierza Włk. 23
32-700 Bochnia
tel. 606 246 237

ROZBUDOWA, PRZEBUDOWA I NADBUDOWA BUDYNKU
OCHOTNICZEJ STRAŻY POŻARNEJ W WOLI BATORSKIEJ
na dz. nr 1698/1, 1698/2, 1700/1, 1700/4 w m. Wola Batorska, gm. Niepołomice

PROJEKT ARCHITEKTONICZNO-BUDOWLANY
- INWENTARYZACJA -

Temat

RZUT PARTERU

Stadium:


Projektant:	mgr inż. arch. MAREK PAPUGA nr upr. bud. MPOIA.030/2005 w specj.arch.
Opracowała:	mgr inż. arch. ANNA WOJDAK

Data:
|| 2022

Skala:
1:100

R RYS

—

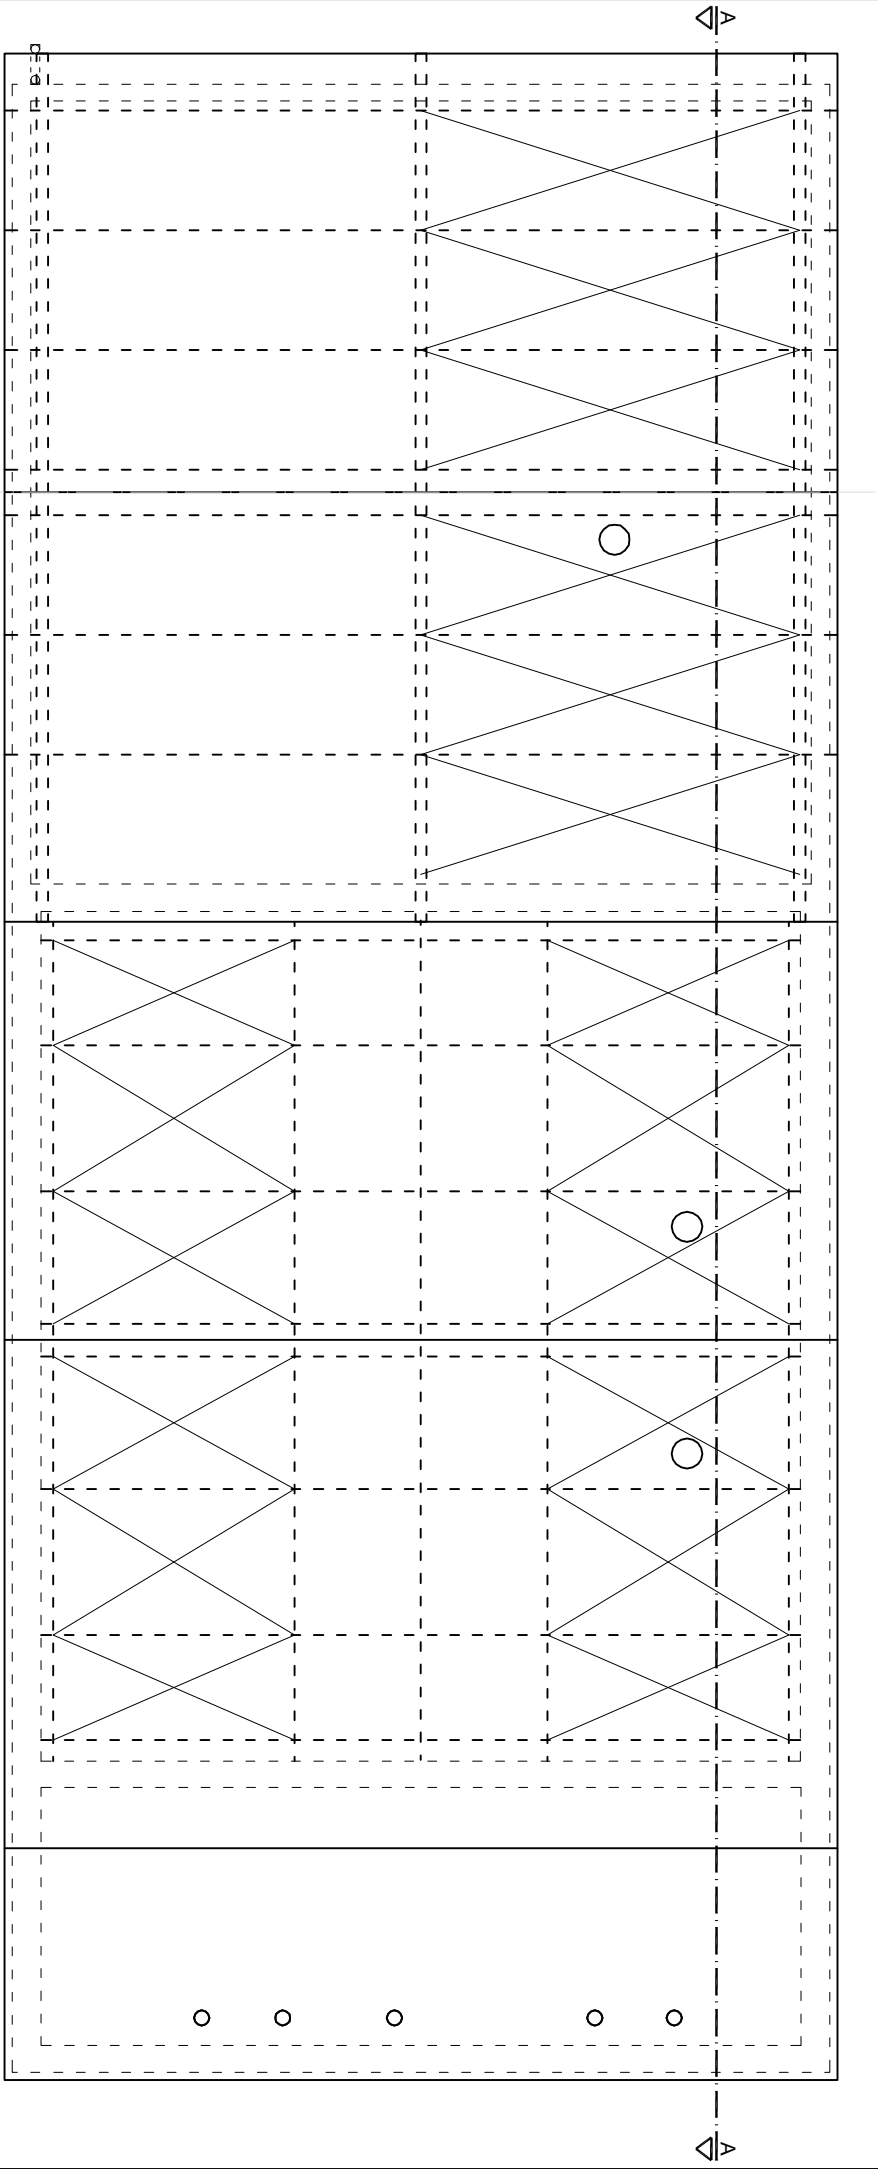

ARCH
STUDIO
PROJEKT


ROZBUDOWA, PRZEBUDOWA I NADBUDOWA BUDYNKU
OCHOTNICZEJ STRAŻY POŻARNEJ W WOLI BATORSKIEJ
na dz. nr 1698/1, 1698/2, 1700/1, 1700/4 w m. Wola Batorska, gm. Niepomocice

Stadium: PROJEKT ARCHITEKTONICZNO-BUDOWLANY
- INWENTARYZACJA -

Temat: SCHEMAT WIEŻBY DACHOWEJ		Data: II 2022
Projektant: mgr inż. arch. MAREK PAPUGA nr upr. bud. MPOIA/030/2005 w specj.arch.	Opracowała: mgr inż. arch. ANNA WOJDAK nr upr. bud. MPOIA/100/2016 w specj.arch.	Skala: 1:100 NR RYS

BIURO PROJEKTOWE
ul. Kazimierza Włk. 23
32-700 Bochnia
tel. 606 246 237

2i

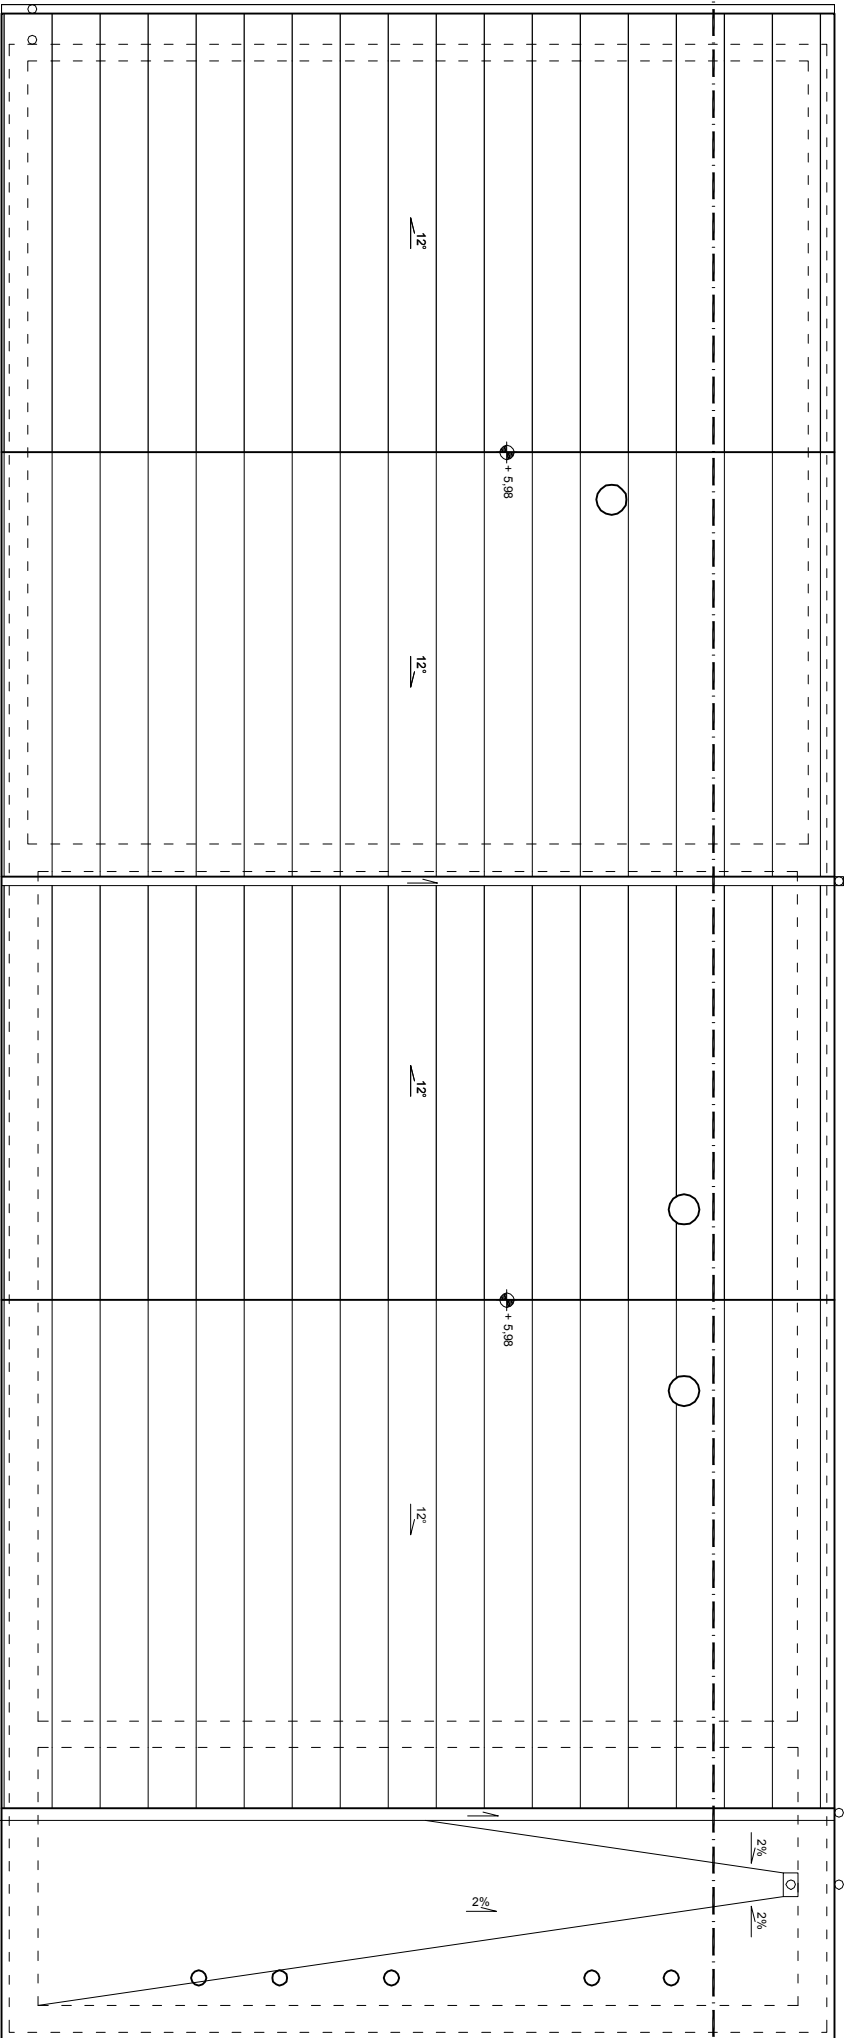

ARCH
STUDIO
PROJEKT

ROZBUDOWA, PRZEBUDOWA I NADBUDOWA BUDYNKU
OCHOTNICZEJ STRAŻY POŻARNEJ W WOLI BATORSKIEJ
na dz. nr 1698/1, 1698/2, 1700/1, 1700/4 w m. Wola Batorska, gm. Niepomocice

Stadium:

PROJEKT ARCHITEKTONICZNO-BUDOWLANY
- INWENTARYZACJA -

Temat:

RZUT DACHU

Projektant:

mgr inż. arch. MAREK PAPUGA
nr upr. bud. MPOIA/030/2005 w specj.arch.

Opracowała:

mgr inż. arch. ANNA WOJDAK
nr upr. bud. MPOIA/100/2016 w specj.arch.

Data:

II 2022


Skala:

1:100

NR RYS

3i

BIURO PROJEKTOWE
ul. Kazimierza Włk. 23
32-700 Bochnia
tel. 606 246 237

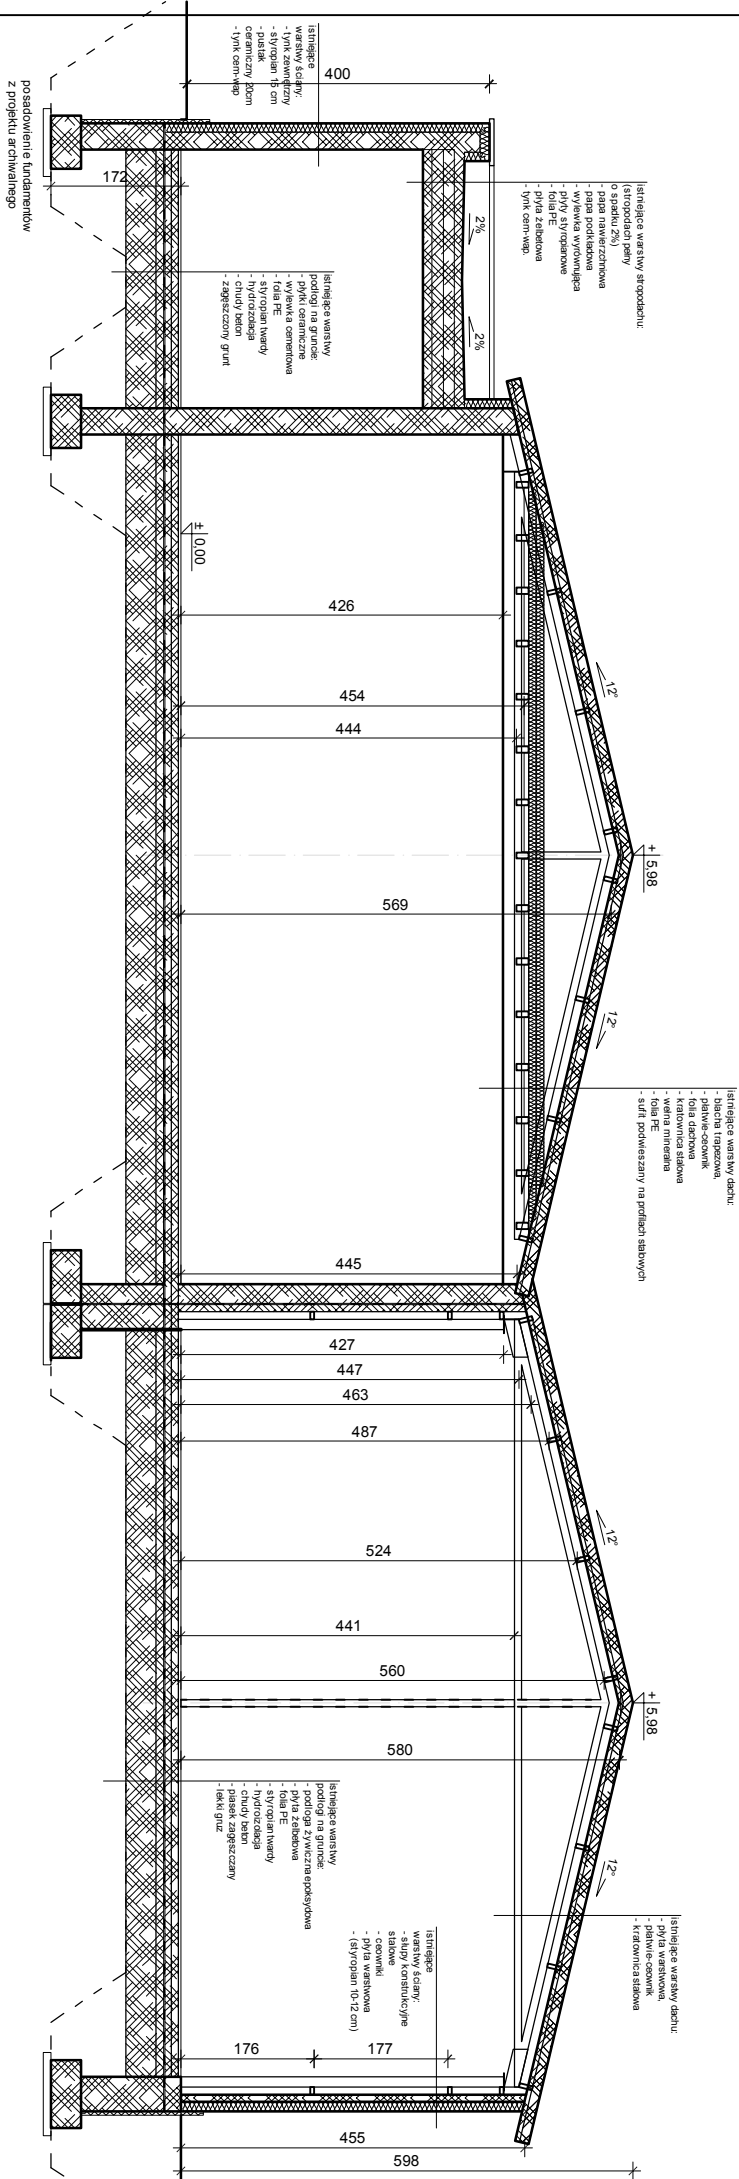

ARCH
STUDIO
PROJEKT

ROZBUDOWA, PRZEBUDOWA I NADBUDOWA BUDYNKU
OCHOTNICZEJ STRAŻY POŻARNEJ W WOLI BATORSKIEJ
na dz. nr 1698/1, 1698/2, 1700/1, 1700/4 w m. Wola Batorska, gm. Niepomocice

Stadium:
PRZEKROJ A-A
- INWENTARYZACJA -

Temat:
PRZEKROJ A-A

BIURO PROJEKTOWE
ul. Kazimierza Włk. 23
32-700 Bochnia
tel. 606 246 237

Projektant:
mgr inż. arch. MAREK PAPUGA
nr upr. bud. MPOIA/030/2005 w specj.arch.


Opracowała:
mgr inż. arch. ANNA WOJDAK
nr upr. bud. MPOIA/100/2016 w specj.arch.

Data:
II 2022


Skala:
1:100

NR RYS


4i

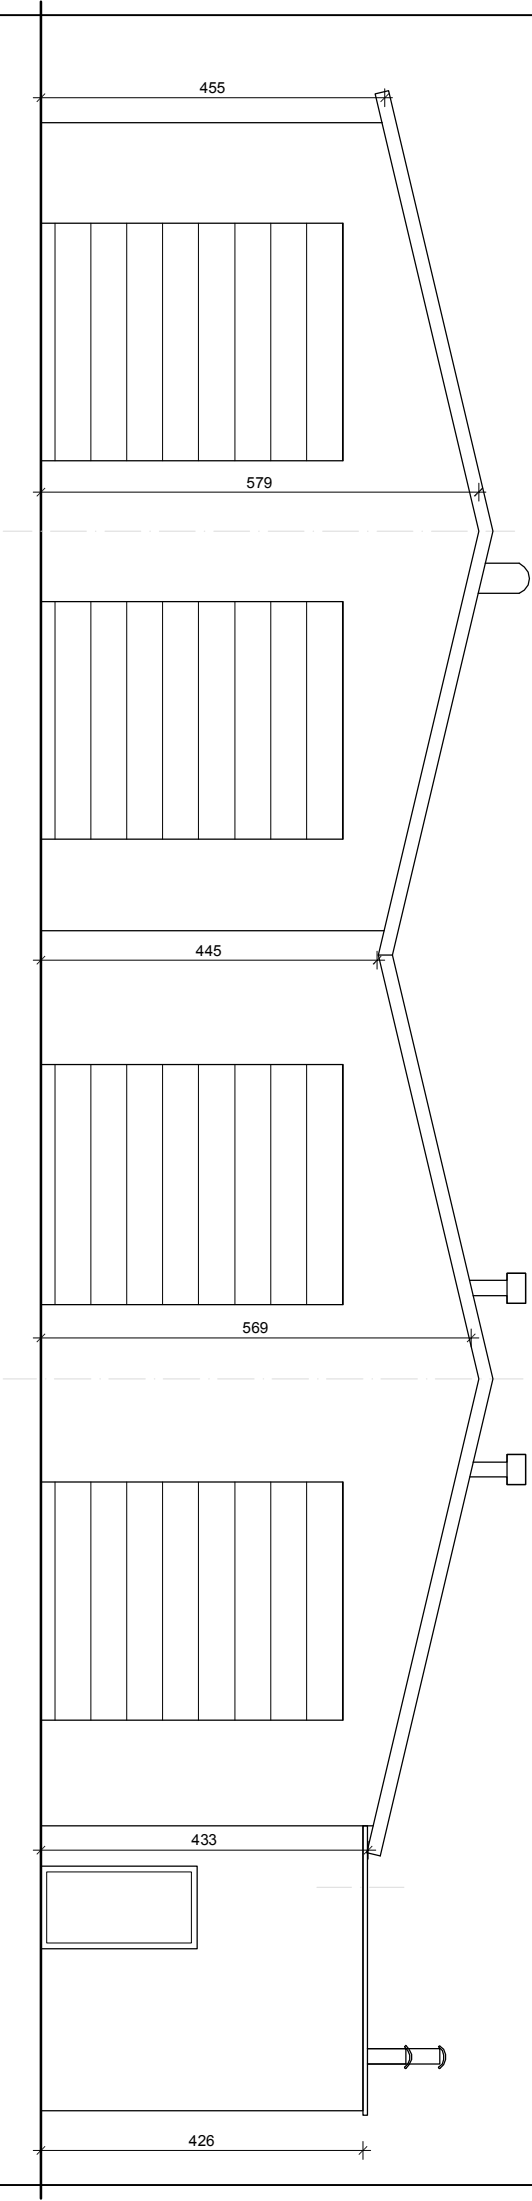


<div><div>ARCH STUDIO PROJEKT</div><div>BIURO PROJEKTOWE ul. Kazimierza Włk. 23 32-700 Bochnia tel. 606 246 237</div></div>		ROZBUDOWA, PRZEBUDOWA I NADBUDOWA BUDYNKU OCHOTNICZEJ STRAŻY POŻARNEJ W WOLI BATORSKIEJ na dz. nr 1698/1, 1698/2, 1700/1, 1700/4 w m. Wola Batorska, gm. Niepolomice	
Stadium:		PROJEKT ARCHITEKTONICZNO-BUDOWLANY - INWENTARYZACJA -	
Temat:		ELEWACJA ZACHODNIA	
Projektant:		mgr inż. arch. MAREK PAPUGA nr upr. bud. MPOIA/030/2005 w specj.arch.	
Opracowała:		mgr inż. arch. ANNA WOJDAK nr upr. bud. MPOIA/100/2016 w specj.arch.	
		Data: II 2022	5i
		Skala: 1:100	
		NR RYS	

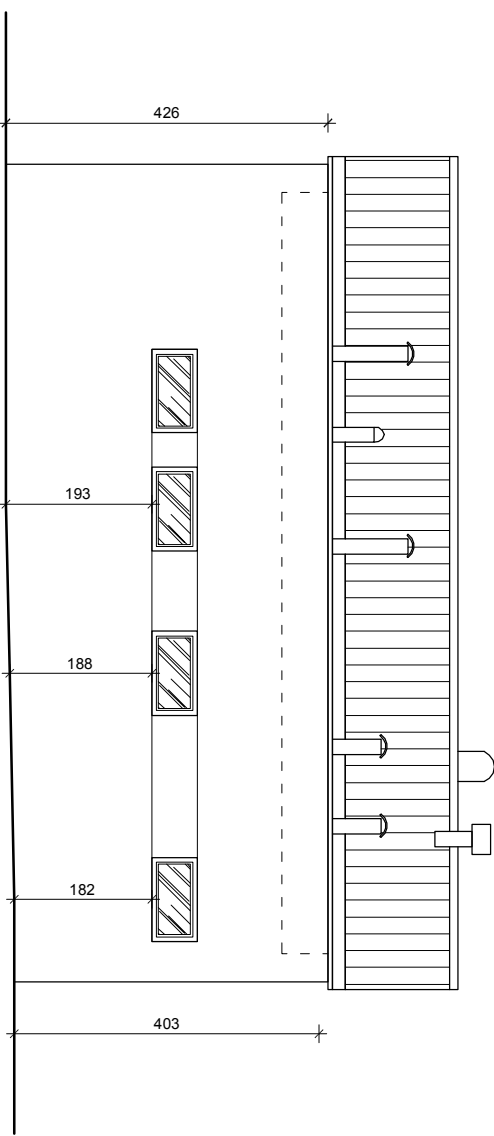

<div><div>ARCH STUDIO PROJEKT</div><div>BIURO PROJEKTOWE ul. Kazimierza Włk. 23 32-700 Bochnia tel. 606 246 237</div></div>		ROZBUDOWA, PRZEBUDOWA I NADBUDOWA BUDYNKU OCHOTNICZEJ STRAŻY POŻARNEJ W WOLI BATORSKIEJ na dz. nr 1698/1, 1698/2, 1700/1, 1700/4 w m. Wola Batorska, gm. Niepolomice	
Stadium:	PROJEKT ARCHITEKTONICZNO-BUDOWLANY - INWENTARYZACJA -		
Temat:	ELEWACJA POŁUDNIOWA		
Projektant:	mgr inż. arch. MAREK PAPUGA nr upr. bud. MPOJA/030/2005 w specj.arch.		
Opracowała:	mgr inż. arch. ANNA WOJDAK nr upr. bud. MPOJA/100/2016 w specj.arch.		
6i		Data: III 2022 Skala: 1:100 NR RYS	

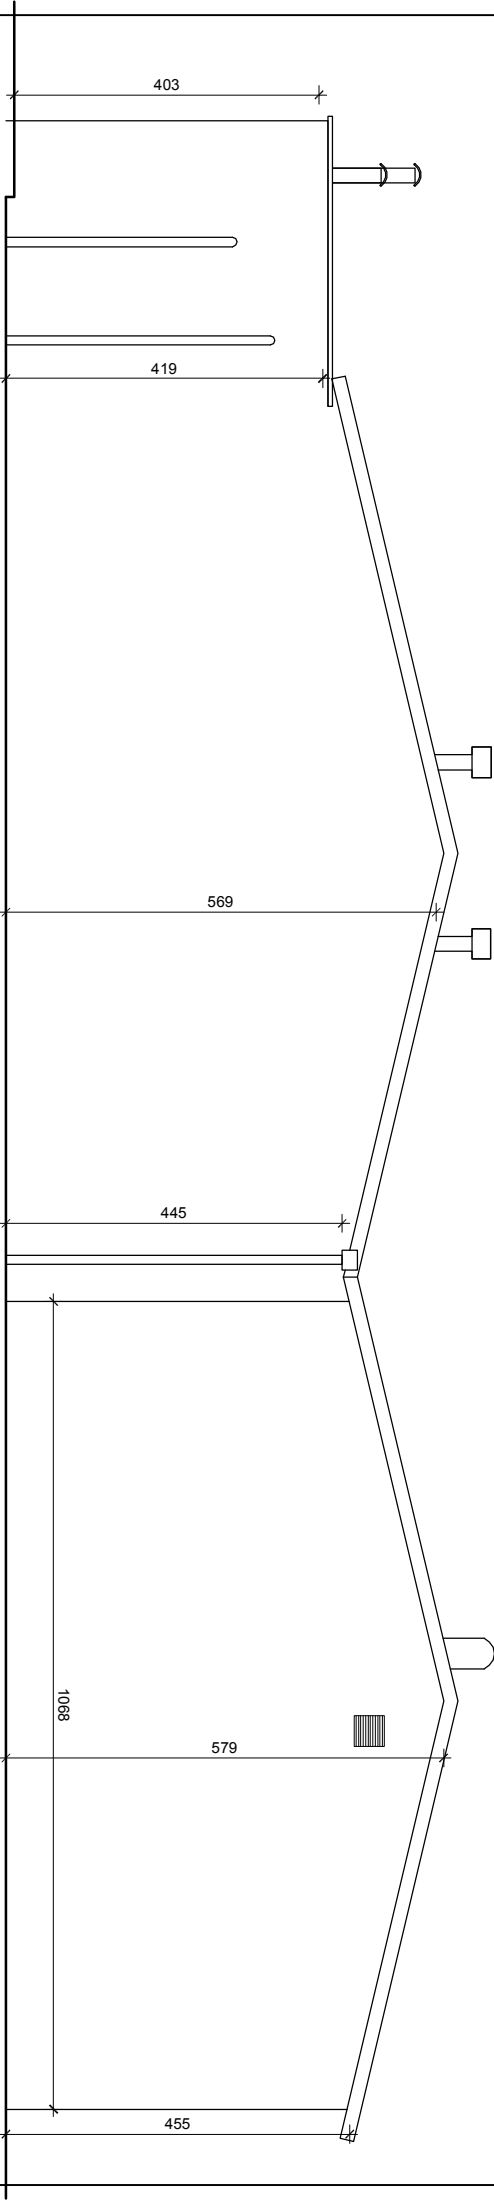

<div><div>ARCH STUDIO PROJEKT</div><div>BIURO PROJEKTOWE ul. Kazimierza Włk. 23 32-700 Bochnia tel. 606 246 237</div></div>		ROZBUDOWA, PRZEBUDOWA I NADBUDOWA BUDYNKU OCHOTNICZEJ STRAŻY POŻARNEJ W WOLI BATORSKIEJ na dz. nr 1698/1, 1698/2, 1700/1, 1700/4 w m. Wola Batorska, gm. Niepomocice	
Stadium:		PROJEKT ARCHITEKTONICZNO-BUDOWLANY - INWENTARYZACJA -	
Temat:		ELEWACJA WSCHODNIA	
Projektant:		mgr inż. arch. MAREK PAPUGA nr upr. bud. MPOJA/030/2005 w specj.arch.	
Opracowała:		mgr inż. arch. ANNA WOJDAK nr upr. bud. MPOJA/100/2016 w specj.arch.	
		Data: III 2022	Skala: 1:100
		NR RYS	
		71	

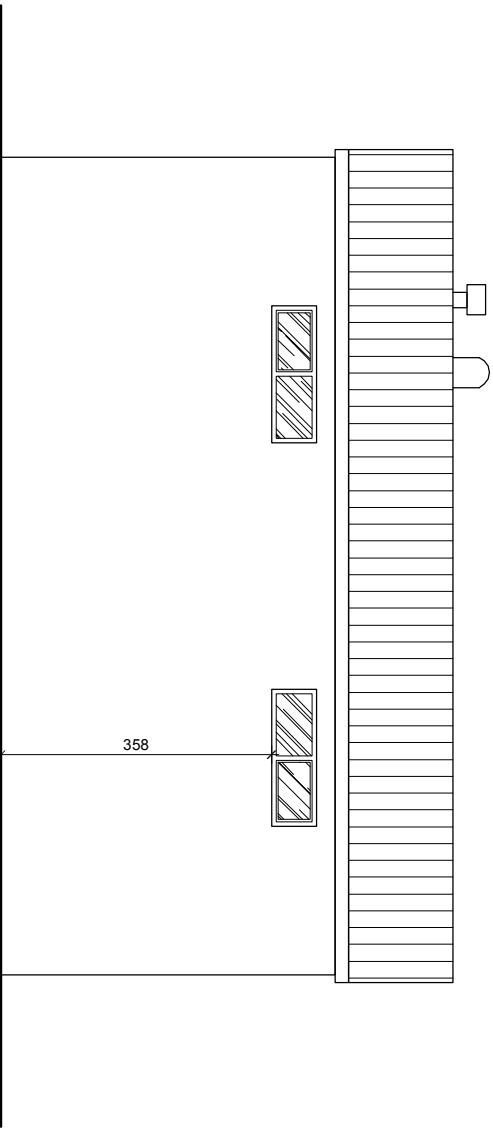

<div><div>ARCH STUDIO PROJEKT</div><div>BIURO PROJEKTOWE ul. Kazimierza Włk. 23 32-700 Bochnia tel. 606 246 237</div></div>		ROZBUDOWA, PRZEBUDOWA I NADBUDOWA BUDYNKU OCHOTNICZEJ STRAŻY POŻARNEJ W WOLI BATORSKIEJ na dz. nr 1698/1, 1698/2, 1700/1, 1700/4 w m. Wola Batorska, gm. Niepolomice	
Stadium:	PROJEKT ARCHITEKTONICZNO-BUDOWLANY - INWENTARYZACJA -		
Temat:	ELEWACJA PÓŁNOCNA		Data: III 2022
Projektant:	mgr inż. arch. MAREK PAPUGA nr upr. bud. MPOIA/030/2005 w specj.arch.		Skala: 1:100
Opracowała:	mgr inż. arch. ANNA WOJDAK nr upr. bud. MPOIA/100/2016 w specj.arch.		NR RYS
8i			