




RZUT PRZYZIEMIA
PRZEKRÓJ K1-K1
PRZEKROJE CHARAKTERYSTYCZNE
1:20/50

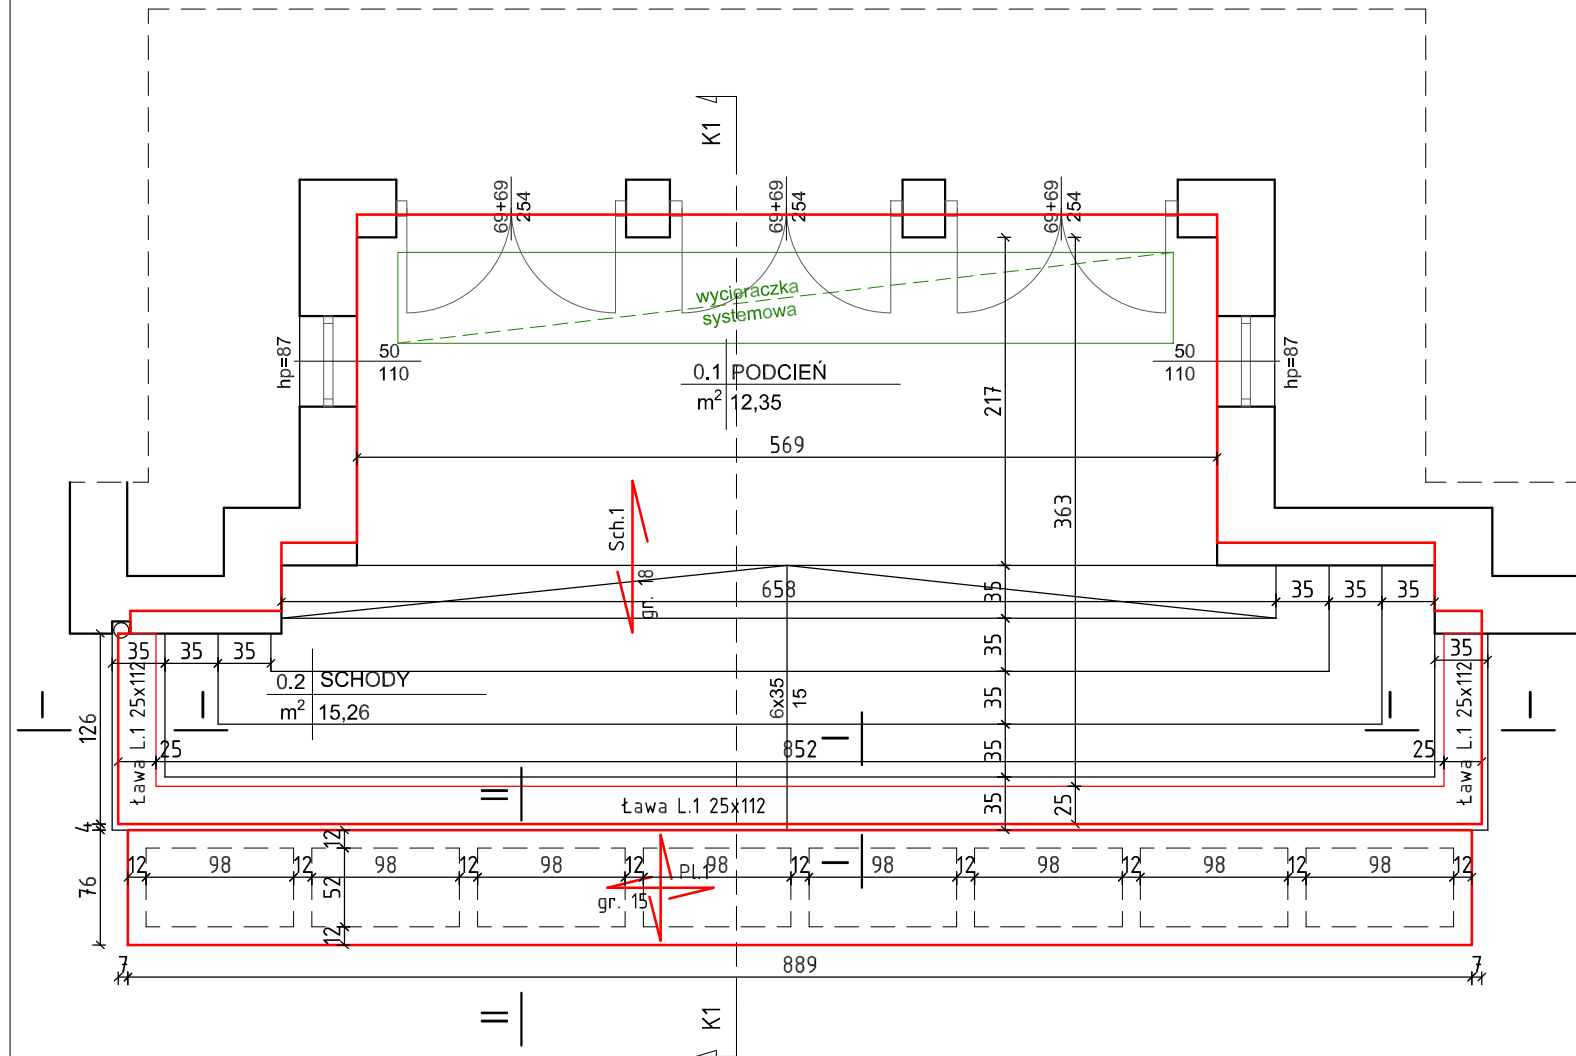


Przekrój K1-K1
Skala 1:50

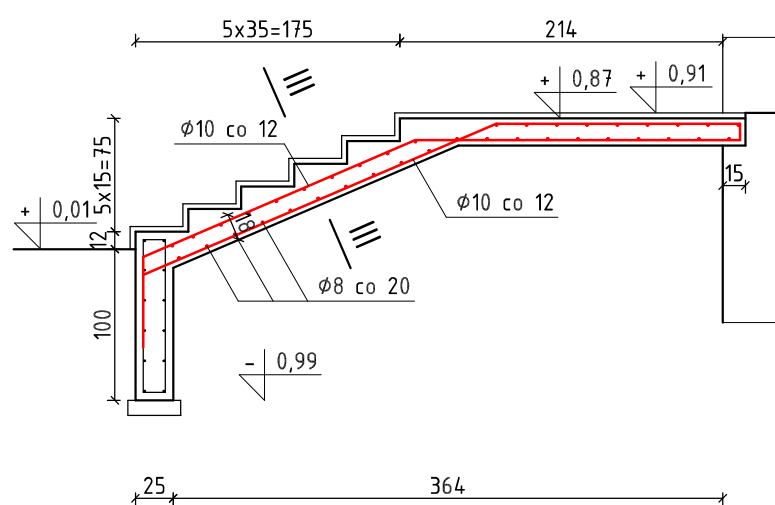


Przekrój III-III
Skala 1:20

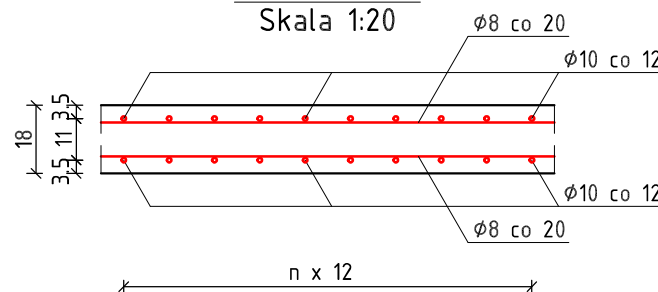

Przekrój I-I
Skala 1:20

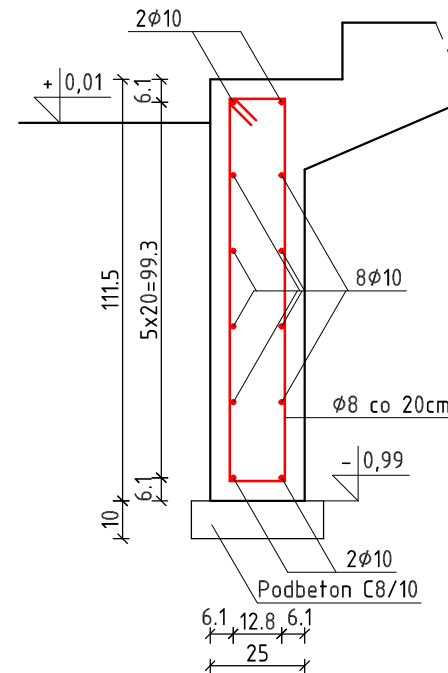

Przekrój II-II
Skala 1:20

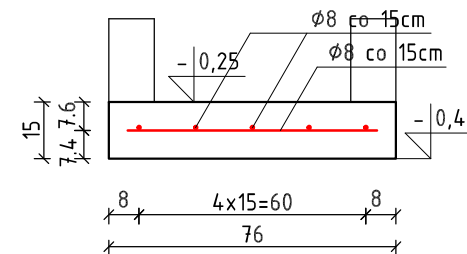


LEGENDA:


Projektowane elementy konstrukcyjne

UWAGI:

- Podbeton: C8/10
- Beton konstrukcyjny: C25/30
- Stal zbrojeniowa: A-IIIIN (B500B)
- Klasa ekspozycji: XC2
- Klasa konstrukcji: S4
- Otulina zbrojenia: 30mm, 50mm, 70mm

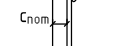

- Pręty układać mijankowo
- Pręty wymiarowane do osi

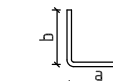

- Minimalna długość zakotwienia prętów: $l_{bd}=50\phi$
- Minimalna długość zaktadu prętów: $l_{0,min}=\max(200mm; 15\phi)$
- Wymiary podane w [cm] lub [mm], poziomy w [m]
- Wymiary sprawdzić na budowie
- Rysunki rozpatrywać łącznie z częścią architektoniczną i projektami branżowymi

OPIS WKŁADEK:

- Numer pozycji
- Liczba wkładek
- Srednica wkładek
- Rozstaw wkładek
- Długość wkładki
- Nr1 2 ϕ 6 co 25 L=100

WYKONAWCA:	NAMWISKO I SPEC.	NR UPRAWNIEN	PODPIS I DATA
W-POL SP. Z O.O. UL. KOLEJOWA 19B, 44-282 ŁUKÓW ŚLĄSKI	JAKUB KOMOROWSKI w spec. bud-konstrukcyjnej	SLK/1107/ PWBKb/23	17.07.2026r.
INWESTOR:			
ZESPÓŁ SZKÓŁ NR.3 IM. MIKOŁAJA REJA UL. SŁAWIĘCICKA 79 47-230 KĘDZIERZYN-KOŹLE			
ADRES INWESTYCJI:			
UL. SŁAWIĘCICKA 79 47-230 KĘDZIERZYN-KOŹLE			
NAZWA OPRACOWANIA:			
REMONT SCHODÓW ZEWNĘTRZNYCH GŁÓWNEGO WEJŚCIA DO BUDYNKU AULI			
NAZWA RYSUNKU:	RZUT PRZYZIEMIA, PRZEKRÓJ K1-K1; PRZEKROJE CHARAKTERYSTYCZNE		SKALA: 1:20/50
BRANŻA:	KONSTRUKCYJNA		NR RYS.: K.1
STADIUM DOKUMENTACJI		PROJEKT TECHNICZNY	