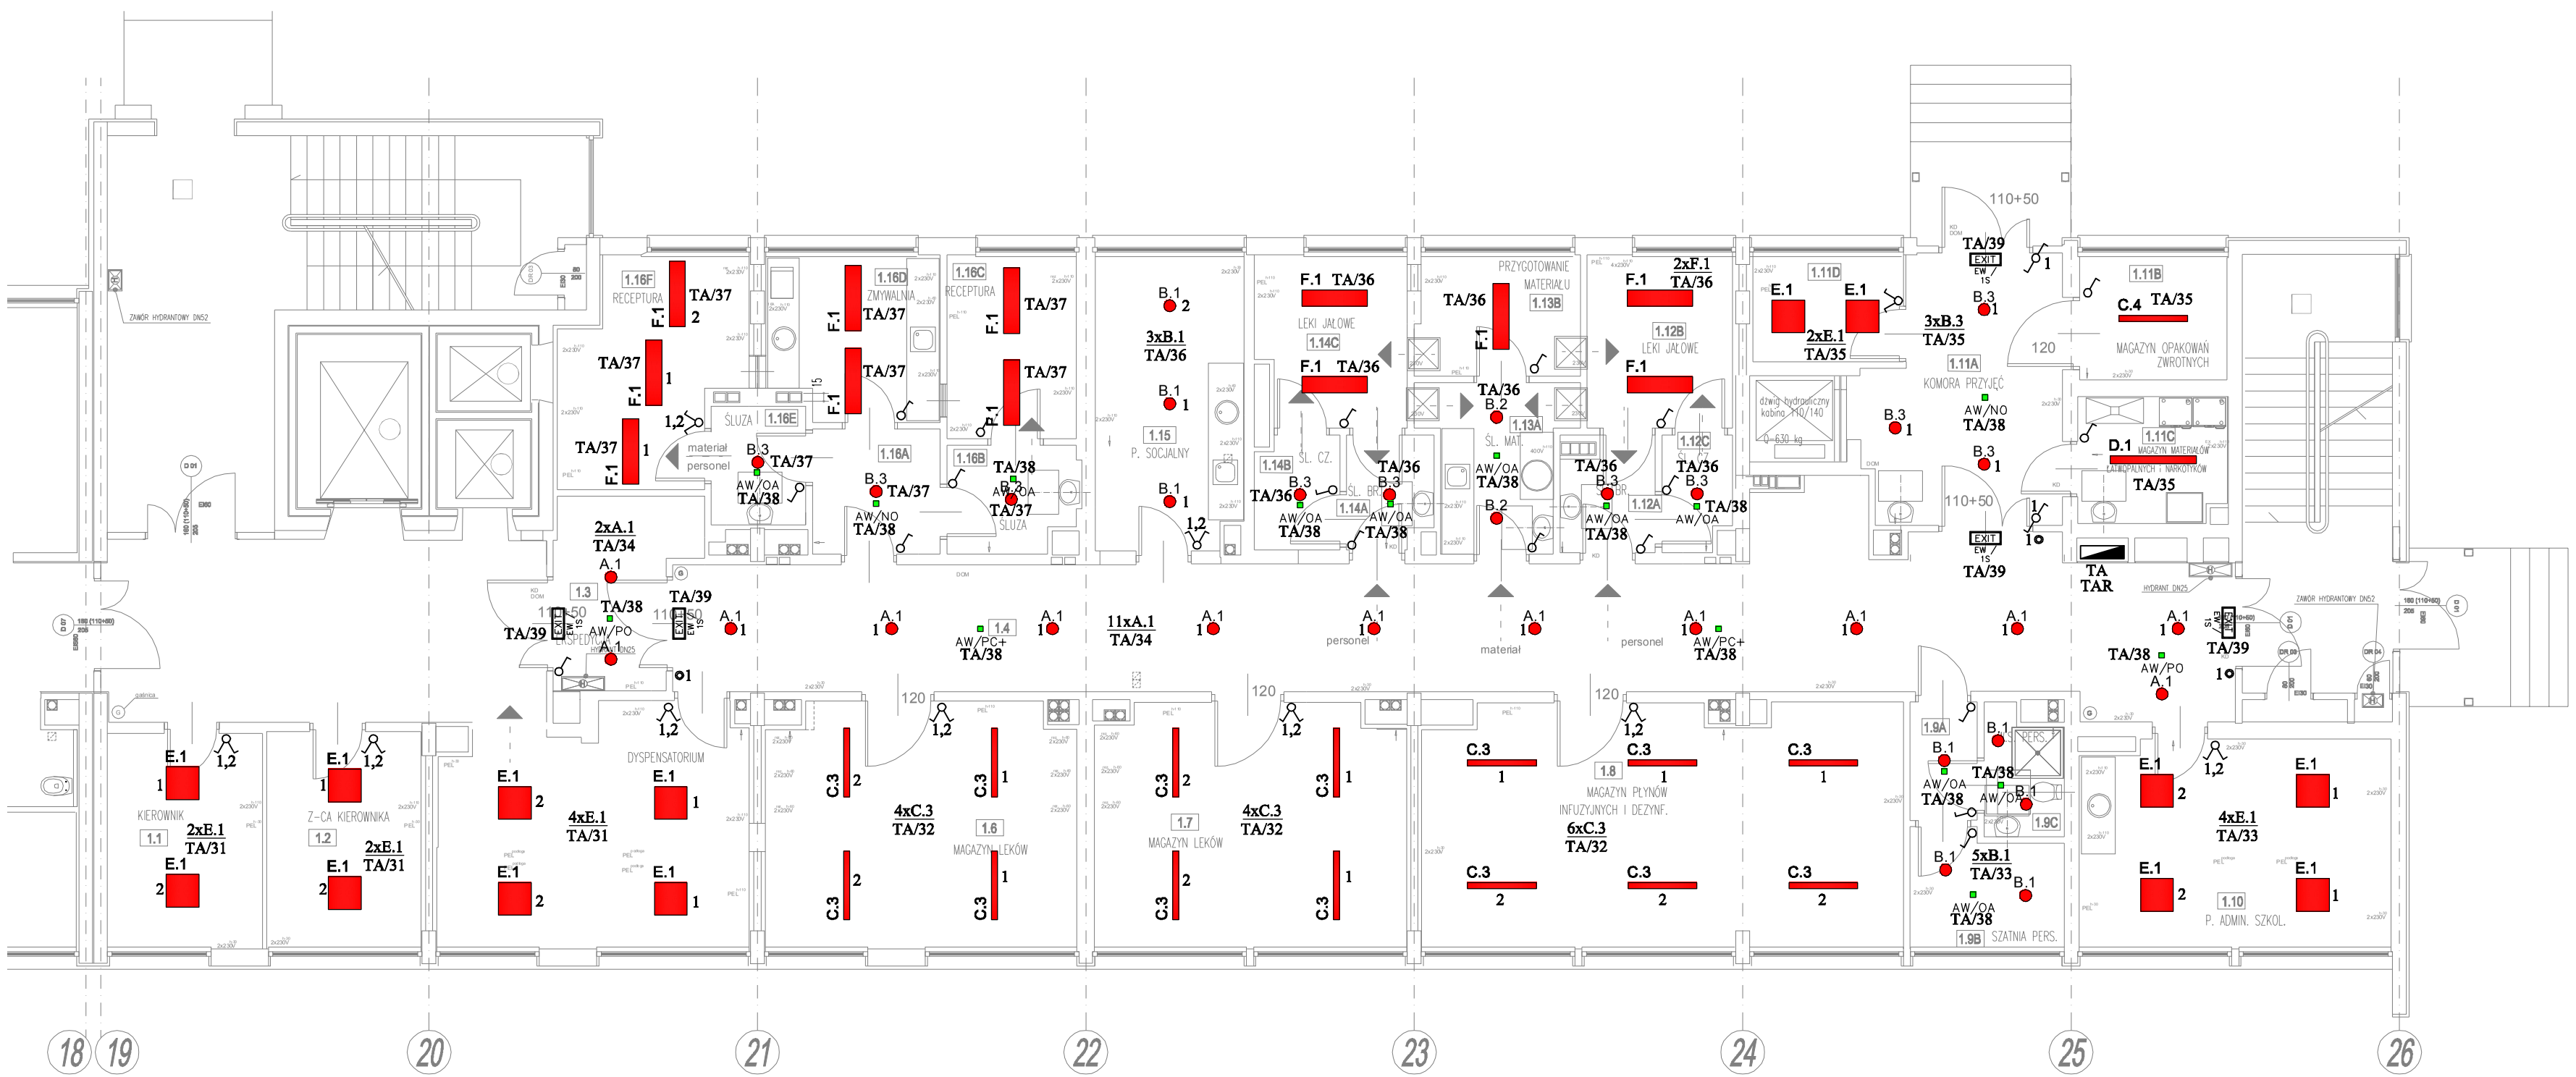

1.2	pokój zastępcy kierownika	11,20
1.3	ekspedycja	8,07
1.4	komunikacja	72,90
1.5	dyspensatorium	23,64
1.6	magazyn leków	25,06
1.7	magazyn leków	25,02
1.8	magazyn płynów infuzyjnych i dezynf.	38,52
1.9A	przedsionek	2,66
1.9B	szatnia personelu	5,61
1.9C	węzeł sanitarny personelu	3,22
1.10	pok. administracyjno-szkoleniowy	21,50
1.11A	komora przyjęć	16,24
1.11B	magazyn opakowań zdrowotnych	5,26
1.11C	magazyn materiałów łatwopalnych i narkotyków	6,16
1.11D	gabinet	5,40
1.12A	śluza brudna	3,44
1.12B	pok. leków jałowych	8,43
1.12C	śluza czysta	2,61
1.13A	śluza materiału	7,26
1.13B	pom. przygotowania materiału	6,56
1.14A	śluza brudna	3,18
1.14B	śluza czysta	3,18
1.14C	pok. leków jałowych	8,41
1.15	pom. socjalne	14,35
1.16A	przedsionek	5,33
1.16B	śluza	4,54
1.16C	receptura	7,95
1.16D	zmywalnia	9,20
1.16E	śluza	3,75
1.16F	receptura	12,44

DOM - domofon
KD - kontrola dostępu
2x230V - gniazda elektryczne 230V zasilane rezerwowo
2x230V - gniazda elektryczne 230V
230V - doprowadzić zasilanie 230V
PEL - zestaw gniazd elektrycznych i logicznych

PRACOWNIA PROJEKTOWA ARCH. JANUSZ DUBICKI
60-616 POZNAN OS. WL. LOKIETKA 12 H TEL. 600 887 789

Umowa: 79/2017	Inwestor: SZPITAL WOJEWÓDZKI W POZNANIU, 60-479 Poznan, ul. Juraszów 7-17	Nr. Rysunku: E02
Stadium opracowania: PB	Obiekt: APTEKA SZPITALNA, 60-479 Poznan, ul. Juraszów 7-17	Branża: ELEKTR.
Data opracowania: 06.2017r	Tresc rysunku: INSTALACJA OŚWIETLENIOWA - RZUT PARTERU	Skala: 1:100
Projektant: inż. Waldemar Roj, upr. bud. GPI-630/12976	Podpis:	Sprawdził: mgr inż. Michał Mądrzak, upr. bud. 290/85/Pw — Podpis: