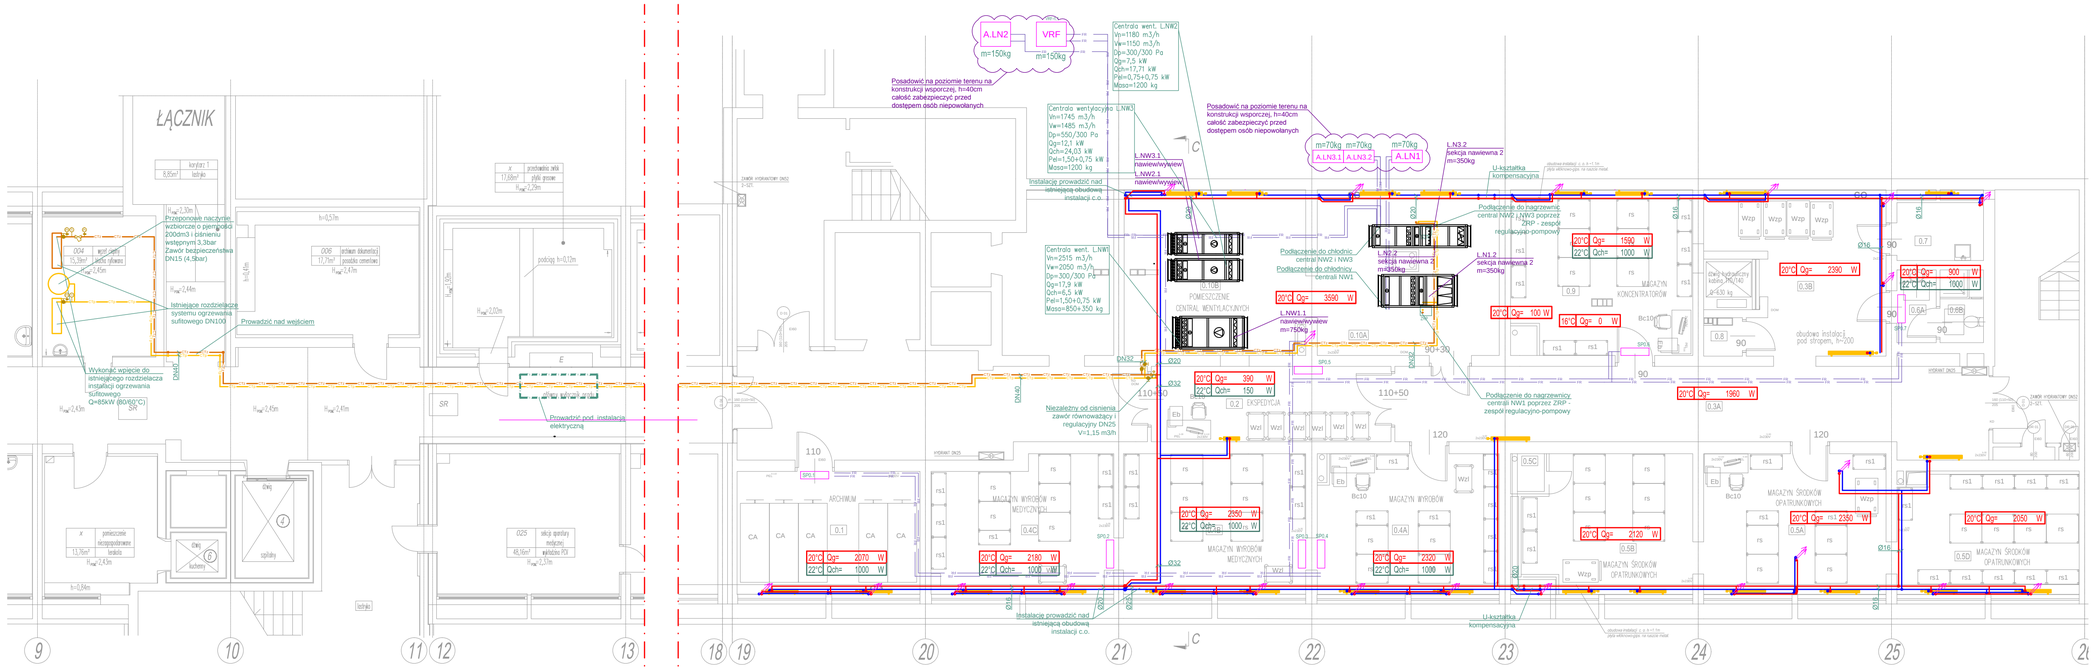

Legenda:

- zasilanie i powrót C.O.
- zasilanie i powrót C.T.
- instalacja freonowa dwururowa: ciecz/gaz
- grzejnik wodny płytowy w. higieniczne
- SPI.1 — klimatyzator typu split – jednostka wewnętrzna
- VRF.1 — klimatyzator typu multisplit – jednostka wewnętrzna
- 20°C Qg= 300 W / 25°C Qch= 1200 W — projektowana temperatura w pomieszczeniu zimą | wymagana moc grzewcza / projektowana temperatura w pomieszczeniu latem | wymagana moc chłodnicza (zyski całkowite)
- przejście pionu przez strop w dół/w górę

SCHEMAT PODŁĄCZENIA NAGRZEWNIC CENTRAL WENTYLACYJNYCH

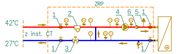

1 ZAWÓR KULOWY
2 FILTR SIATKOWY
3 ZAWÓR DWUDROGOWY Z OGRANICZNIKIEM PRZEPŁYWU
4 POMPA OBIEGOWA NAGRZEWNICY
5 ZAWÓR ODPOWIETRZAJĄCY
6 ZAWÓR ZWROTNY

Typ centrali	Moc [kg]	Średnica [dn] [dn,mm]	Wys. [mH2O]	Dane do [1] [mH2O]	Dane do [2] [mH2O]	Przyłącze [dn,mm]	Zawór [dn,mm]	Zawór [dn,mm]
LW	[m3]	[in]	[-]	[-]	[-]	[-]	[-]	[-]
nw3	17 800	20	33	30	28	0,75	15	20
nw2	14 000	20	33	30	28	0,75	15	20
nw1	13 000	20	33	30	28	0,75	15	20

PRACOWNIA PROJEKTOWA ARCH. JANUSZ DUBICKI 60-616 POZNAŃ OS. WŁ. ŁOKIETKA 12 H TEL./FAX: 061 8 244 448			
Umowa: 80/2017	Inwestor: SZPITAL WOJEWÓDZKI W POZNANIU 60-479 Poznań, ul. Juraszów 7-17		Nr. Rysunku: 01
Stadium opracowania: PB	Obiekt: APTEKA SZPITALNA 60-479 Poznań, ul. Juraszów 7-17		Branża: SAN.
Data opracowania: 06.2017r	Treść rysunku: RZUT PIWNICY - INSTALACJA OGRZEWANIA I CHŁODZENIA		Skala: 1:100
Projektował: Paweł Krych mgr inż. ukr. bud. WKP/0328/POOS/08	Podpis:	Sprawdzała: Małgorzata Rybicka mgr inż. ukr. bud. WKP/0129/POOS/07	Podpis: