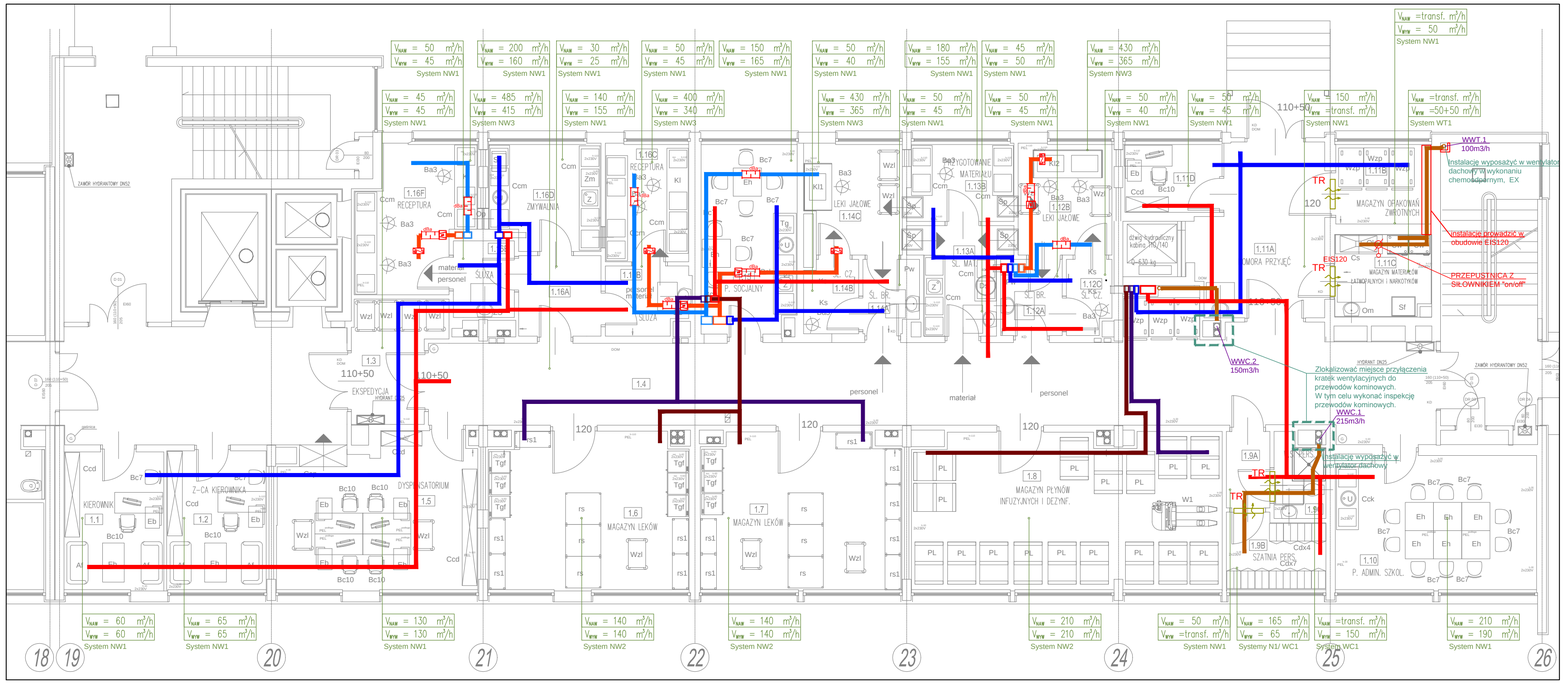

PRZEKRÓJ B-B

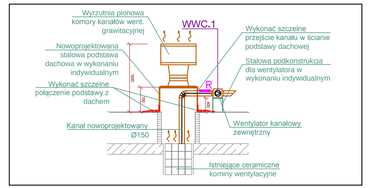

FRAGMENT RZUTU DACH

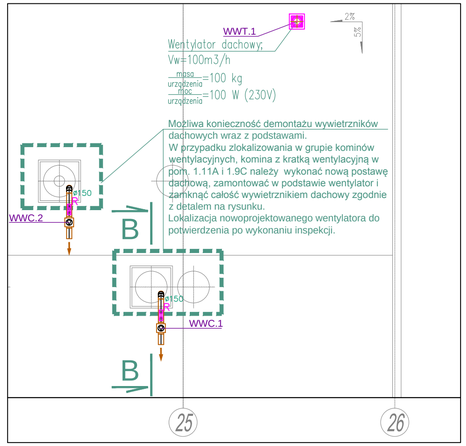

LEGENDA:

- W1 - INSTALACJA WENTYLACJI NAWIEWNEJ
- W2 - INSTALACJA WENTYLACJI NAWIEWNEJ
- W3 - INSTALACJA WENTYLACJI NAWIEWNEJ
- N1 - INSTALACJA WENTYLACJI WYWIEWNEJ
- N2 - INSTALACJA WENTYLACJI WYWIEWNEJ
- N3 - INSTALACJA WENTYLACJI WYWIEWNEJ
- INSTALACJA WENTYLACJI WYWIEWNEJ SANITARNEJ I TECHNICZNEJ
- KANAŁY CZERPNE POWIETRZA ZEWNĘTRZNEGO
- KANAŁY WYRZUTOWE
- INSTALACJA WENTYLACJI NAWIEWNEJ NADCIŚNIENIOWEJ
- TR - ELEMENT TRANSFERU POWIETRZA W DRZWIACH
- NO - ELEMENT TRANSFERU POWIETRZA W OKNIE (NAWIETRZAKI OKIENNE)
- NK - ELEMENT TRANSFERU POWIETRZA W ŚCIANIE (NAWIETRZAKI KANAŁOWE)
- NS - PRZEPŁYW POWIETRZA PRZEZ NIESZCZELNOŚCI
- KPB - KLAPA OCINAJĄCA PPOŻ. Z SIŁOWNIKIEM
- dBa - TŁUMIK AKUSTYCZNY (PROSTOKĄTNY / OKRĄGŁY)
- REGULATOR ZMIENNEGO WYDATKU
- NAGRZEWNICA KANAŁOWA ELEKTRYCZNA
- WENTYLATORY KANAŁOWE
- WENTYLATORY I WYRZUTNIE DACHOWE
- V_{NAW} = trans. m³/h / V_{WY} = 965 m³/h - ILOŚĆ POWIETRZA NAWIEWANEGO DO POM. / ILOŚĆ POWIETRZA WYWIEWANEGO Z POM.
- W11 - OZNACZENIE NUMERU LINII WENTYLACYJNEJ

UWAGA:
1. Projekt rozpatrywać łącznie z projektami pozostałych branż.
2. Rysunki należy rozpatrywać łącznie z opisem technicznym wraz z załącznikami.
3. Przejścia dachowe określić po ostatecznym doborze urządzeń - określeniu króćców przyłączeniowych (wymiary kanałów / średnice).
4. Podłączenia kanałów do urządzeń, wentylatorów itp. określić i dostosować po ostatecznym doborze urządzeń.
5. Opis techniczny oraz rysunki są wzajemnie uzupełniającymi się częściami projektu.
6. W przypadku jakichkolwiek wątpliwości lub niejasności z zapytaniem należy zwracać się do Projektanta.
7. Wszelkie rozwiązania zamienne uwarunkowane zgodą Projektanta.
8. Roboty wykonać zgodnie z Prawem Budowlanym, Warunkami Technicznymi, Wykonania i Odbioru Robót oraz sztuką budowlaną pod kierownictwem uprawnionego Kierownika Robót.

PRACOWNIA PROJEKTOWA ARCH. JANUSZ DUBICKI
60-616 POZNAN OS. WL. ŁOKIETKA 12 H TEL./FAX: 061 8 244 448

Umowa: 79/2017	Inwestor: SZPITAL WOJEWÓDZKI W POZNANIU 60-479 Poznan, ul. Juraszów 7-17	Nr. Rysunku: WM-02
Stadium opracowania: PB	Obiekt: APTEKA SZPITALNA 60-479 Poznań, ul. Juraszów 7-17	Branża: SAN.
Data opracowania: 06.2017r	Treść rysunku: RZUT PARTERU, DACHU, PRZEKRÓJ B-B - INSTALACJA WENTYLACJI MECHANICZNEJ	Skala: 1:100
Projektant: Paweł Krych mgr inż. upr. bud. WKP/0328/POOS/16	Podpis:	Sprawdzający: Małgorzata Rybicka mgr inż. upr. bud. WKP/0539/POOS/07 / Podpis: