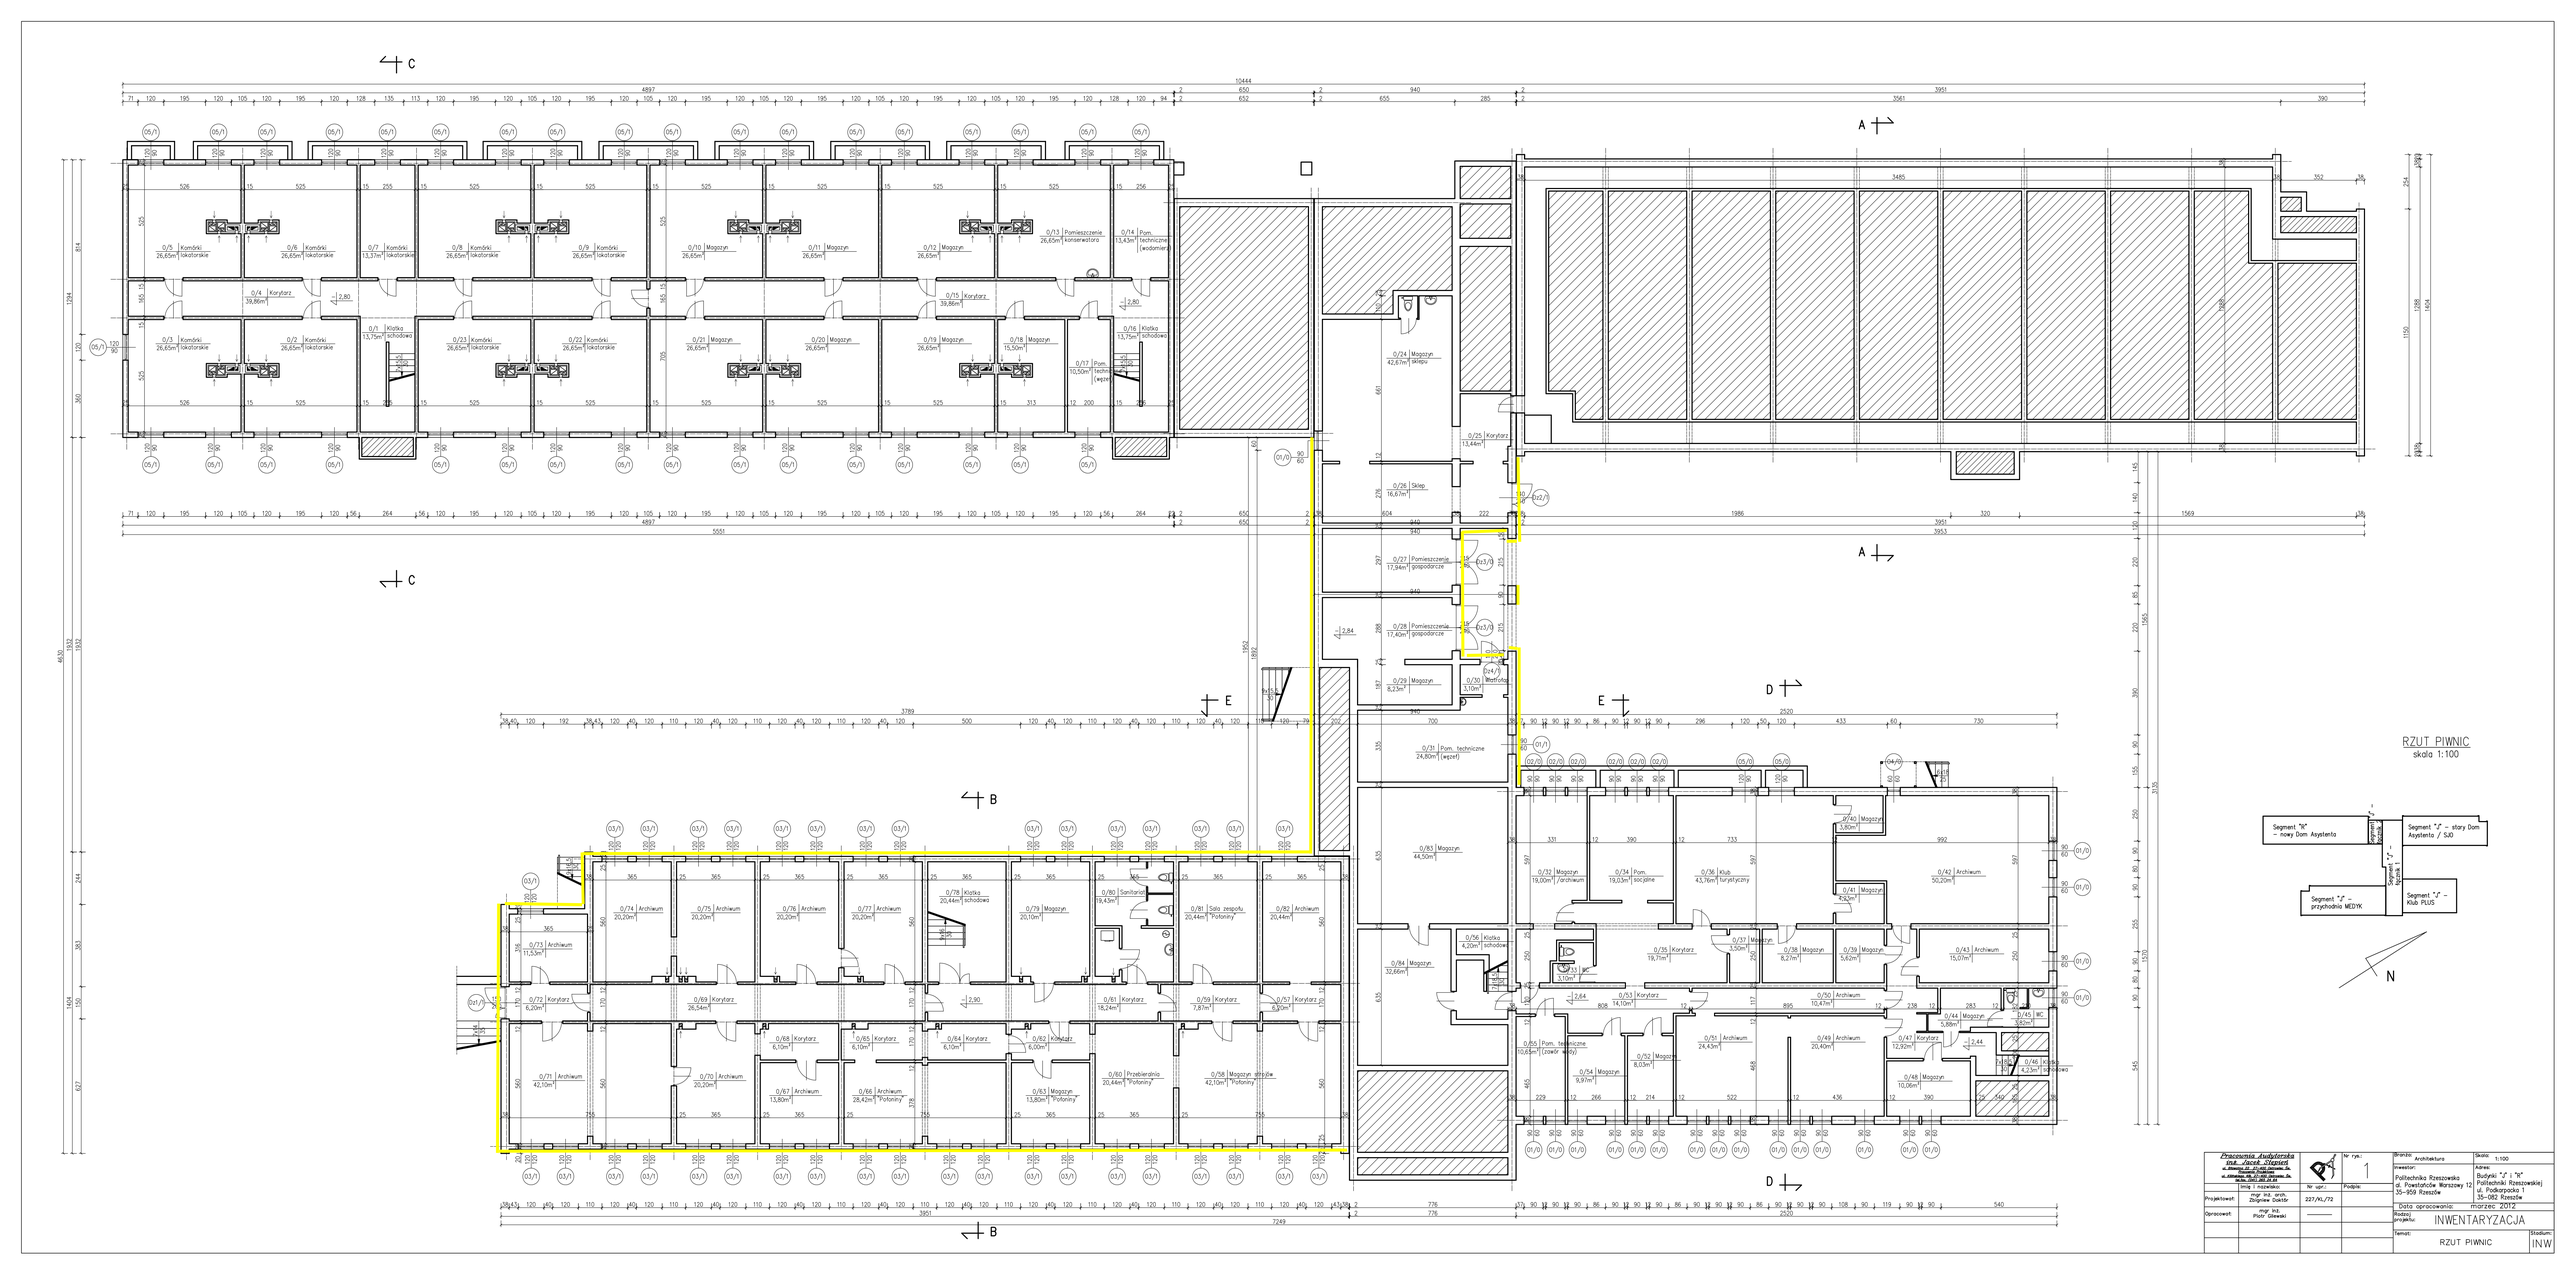

RZUT PIWNIC
skala 1:100

Pracownia Audytorska inż. Jacek Stopiak		Nr rys.: 1	Branża: Architektura	Skala: 1:100	
Imię i nazwisko		Nr upr.	Podpis	Inwestor: Politechnika Rzeszowska al. Powstańców Warszawy 12 35-959 Rzeszów	Adres: Budynki "J" i "K" Politechniki Rzeszowskiej ul. Podkarpacka 1 35-082 Rzeszów
Projektował:	mgr inż. arch. Zbigniew Dakiw	227/AL/72			
Opracował:	mgr inż. Piotr Gliwski			Data opracowania: marzec 2012	
				Rodzaj projektu: INWENTARYZACJA	
				Temat: RZUT PIWNIC	Stadium: INW