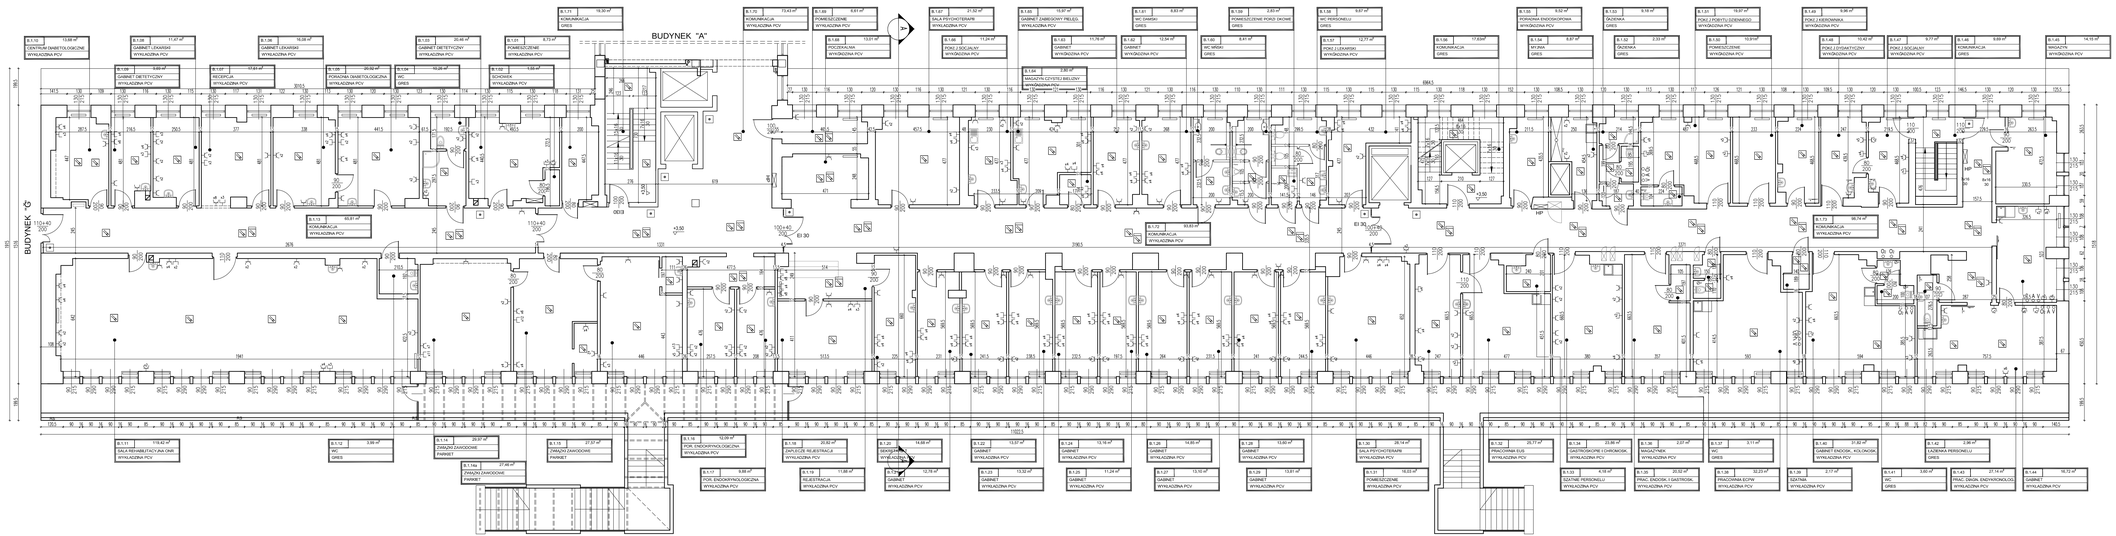

LP.	POMIESZCZENIE	POWIERZCHNIA [m²]
B.1.01	POMIESZCZENIE	8,73 m²
B.1.02	KOMUNIKACJA	7,50 m²
B.1.03	GABINET DIETETYCZNY	20,46 m²
B.1.04	WC	10,30 m²
B.1.05	PORADNIA DIABETOLOGICZNA	20,52 m²
B.1.06	GABINET LEKARSKI	10,58 m²
B.1.07	RECEPCJA	17,61 m²
B.1.08	GABINET LEKARSKI	10,58 m²
B.1.09	PORADNIA DIABETOLOGICZNA	13,64 m²
B.1.10	GABINET DIABETOLOGICZNY	13,66 m²
B.1.11	SALA REHABILITACYJNA GWB	13,53 m²
B.1.12	WC	3,99 m²
B.1.13	KOMUNIKACJA	69,83 m²
B.1.14	ZWIĄZKI ZAWODOWE	29,97 m²
B.1.15	ZWIĄZKI ZAWODOWE	27,00 m²
B.1.16	ZWIĄZKI ZAWODOWE	12,39 m²
B.1.17	POR. ENDOKRYNOLOGICZNA	9,95 m²
B.1.18	ZAPLECZE REJESTRACJI	20,52 m²
B.1.19	REJESTRACJA	11,88 m²
B.1.20	SEWRE TARBA?	14,68 m²
B.1.21	GABINET	12,78 m²
B.1.22	GABINET	13,57 m²
B.1.23	GABINET	13,32 m²
B.1.24	GABINET	13,16 m²
B.1.25	GABINET	11,24 m²
B.1.26	GABINET	14,85 m²
B.1.27	GABINET	13,70 m²
B.1.28	GABINET	13,80 m²
B.1.29	GABINET	13,81 m²
B.1.30	SALA PSYCHOTERAPII	38,74 m²
B.1.31	POMIESZCZENIE	16,03 m²
B.1.32	PRACOWNIA EVS	25,77 m²
B.1.33	GASTROSKOPIE I CHROMOSKOPIA	23,86 m²
B.1.34	GASTROSKOPIE I CHROMOSKOPIA	23,86 m²
B.1.35	MAGAZYNEK	2,07 m²
B.1.36	WC	2,07 m²
B.1.37	PRACOWNIA ECPW	33,01 m²
B.1.38	RZATNIA	22,23 m²
B.1.39	GABINET ENDOSK., KOLONOSK.	17,53 m²
B.1.40	WC	3,80 m²
B.1.41	ŁAZIENKA PERSONELU	2,66 m²
B.1.42	PRAC. DIAGN. ENDYNKRONOLOG.	27,13 m²
B.1.43	GABINET	10,72 m²
B.1.44	MAGAZYN	14,19 m²
B.1.45	GABINET	10,72 m²
B.1.46	POKÓJ SOCJALNY	9,31 m²
B.1.47	POKÓJ DYSKRETOLOGU	10,42 m²
B.1.48	POKÓJ PERSONELU	9,98 m²
B.1.49	POMIESZCZENIE	10,93 m²
B.1.50	POKÓJ PUBETU DZIENNEGO	19,07 m²
B.1.51	ŁAZIENKA	2,33 m²
B.1.52	WC	2,33 m²
B.1.53	WC DAMSKI	8,97 m²
B.1.54	GABINET	12,34 m²
B.1.55	GABINET	8,83 m²
B.1.56	WC MĘSKI	8,41 m²
B.1.57	POKÓJ LEKARSKI	12,77 m²
B.1.58	WC PERSONELU	9,67 m²
B.1.59	POMIESZCZENIE POKÓJ ONCHIE	2,83 m²
B.1.60	GABINET	8,41 m²
B.1.61	GABINET	11,76 m²
B.1.62	GABINET	12,34 m²
B.1.63	GABINET	11,24 m²
B.1.64	GABINET ZABIEGOWY PIELĘG.	13,50 m²
B.1.65	GABINET	19,97 m²
B.1.66	SALA PSYCHOTERAPII	31,52 m²
B.1.67	POMIESZCZENIE	11,24 m²
B.1.68	POMIESZCZENIE	6,61 m²
B.1.69	KOMUNIKACJA	73,43 m²
B.1.70	KOMUNIKACJA	69,83 m²
B.1.71	KOMUNIKACJA	18,30 m²
B.1.72	KOMUNIKACJA	69,83 m²
B.1.73	KOMUNIKACJA	38,74 m²
	RAZEM	1393,64 m²

BUDYNEK B

SCHEMAT:

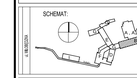

LEGENDA:

GAZ MEDYCZNY
- O2 – TLEN
- N2O – PODTLENEK AZOTU
- CO2 – DWUTLENEK WĘGLA
- AIR – POWIETRZE MEDYCZNE
- VAC – PRÓŻNIA

INSTALACJE ELEKTRYCZNE
- T1 – GNIAZDO ELEKTRYCZNE
- T2 – GNIAZDO TELETECHNICZNE
- T3 – GNIAZDO ELEKTRYCZNE Z PRZEPIĘCIOWYM
- T4 – GNIAZDO TELETECHNICZNE Z PRZEPIĘCIOWYM
- T5 – GNIAZDO ELEKTRYCZNE Z PRZEPIĘCIOWYM
- T6 – GNIAZDO TELETECHNICZNE Z PRZEPIĘCIOWYM
- T7 – GNIAZDO ELEKTRYCZNE Z PRZEPIĘCIOWYM
- T8 – GNIAZDO TELETECHNICZNE Z PRZEPIĘCIOWYM
- T9 – GNIAZDO ELEKTRYCZNE Z PRZEPIĘCIOWYM
- T10 – GNIAZDO TELETECHNICZNE Z PRZEPIĘCIOWYM

- ZEGARY SIECIOWE
- GNIAZDO ANTYPOŻAROWE
- GNIAZDO ANTYPOŻAROWE
- ORUROWE C.O.
- INSTALACJA GEOMEMBRANA
- PRZYCISK KOP
- CZUJKA
- CZUJKA W PRZESTRZENI STROPOWEJ

G I D ZESPÓŁ PROJEKTOWY
Grzegorz BREWCZYŃSKI
05-822 Milanówek ul. Mikołajmarcinkowa 64/66A lok.135
tel./fax. 22 813 67 60

INWENTARYZACJA

BUDYNEK B - RZUT PIĘTRA I

Inwestor: Centralny Szpital Kliniczny MSW w Warszawie
ul. Wolska 137, 02-507 Warszawa

Autorzy:	Imię i Nazwisko	Upr. bud	Data	Podpis
Projektant:	arch. Beata Kamińska	WA/0107	11.2014	
Sprawdzający:	arch. Aleksandra Machowska	WA/0106	11.2014	
Opracowujący:	arch. Katarzyna Kołodziej arch. Piotr Wieczorek arch. Ezda Yapinda inż. Kacper Wiśniewski inż. Robert Szymański			

Skala: 1:100 Nr rys: A-202

INWENTARYZACJA BUDOWLANA

TEN RYSUNEK CHRONI PRAWO AUTORSKIE PRAWO DO ZESPOŁU PROJEKTOWEGO