

<i>OBIEKT:</i> działki nr 203/1, 205 <i>Dobrze:</i> Swobnica <i>Gmina:</i> Banie <i>powiat:</i> gryfiński <i>województwo:</i> zachodniopomorskie	GEO - MAX Józef Maćkowiak Radostów, ul.Pionierów 9/2 74-520 Cedynia tel. 502-576-128 <small>(jednostka wykonawstwa geodezyjnego)</small>
SKALA: 1:500 Układ współrzędnych: państwowy 2000/15 Poziom odniesienia wysokości: Kransztadt 86	Wykonano metodą cyfrową - wirtualnik wektorowy Płyta CD nr Nazwa pliku: Swobnica.6640.188.2019.dwg
Kierownik robót: Mieczysław Komorowski nr upr. GUGK 4453	Wykonano w ramach roboty geodezyjnej: II.6640.188.2019 zgłoszonej w Starostwie Powiatowym w Gryfinie
Mapę do celów projektowych sporządzono przy wykorzystaniu: <small>1. bazy BDOT300, GEOUT, EGB, BDOTS; 2. wyników pomiaru obiektów nie objętych bazami, o wskazanych przez projektanta lub inwestora 3. opracowań planistycznych oraz projektów budowlanych i innych dokumentów objętych pozwoleniem na budowę, przechowywanych przez organy architektoniczno-budowlane, dotyczące terenu projektowanej inwestycji lub terenów sąsiednich.</small>	W zakresie opracowania znajdują się punkty osnowy geodezyjnej: - brak podlegające ochronie na podst. art. 15 ust. 48 ust. 1 pkt 3 ustawy Prawo geodezyjne i kartograficzne. Położenie punktów granicznych określających przebieg granicy działek ewidencyjnych zostało określone na podstawie geodezyjnych pomiarów sytuacji tych z bledami średnimi nieprzekraczającymi 0,30m względem osnowy geodezyjnej I klasy, co jest zgodne z treścią § 61 ust. 1 rozporządzenia MARiB z dnia 29.III.2001 r. w sprawie ewidencji gruntów i budynków (Dz.U. z 2015 r., poz. 520 z późn. zm). Granice, numery działek ewidencyjnych, kontury użytków gruntowych i klasyfikacyjnych oraz ich oznaczenie zostały wykazane na mapie do celów projektowych według danych PUDGK w Gryfinie z dnia 12.02.2019 r.
Na mapie do celów projektowych wykazano następujące uzgodnienie na naradach koordynacyjnych projektu sieci uzbrojenia terenu: <small>1. 662/003 - proj. e, m, k</small> W zakresie opracowania mogą znajdować się projekty nie uzgodnione na Naradach Koordynacyjnych	Informacje o służebnościach gruntowych: KW SZ1Y/00049005/6 - brak wpisu Rejestracja:
Informacje dodatkowe: <small>1. Zakres pomiaru 2. Redakcja znaków zgodna z rozporządzeniem MAC z dnia 02.II.2015 r. (Dz.U.2015 poz. 2028) 3. Mapa do celów projektowych jest sporządzona zgodnie z przepisami rozporządzenia z dnia 09.II.2011 r. (Dz.U.2011 nr 263 poz. 1572) i nadoje się do celów projektowych 4. Wszystkie trwałe obiekty budowlane podlegają wytyczeniu przez jednostkę wykonawstwa geodezyjnego 5. Nie wyklucza się istnienia w terenie również uzbrojenia, o którym brak było informacji branżowych i nie zostało odnotowane w trakcie pomiaru uzupełniającego. 6. Półskala</small>	
Uzbrojenie opracowano na podstawie: <small>1. Pośredniego ustalenia przebiegu aparatura elektromagnetyczna - z literą A. 2. Bezpośrednich pomiarów pomysłowych - bez litery.</small> W związku z tym w częściach 1 i 2 nie gwarantuje się kompletności a dokładność położenia uzbrojenia na mapie może być niższa od dokładności kartometrycznej mapy.	
Aktualność mapy do celów projektowych na dzień: 12.02.2019 r.	Józef Maćkowiak <small>Kierownik jednostki wykonawstwa geodezyjnego</small>

LEGENDA:

Dojazd - nawierzchnia brukowa kamienna

Nawierzchnia tłuczniowa bazaltowa

Krawężń nawierzchni

Mulda ziemna


Granica działki

203/1

Numer działki

A.

Punkt charakterystyczny

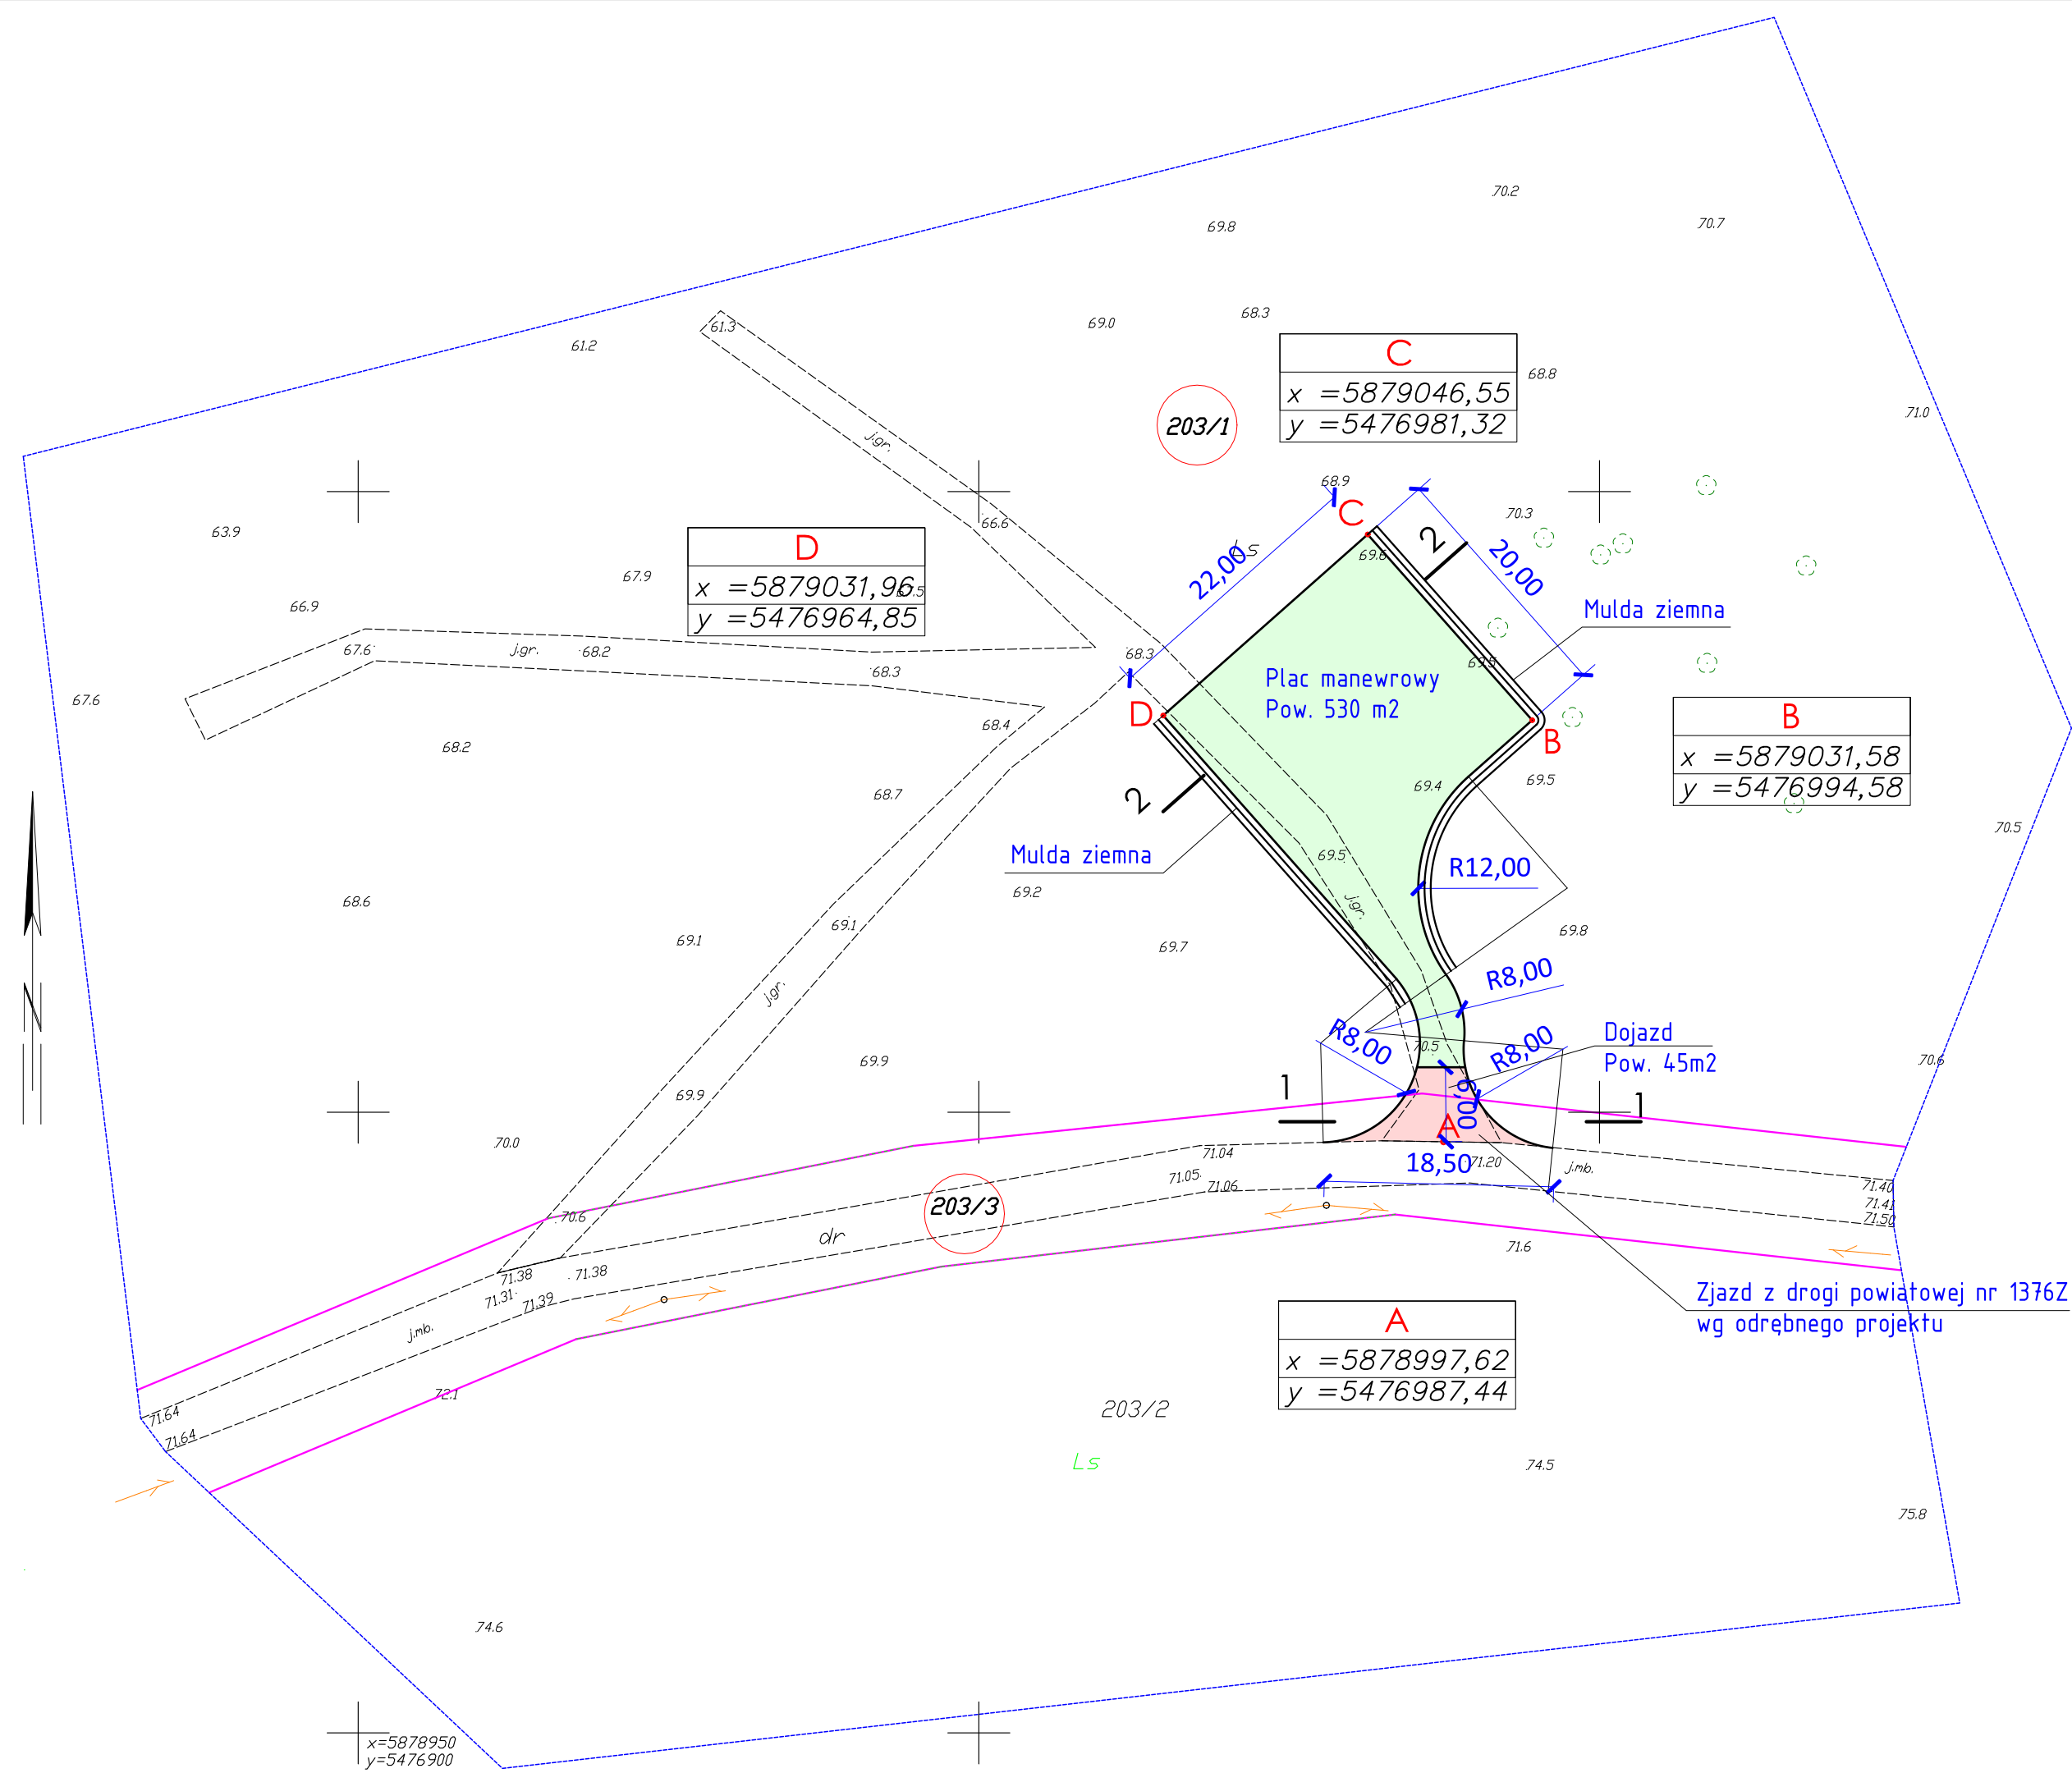

KRZYSZTOF OZGA - PROJEKTOWANIE				
ul. Budowlanych 10/9, 66-405 Gorzów Wlkp.				
Inwestycja:	Plac manewrowy dla pojazdów służb leśnych Zrównoważona turystyka na obszarach Natura 2000 w Nadleśnictwach: Dębno, Mędzydroje, Myślibórz, Osno Lubuskie i Trzebież Obszar Nadleśnictwa Myślibórz na działkach nr ewid. 203/1 obręb 13 Swobnica, Jedn. ewid. 320601_2 Banie			
Inwestor:	Państwowe Gospodarstwo Leśne Lasy Państwowe Nadleśnictwo Myślibórz ul. Dworcowa 2, 74-300 Myślibórz			
Nazwa rys.:	Projekt zagospodarowania terenu			Podpisy:
Projektant:	mgr inż. Bolesław Haszto	Nr upr. bud. 106/94/Gw	Specjalność: konstr.-inżynier.	Skala 1:500
Opracował:	mgr inż. Krzysztof Ozga	Nr upr. bud. 9/82/Gw	Specjalność: bud. wodno-mel.	Data: 10.04.19 r.
Faza	Projekt budowlany			Nr rys.: 2.