


PARTER
SKALA 1:75

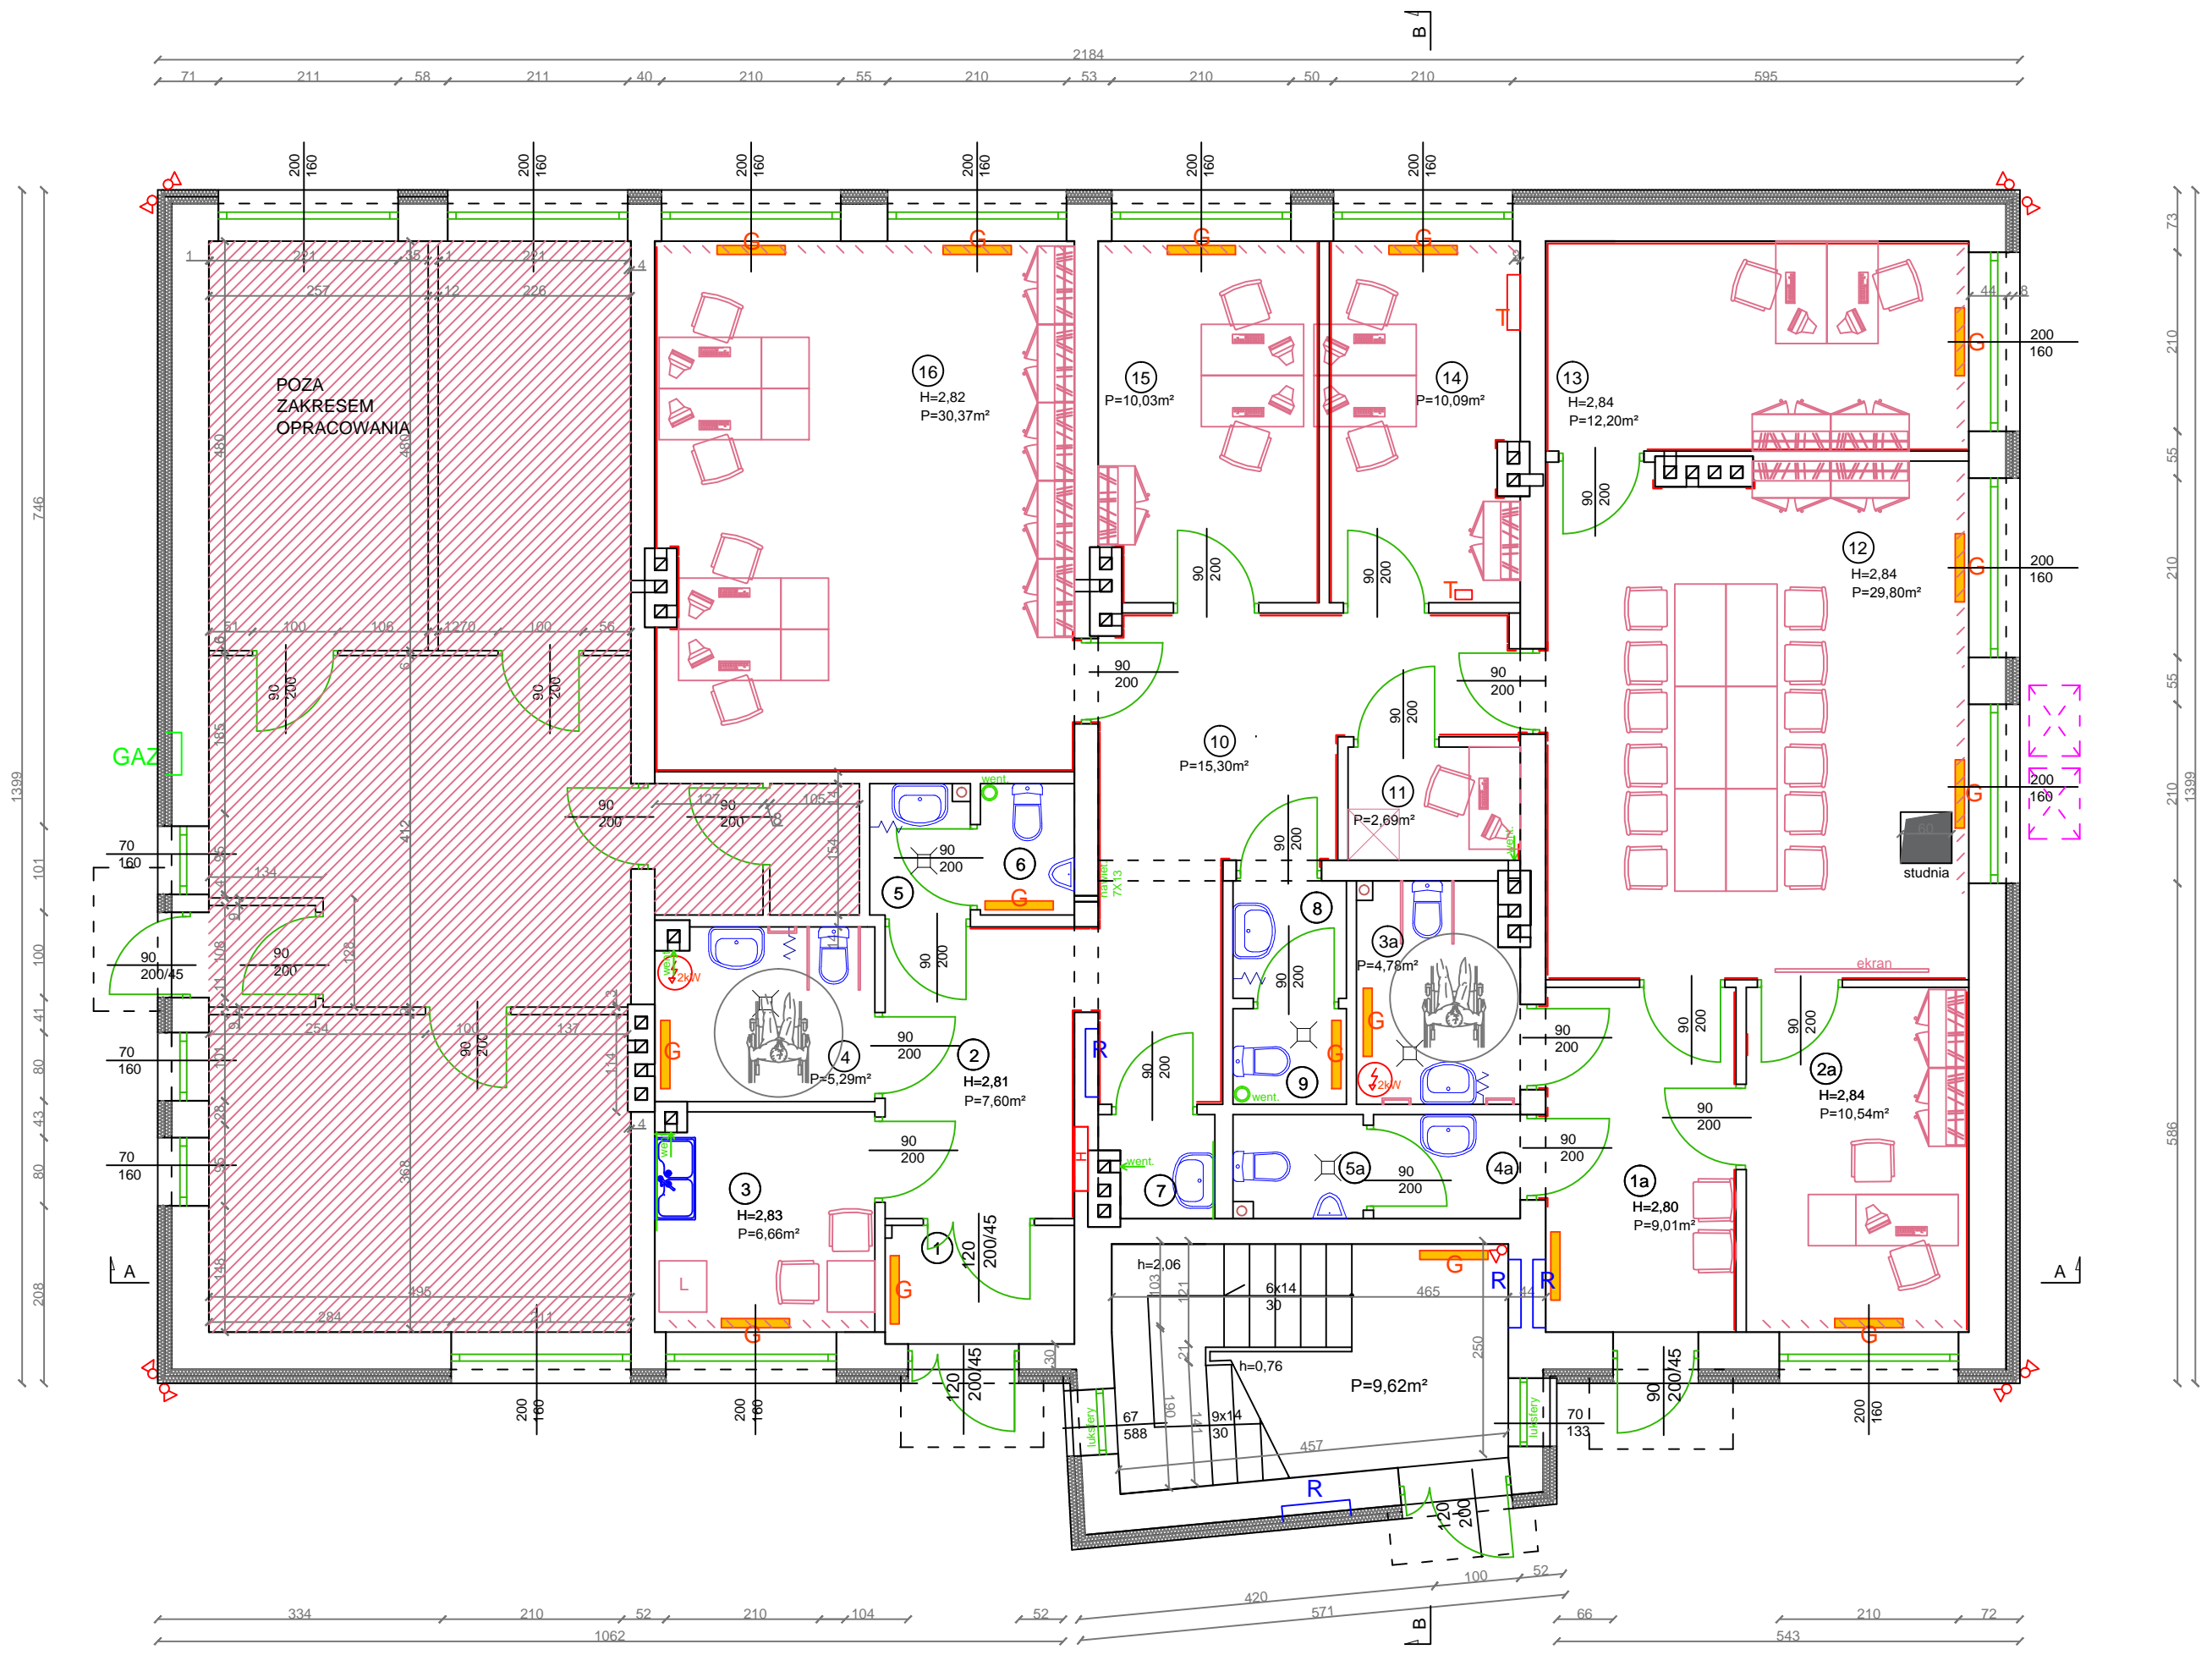

Nr	Pomieszczenie	Powierzchnia m ²	Kubatura m ³
1a.	komunikacja	9,01	25,23
2a.	biuro	10,54	29,93
3a.	WC niepełnospr./dam	4,78	11,95
4a.	przedsionek wc	2,10	5,25
5a.	WC męskie	1,87	4,68
1.	przedsionek	3,09	8,78
2.	komunikacja	24,12	68,50
3.	pom. socjalne	6,66	18,91
4.	WC niepełnospr.	5,29	13,23
5.	przedsionek wc	1,82	4,55
6.	WC męskie	1,69	4,23
7.	składzik	1,46	4,15
8.	przedsionek wc	1,84	4,60
9.	WC damskie	1,49	3,73
10.	komunikacja	15,30	43,45
11.	serwerownia	2,69	7,64
12.	sala konferencyjna	29,80	84,63
13.	biuro	12,20	34,65
14.	biuro	9,34	26,53
15.	biuro	10,80	30,67
16.	biuro	30,37	86,25
17.	klatka schodowa	21,37	80,77
RAZEM:		207,63	602,65

- LEGENDA:
- jednostka wewnętrzna klimatyzatora
 - jednostka zewnętrzna klimatyzatora
 - grzejniki płytowe
 - wentylacja mechaniczna
 - rozdzielnica elektryczna
 - szafa sterownicza
 - szafka gazowa
 - elektryczny podgrzewacz wody
 - żaluzje pionowe, rolety okienne
 - plytki ściennie
 - narożniki, listwy ochronne
 - umeblowanie, w ramach działań Inwestora

WYKONAWCA: W-POL SP. Z O.O. UL. KPT. JANIEGO 12, 44-200 RYBNIK	NAMISKO JEDRZEJ BAKOWSKI	NR UPRAWNIEN 19/09/ SLOKK	PODPIIS I DATA 16.08.2019r.
INWESTOR: POWIATOWE CENTRUM USŁUG WSPÓLNYCH W KĘDZIERZYNIE-KOZŁU			
ADRES INWESTYCJI: UL. DAMROTA 30, 47-220 KĘDZIERZYN-KOZŁE	OPRACOWAŁ: JOANNA WILK		16.08.2019r.
NAZWA OPRACOWANIA: "PRZEBUDOWA I MODERNIZACJA POMIESZCZEŃ POWIATOWEGO CENTRUM USŁUG WSPÓLNYCH W KĘDZIERZYNIE-KOZŁU WRAZ Z WYPOSAŻENIEM - ETAP I i ETAP II"			
NAZWA RYSUNKU: RZUT PARTERU - wyposażenie			SKALA: 1:75
BRANŻA ARCHITEKTONICZNO - BUDOWLANA			NR RYS.: B.12
STADIUM DOKUMENTACJI PROJEKT WYKONAWCZY			