


I PIĘTRO
SKALA 1:100

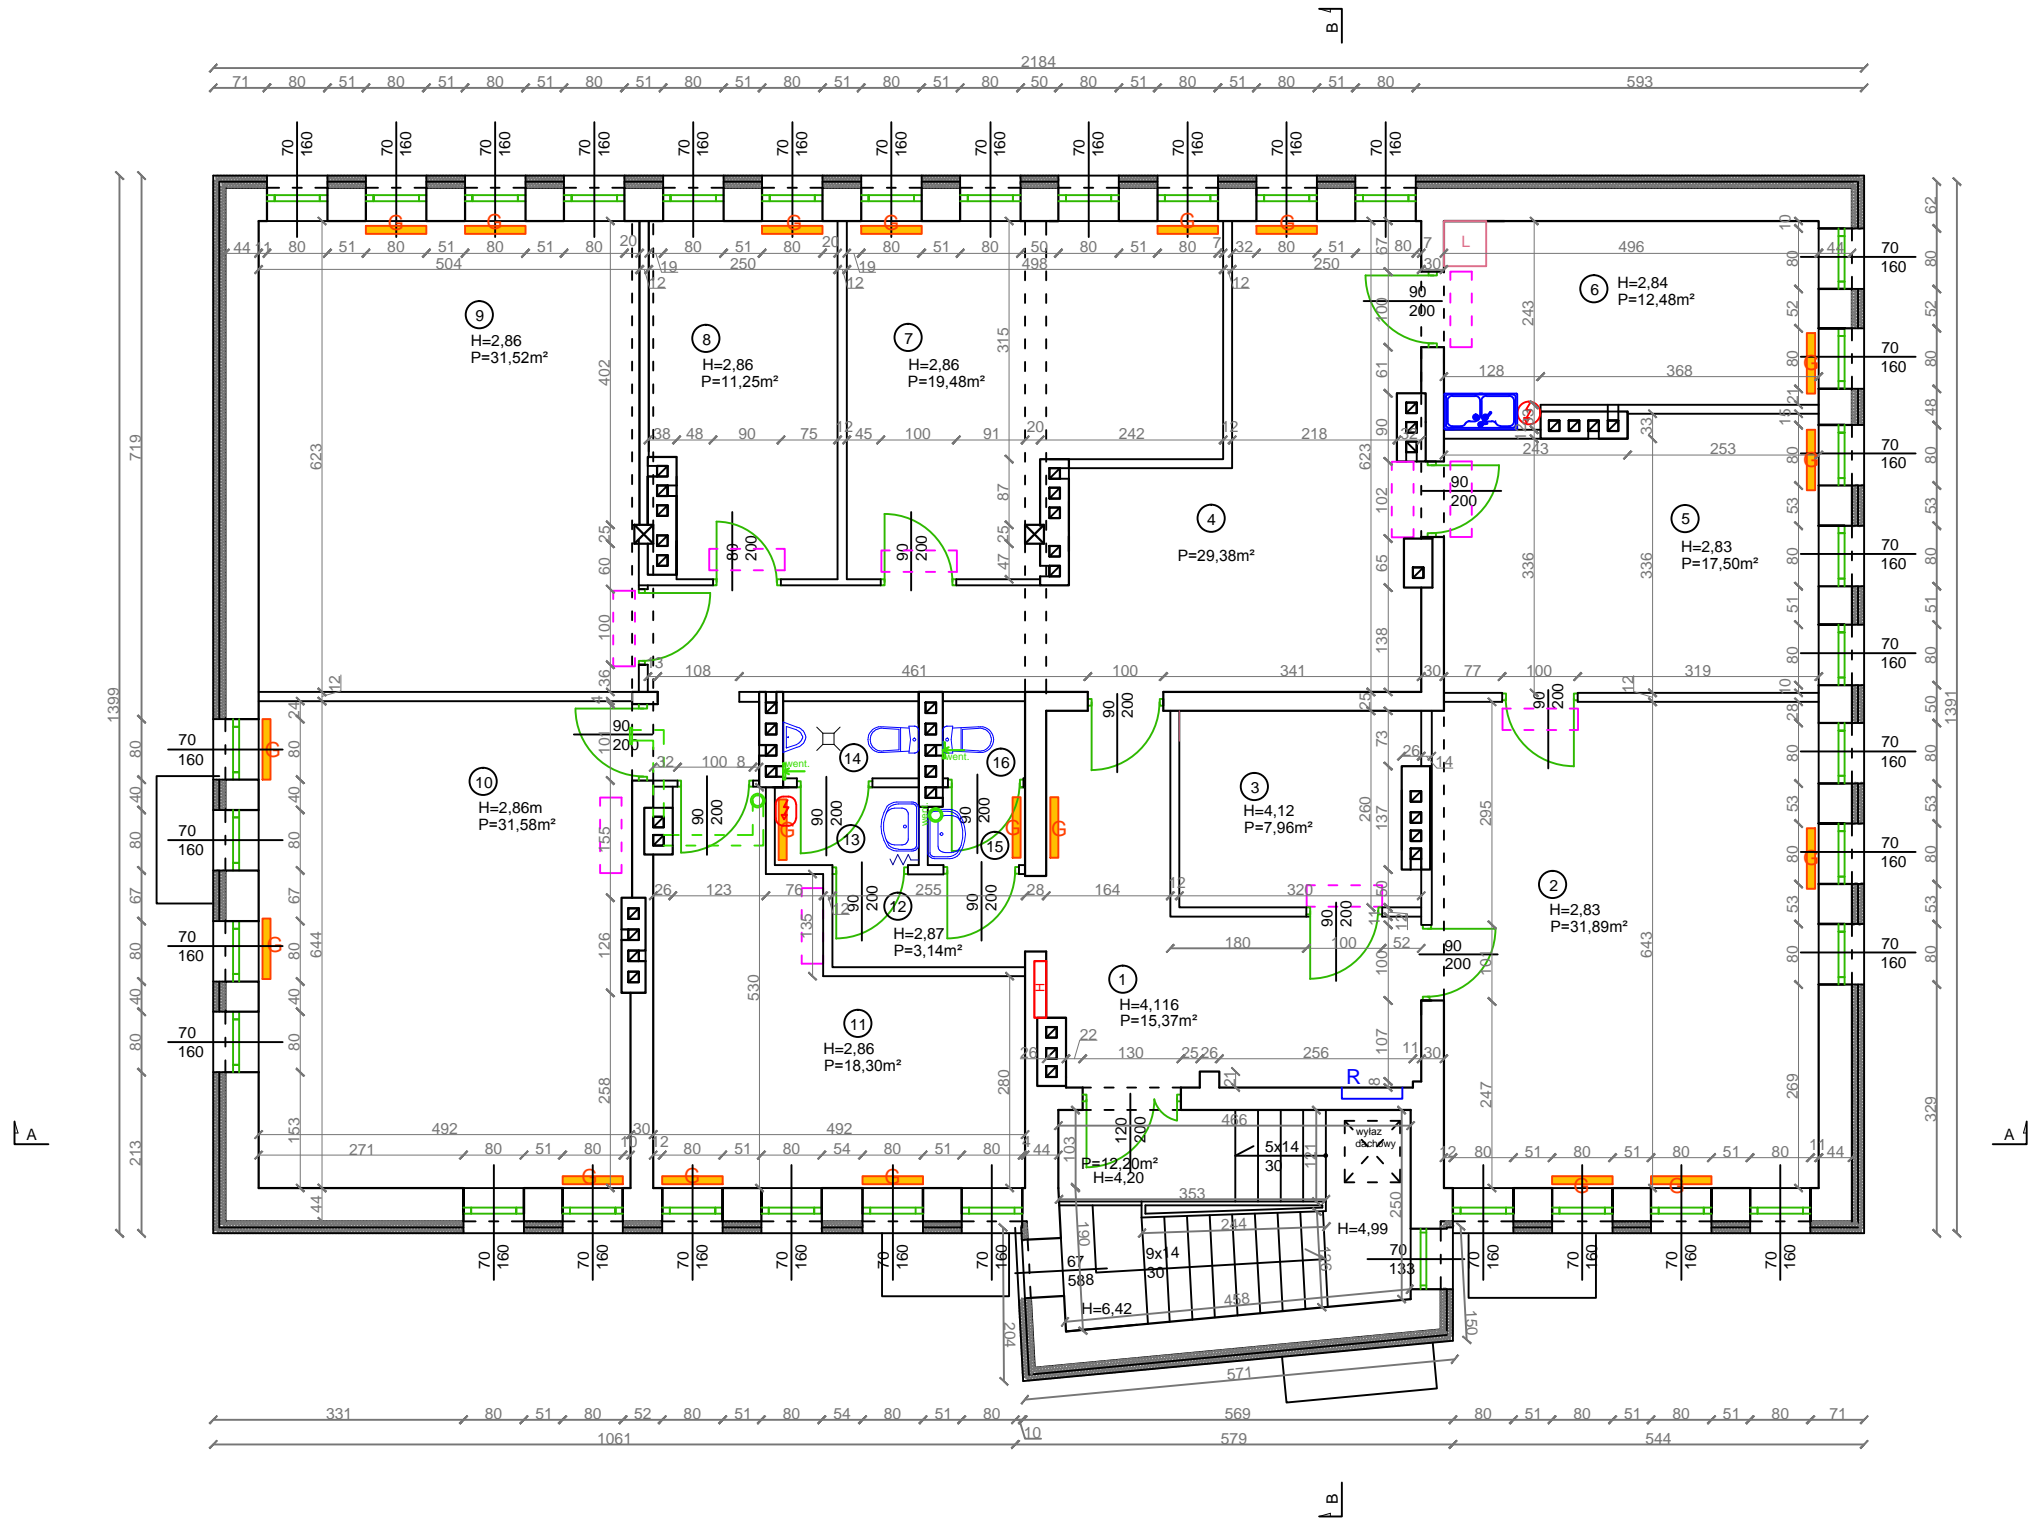

Nr	Pomieszczenie	Powierzchnia m²	Kubatura m³
1.	Komunikacja	15,37	63,32
2.	Biuro	31,89	90,25
3.	Archiwum	7,96	32,80
4.	Sekretariat	29,38	83,15
5.	Biuro	17,50	49,53
6.	Pom. socjalne	12,48	35,44
7.	Biuro	19,48	55,71
8.	Biuro	11,25	32,18
9.	Biuro	31,52	90,15
10.	Biuro	31,58	90,32
11.	Biuro	18,30	52,34
12.	Komunikacja	3,14	9,01
13.	Przedśionek	1,96	4,90
14.	WC męskie	1,82	4,55
15.	Przedśionek	1,27	3,18
16.	WC damskie	1,1	2,75
	Klatka schodowa	12,20	2,75
	RAZEM:	248,20	761,92

LEGENDA:

- jednostka wewnętrzna klimatyzatora
- grzejniki płytowe
- wentylacja mechaniczna
- rozdzielnica elektryczna
- elektryczny podgrzewacz wody

UWAGA:
Na rysunku nr 8a zmieniono
względem rysunku nr 8, zgonie z
uwagami Rzecznawcy ds.
zabezpieczeń przeciwpożarowych,
szerokości drzwi na drogach
ewakuacyjnych na min. 120cm.
Przedmiotowa zmiana nie wpływa na
uzgodnienia Rzecznawcy ds.
sanitarno-higienicznych

WYKONAWCA: W-POL SP. Z O.O. UL. KPT. JANIĘGO 12, 44-200 RYBNIK	NAZWISKO JĘDRZEJ BĄKOWSKI	NR UPRAWNIEN 19/09/ SŁOKK	PODPIS I DATA 16.08.2019r.
INWESTOR: POWIATOWE CENTRUM USŁUG WSPÓLNYCH W KĘDZIERZYNIE-KOŹŁU			
ADRES INWESTYCJI: UL. DAMROTA 30, 47-220 KĘDZIERZYN-KOŹŁE	JOANNA WILK		16.08.2019r.
NAZWA OPRACOWANIA: "PRZEBUDOWA I MODERNIZACJA POMIESZCZEŃ POWIATOWEGO CENTRUM USŁUG WSPÓLNYCH W KĘDZIERZYNIE-KOŹŁU WRAZ Z WYPOSAŻENIEM - ETAP I I ETAP II"			
NAZWA RYSUNKU: RZUT I PIĘTRA - stan projektowany		SKALA: 1:100	NR RYS.: B.8
BRANŻA ARCHITEKTONICZNO - BUDOWLANA	STADIUM DOKUMENTACJI PROJEKT WYKONAWCZY		